


REVISADO EM 20.07.04 *Ruette*

HA DIGITALIZADA EM 16/07/10

PREFEITURA MUNICIPAL DE PÔRTO ALEGRE
S. M. O. V. — DIVISÃO DE VIAÇÃO
SETOR DE ESTATÍSTICA E LOGRADOUROS

LOGRADOURO: ~~EDMUNDO BASTIAN RUA~~ ETRA *7*
TRECHO: FICHA N.º *54*

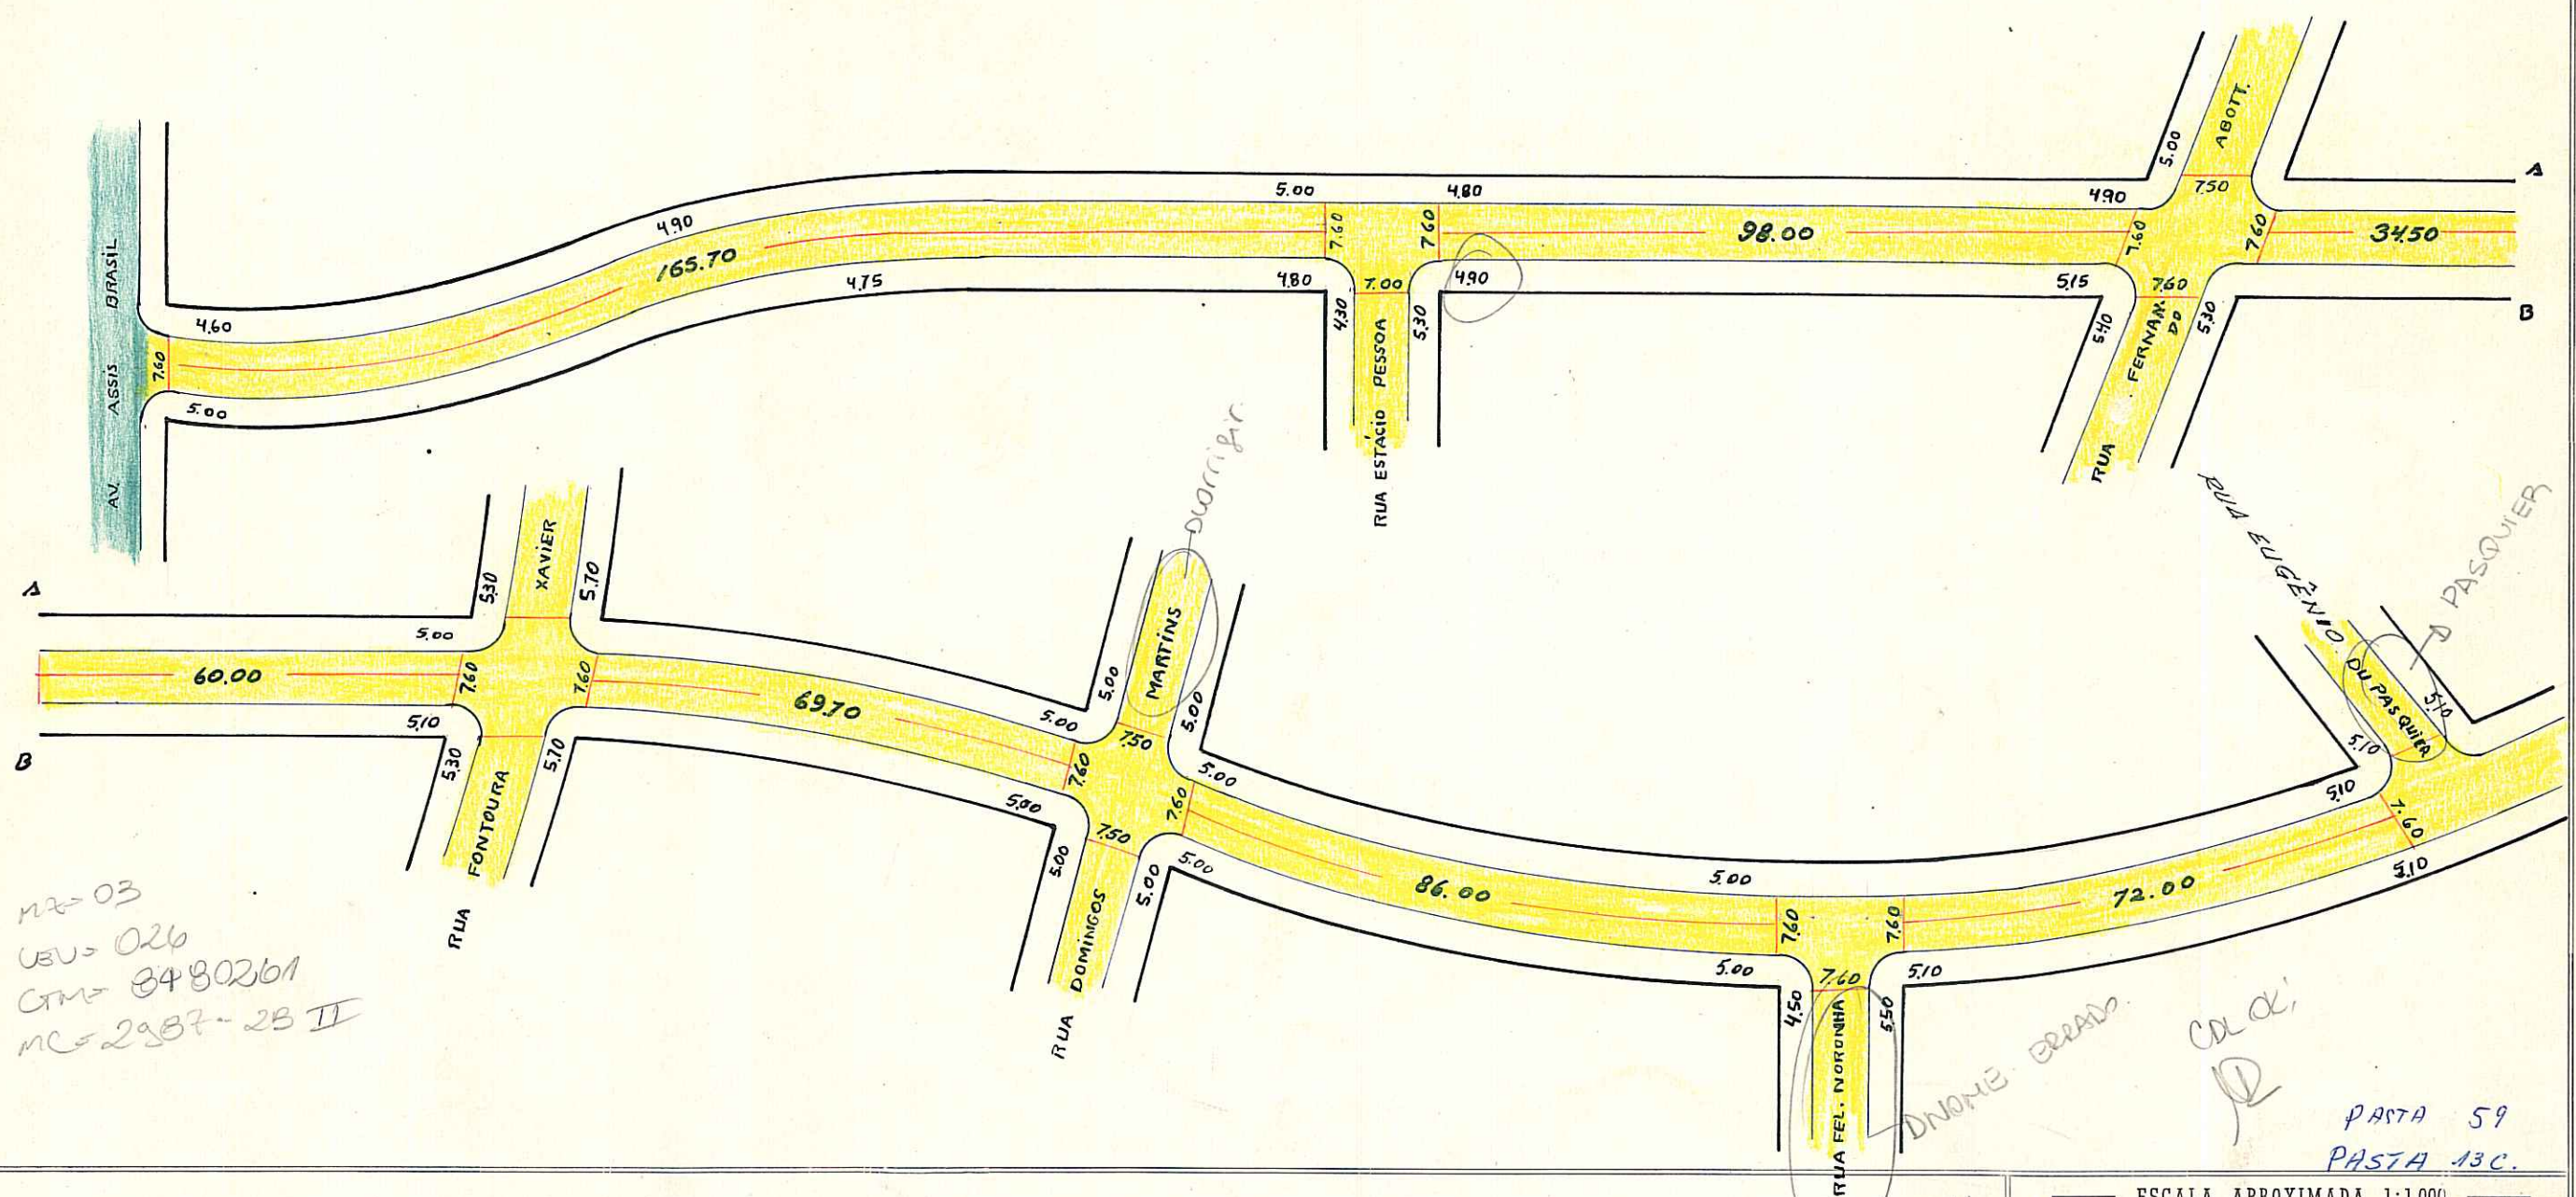

*MZ=03
UEU=026
CTM=8480261
MC=2987-2B II*

*PASTA 59
PASTA 13C.*

PODE RECEBER CONSTRUÇÃO QUANTO A PAVIMENTAÇÃO (AV. ASSIS BRASIL ATÉ A RUA OURO PRETO).

CTM: 8480261
MZ: 03
UEU: 026
AERO: 2987-2 B II


DESENHO: *[Signature]* CHEFE DO SETOR: *[Signature]*

DATA *13* / *05* / *70*


ESCALA APROXIMADA 1:1.000

Paralelepipedo	
Pedra Irregular	
Asfalto	
Concreto	
Encascalhado	
Terreno Natural	

S. E. L.

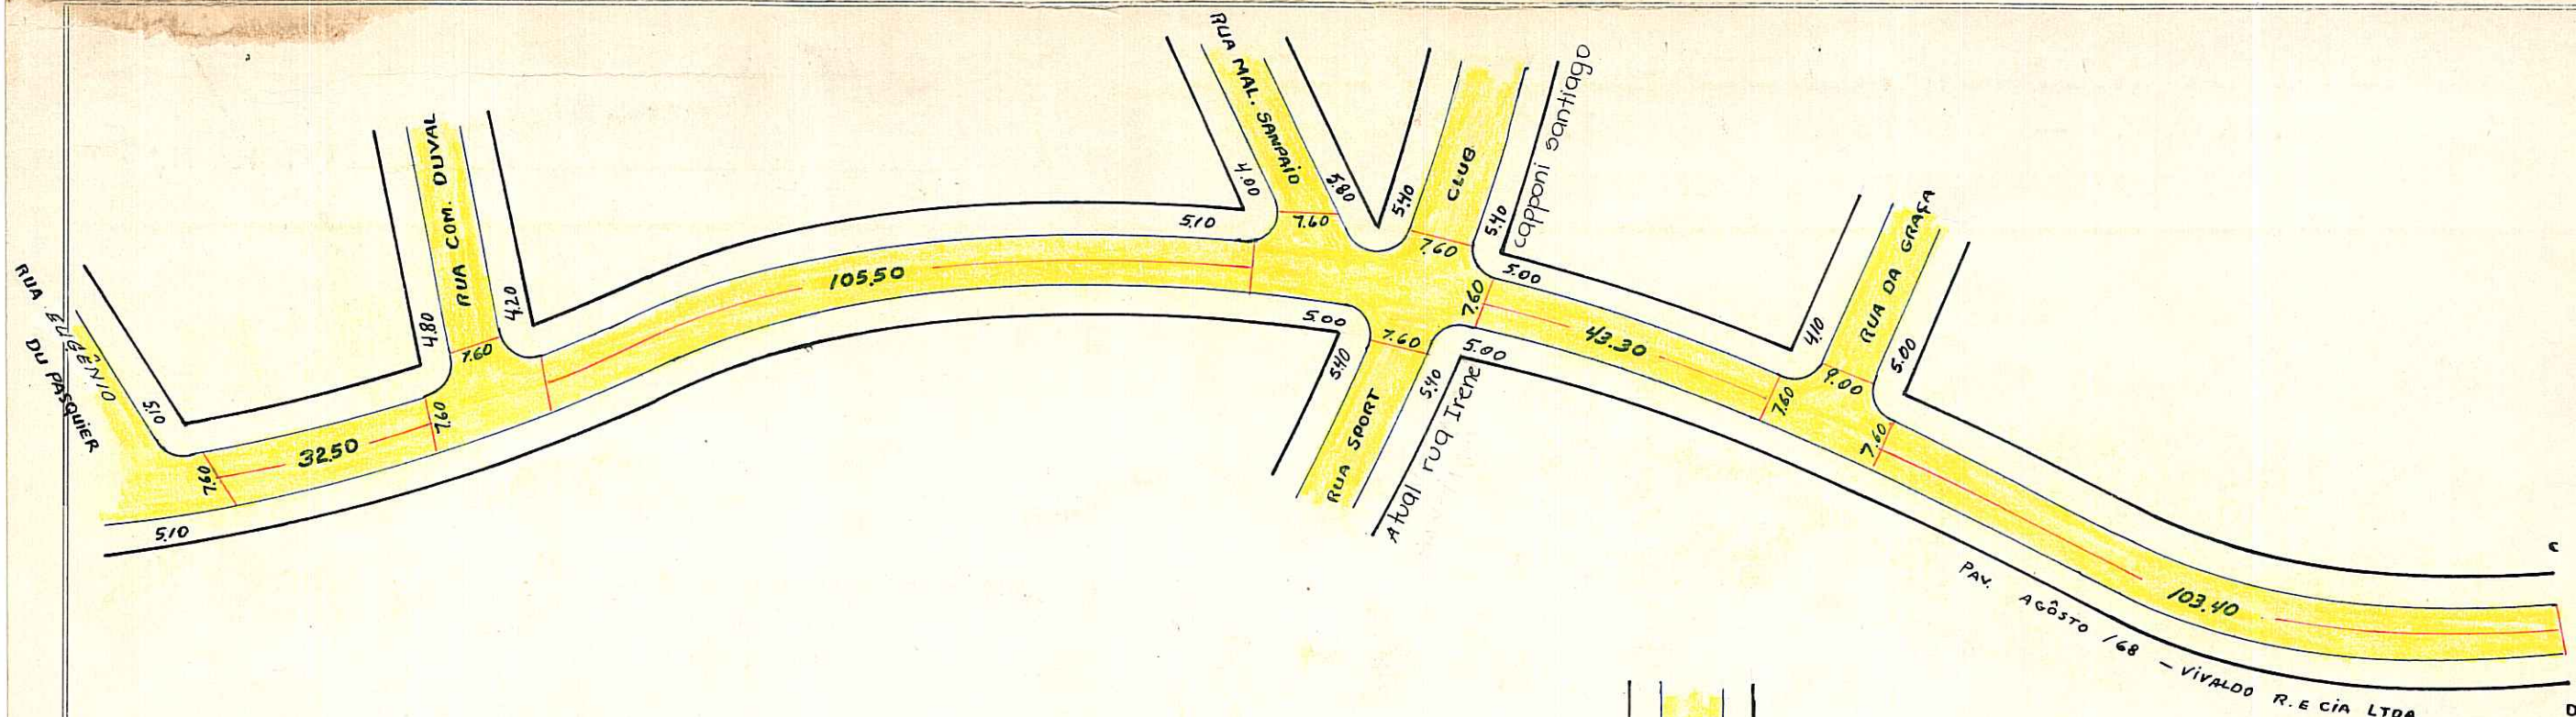

PAY. AGOSTO / 68 - VIVALDO R. E CIA LTDA.

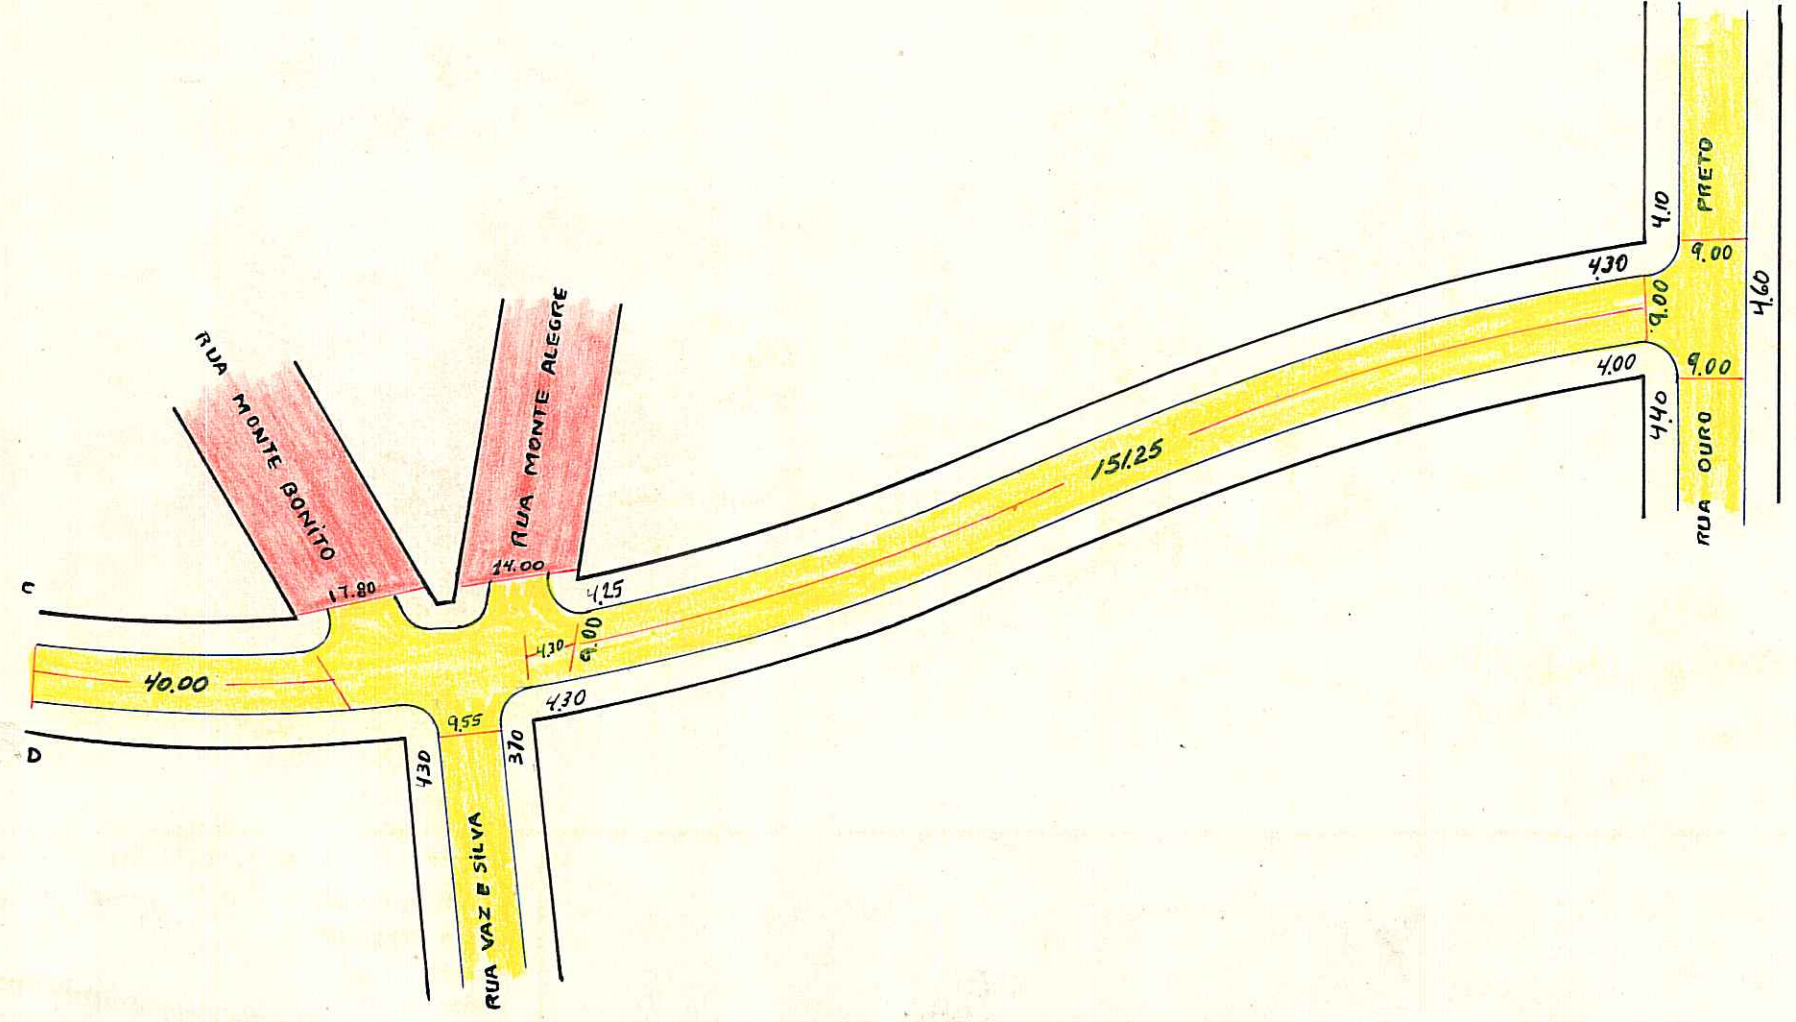

PREFEITURA MUNICIPAL DE PÔRTO ALEGRE

DIRETORIA GERAL DE OBRAS E VIAÇÃO
DIRETORIA DE VIAÇÃO

PAVIMENTAÇÕES

Logradouro: EDMUNDO BASTIAN, RUA. - N.º de Quadras: 11
Trecho: AVENIDA ASSIS BRASIL E RUA OURO PRETO. -
Pavimentado: Total.te Parcial.te SIM. - Não Pavimentado.

LETRA P

FICHA N.º 1

QUADRAS					CRUZAMENTOS					EXECUTADO		DATA DE ENTREGA AO TRÂNSITO	OBSERVAÇÕES	
N.ºs	COMPRIM.º	LARGURA	PAVIMENTO		CORDÕES	N.ºs	COMPR.º	LARGURA	PAVIMENTO		DATA DE			EMPREENHEIRO
			ESPÉCIE	ÁREA					ESPÉCIE	ÁREA	INÍCIO	FIM		
1	165,70	7,60	P. Irreg.	1.259,00	331,40	0-1	-	-	-	-	-	-	-	CRUZAMENTOS: 0-1 FIGURA NA AV. ASSIS BRASIL 2-3 FIGURA NA RUA FERNANDO ABOTT
2	98,00	7,60	"	744,80	196,00	1-2	16,60	12,50	P. Irreg.	170,26	31,87	-	-	
3	94,50	7,60	"	718,20	189,00	2-3	-	-	-	-	-	-	-	
4	69,70	7,60	"	529,72	139,40	3-4	18,50	17,70	P. Irreg.	240,87	32,98	-	-	
5	86,00	7,60	"	653,60	172,00	4-5	17,50	17,70	"	231,21	31,41	-	-	
6	72,00	7,60	"	551,76	145,20	5-6	17,40	12,60	"	179,97	33,10	-	-	
7	32,50	7,60	"	247,00	65,00	6-7	17,80	12,70	"	184,89	33,88	-	-	
8	105,50	7,60	"	801,80	211,00	7-8	16,00	12,70	"	169,68	30,51	-	-	
9	43,30	7,60	"	329,08	86,60	8-9	43,90	-	"	457,69	56,07	-	-	
9	7,70	7,60	Encasc.	58,52	-	9-10	18,00	17,80	Encasc.	320,40	-	-	-	
10	142,40	7,60	"	1.082,24	-	10-11	39,40	17,80	"	701,32	-	-	-	
11	134,30	7,60	"	997,88	-	11-0	49,00	17,80	"	338,20	-	-	-	
284,40 767,20 1.051,60 TOTAL			ENCASC.do... P. IRREG..... PARALEL. ... CONCRETO... ASFALTO ...	2.138,64 5.834,96	1.535,60 TOTAL	76,40 147,70 224,10	ENCASC.do... P. IRREG..... PARALEL. ... CONCRETO... ASFALTO ...	1.359,92 1.634,57	249,82	OBSERVAÇÕES: ZONA VILA FLORESTA.- / 1-7 PASTA 59 - 130				
Encarregado.....												Data 20/ 10 / 1953	Visto.....	DIRETOR DE VIAÇÃO

154