

# PREFEITURA MUNICIPAL DE PORTO ALEGRE


S. M. O. V. - S. U. P. M.  
DIVISÃO DE URBANIZAÇÃO

LOGRADOURO: RUY RODRIGO BRASILEIRO VAZAMBUJA <sup>DE</sup>  
- RUA,  
ANTERIORMENTE CONHECIDA COMO RUA F (JARDIM VERONESE) EX- RUA 8806  
LEI Nº: 7846/96.

LETRA \_\_\_\_\_  
FICHA Nº: 359

CROQUI:

EXTENSÃO TRECHO ± 460,00m / LARGURA DA PISTA: 8,00m  
• TRECHO ENTRE AV. JUCA BATISTA E RUA PAULO FONTOLURA BASTIDE PAVIMENTADO COM ASFALTO (EM 17/03/2005) - EMPRESA PEDRAÇOM MINERAÇÃO E PAVIMENTAÇÃO

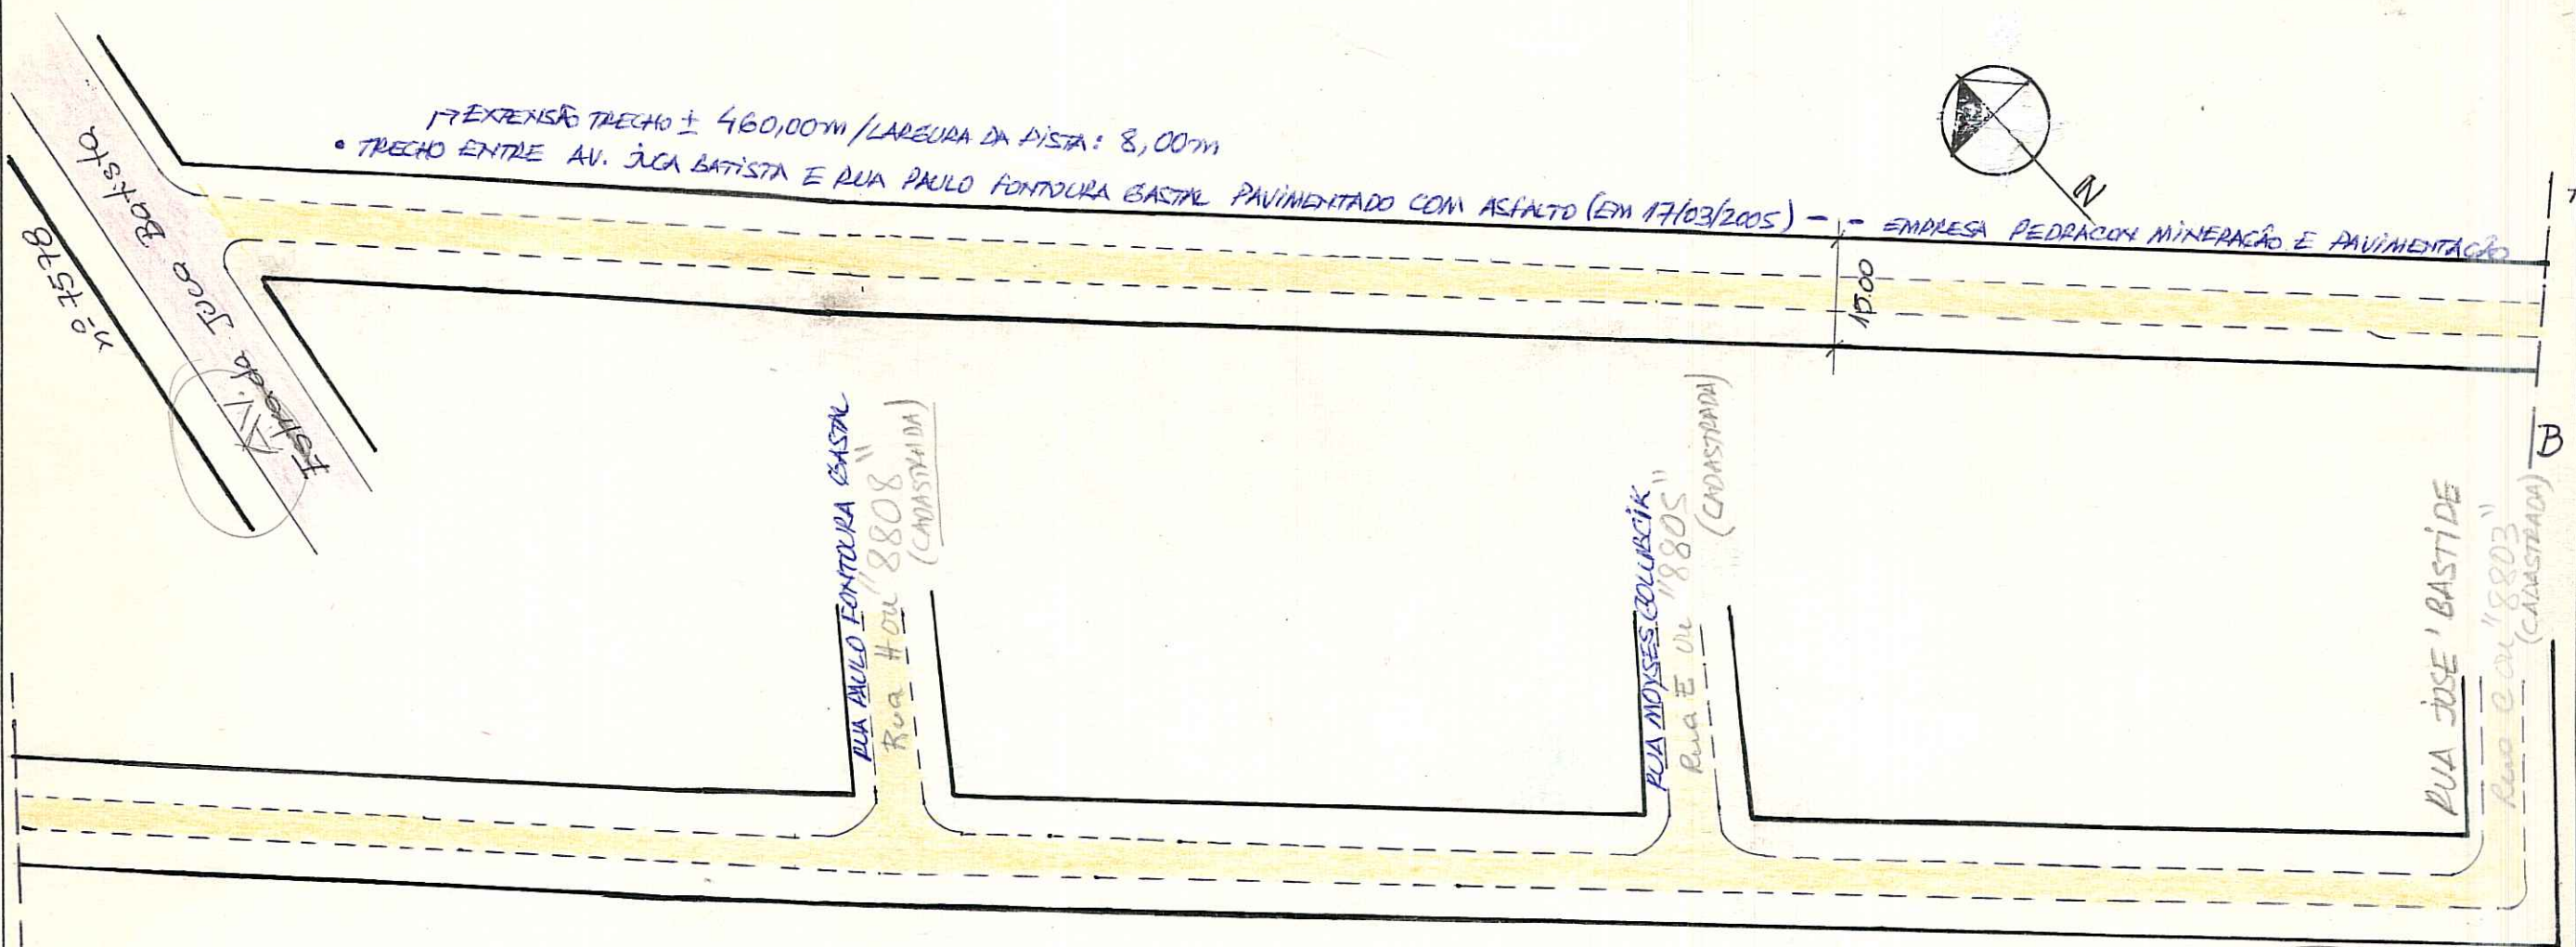

AEROS: 2987 2Q III/IV (1:5000)  
2987 2Q 43/53/63 (1:1000)

EXTENSÃO: 694,00m  
LARGURA DA PISTA: 3,50m  
LARGURA DA VIA: 15,00m

OBS: LOGRADOURO PÚBLICO CADASTRADO

E.U nº 02.271979.00.7

UTSE 88 UTP 01 12:08  
UEU: 060

Cadastramento p/Lei 140/86 → despacho em 12/12/94 no Exp. Único 271979.7  
Parecer do CMPDDU em 25/11/94 de nº 104/94 Deferido. " "  
Resolução do CMPDDU em 25/11/94 de nº 1579/94 " "

CTM-8561057

- BAIRO: BELÉM NOVO.

DESENHO: *Alexandro Romero*

CHEFE DO SETOR: José Ricardo da Moura Lima

DATA: 15 / 12 / 94

ESCALA APROXIMADA 1:1000	
TIPO DE PAVIMENTO	
PARALELEPÍPEDO	<input type="checkbox"/>
PEDRA IRREGULAR	<input type="checkbox"/>
ASFALTO	<input checked="" type="checkbox"/>
CONCRETO	<input type="checkbox"/>
ENCASCALHADO	<input type="checkbox"/>
TERRENO NATURAL	<input type="checkbox"/>
ENSAIBRADO	<input type="checkbox"/>