

REVISADO EM 27.01.05 *Pratto*

Digitizado Claudio 24/1/05


FICHA Nº 893

PASTA Nº 301

CONTROLE DE LOGRADOUROS

LOGRADOURO LUIZ SOARES SARMENTO BARATA, PÇA DR. (ANTIGA PÇA 02-LOT. HERÓFILO AZAMBUJA) DE LEI DE DENOMINAÇÃO 9606 de 21/09/2004

CROQUI

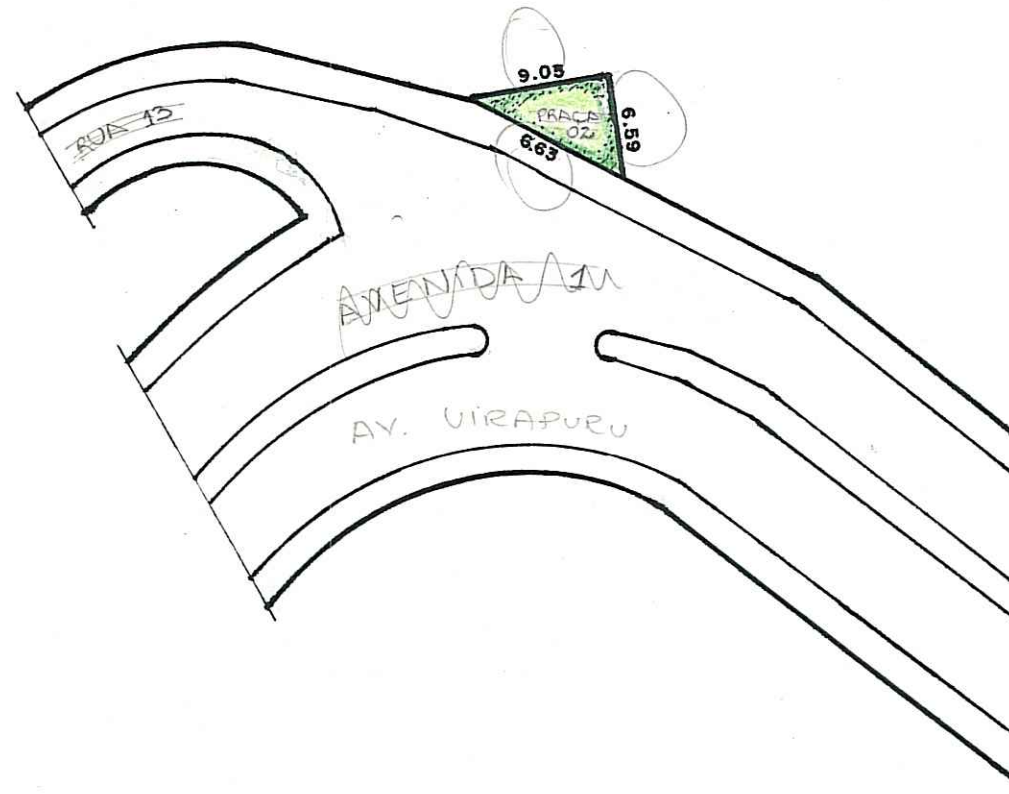

Faltou dados e croqui

CD OK
M

OBSERVAÇÕES LOGRADOURO PÚBLICO CADASTRADO

CTM 8575002	MAPA CADASTRAL 2987-2 H1
DIVISÃO TERRITORIAL MZ: 03	
UEU: 136	
ESCALA 1:500	BAIRRO JARDIM CARVALHO

DATA 30 / 01 / 01 DESENHO *Anderson Campos* CHEFE DO SETOR *Arq. Susana*

ARQ. SUSANA...
MATR. 351064