


FICHA Nº 898

PASTA Nº 301

### CONTROLE DE LOGRADOUROS

LOGRADOURO PAULO GERALDO DE CASTRO DELEADO, PRAÇA (ANTIGA PRAÇA 7)	LEI DE DENOMINAÇÃO LEI Nº 10.020 / 10 JULHO 2006
---	---

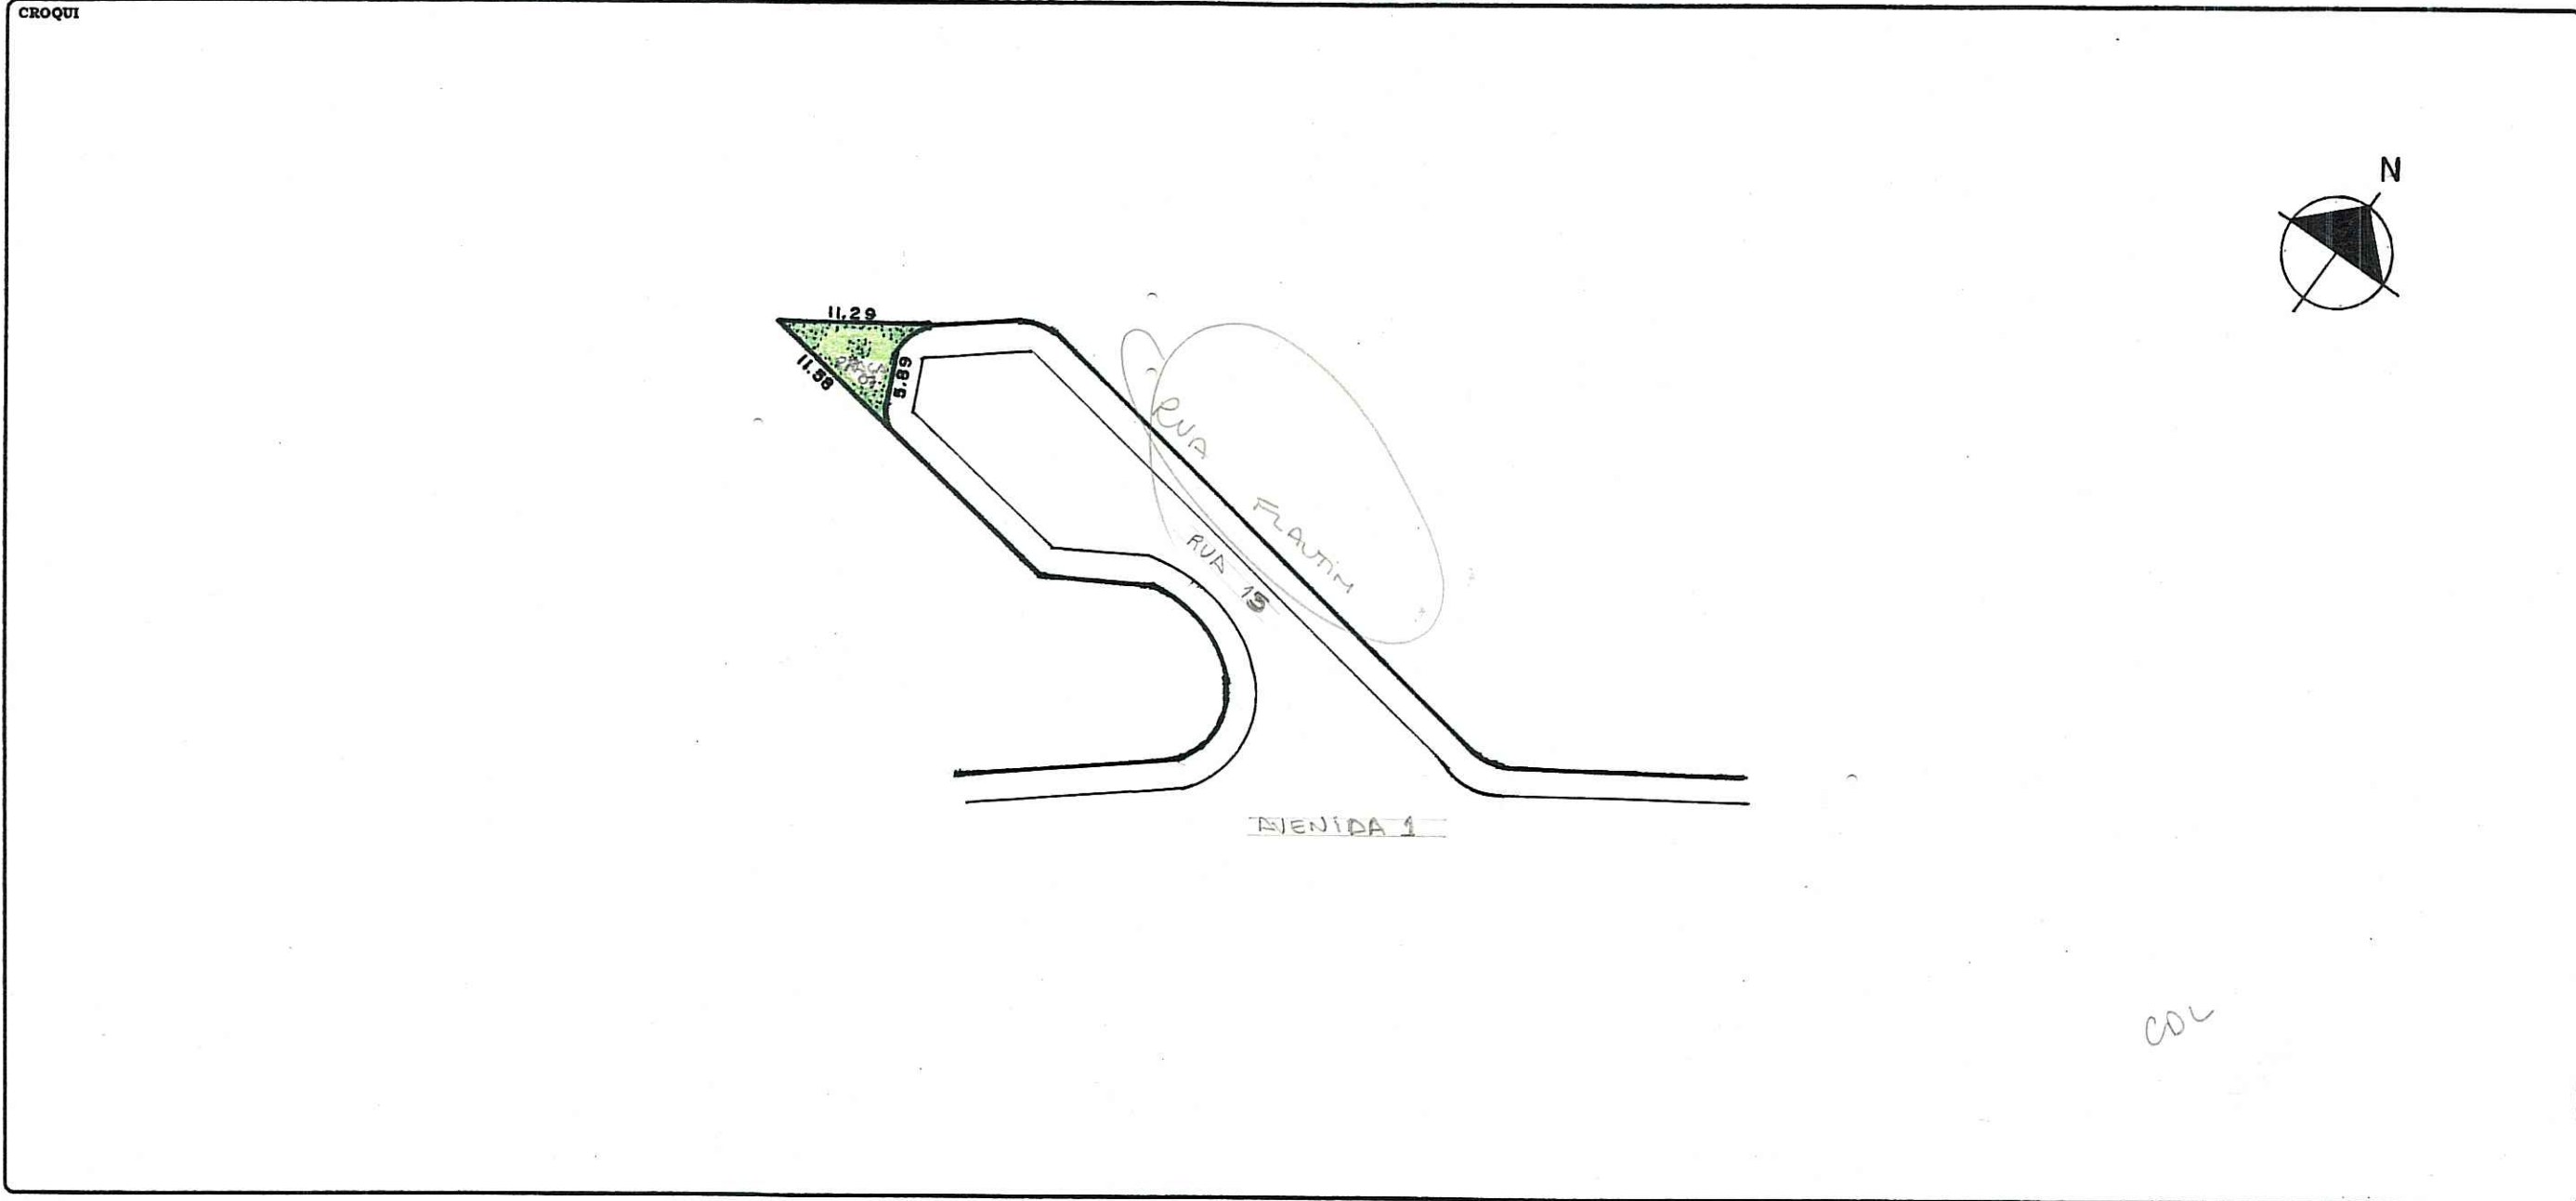

OBSERVAÇÕES  
**LOGRADOURO PÚBLICO CADASTRADO**

CTM 8575007	MAPA CADASTRAL 2987-2 GII
DIVISÃO TERRITORIAL MZ : 03	
UEU : 136	
ESCALA 1:500	BAIRRO JARDIM CARVALHO

DATA 29 / 01 / 01	DESENHO <i>Anderson Campos</i>	CHEFE DO SETOR <i>Maureen</i>
----------------------	-----------------------------------	----------------------------------