

# CROQUIS


REVISADO EM 06.03.04 *Revisado*

*Digitado em 24/08/04 Bianca*

## FRANCISCO VALDOMIRO LORENZ - RUA

JARDIM Nº 5ª DAS GRAÇAS  
antiga rua "A" - Lei nº 3144/68  
antiga rua VALDOMIRO LORENZ

ATUAL RUA FRANCISCO VALDOMIRO LORENZ - Lei nº 6657/90

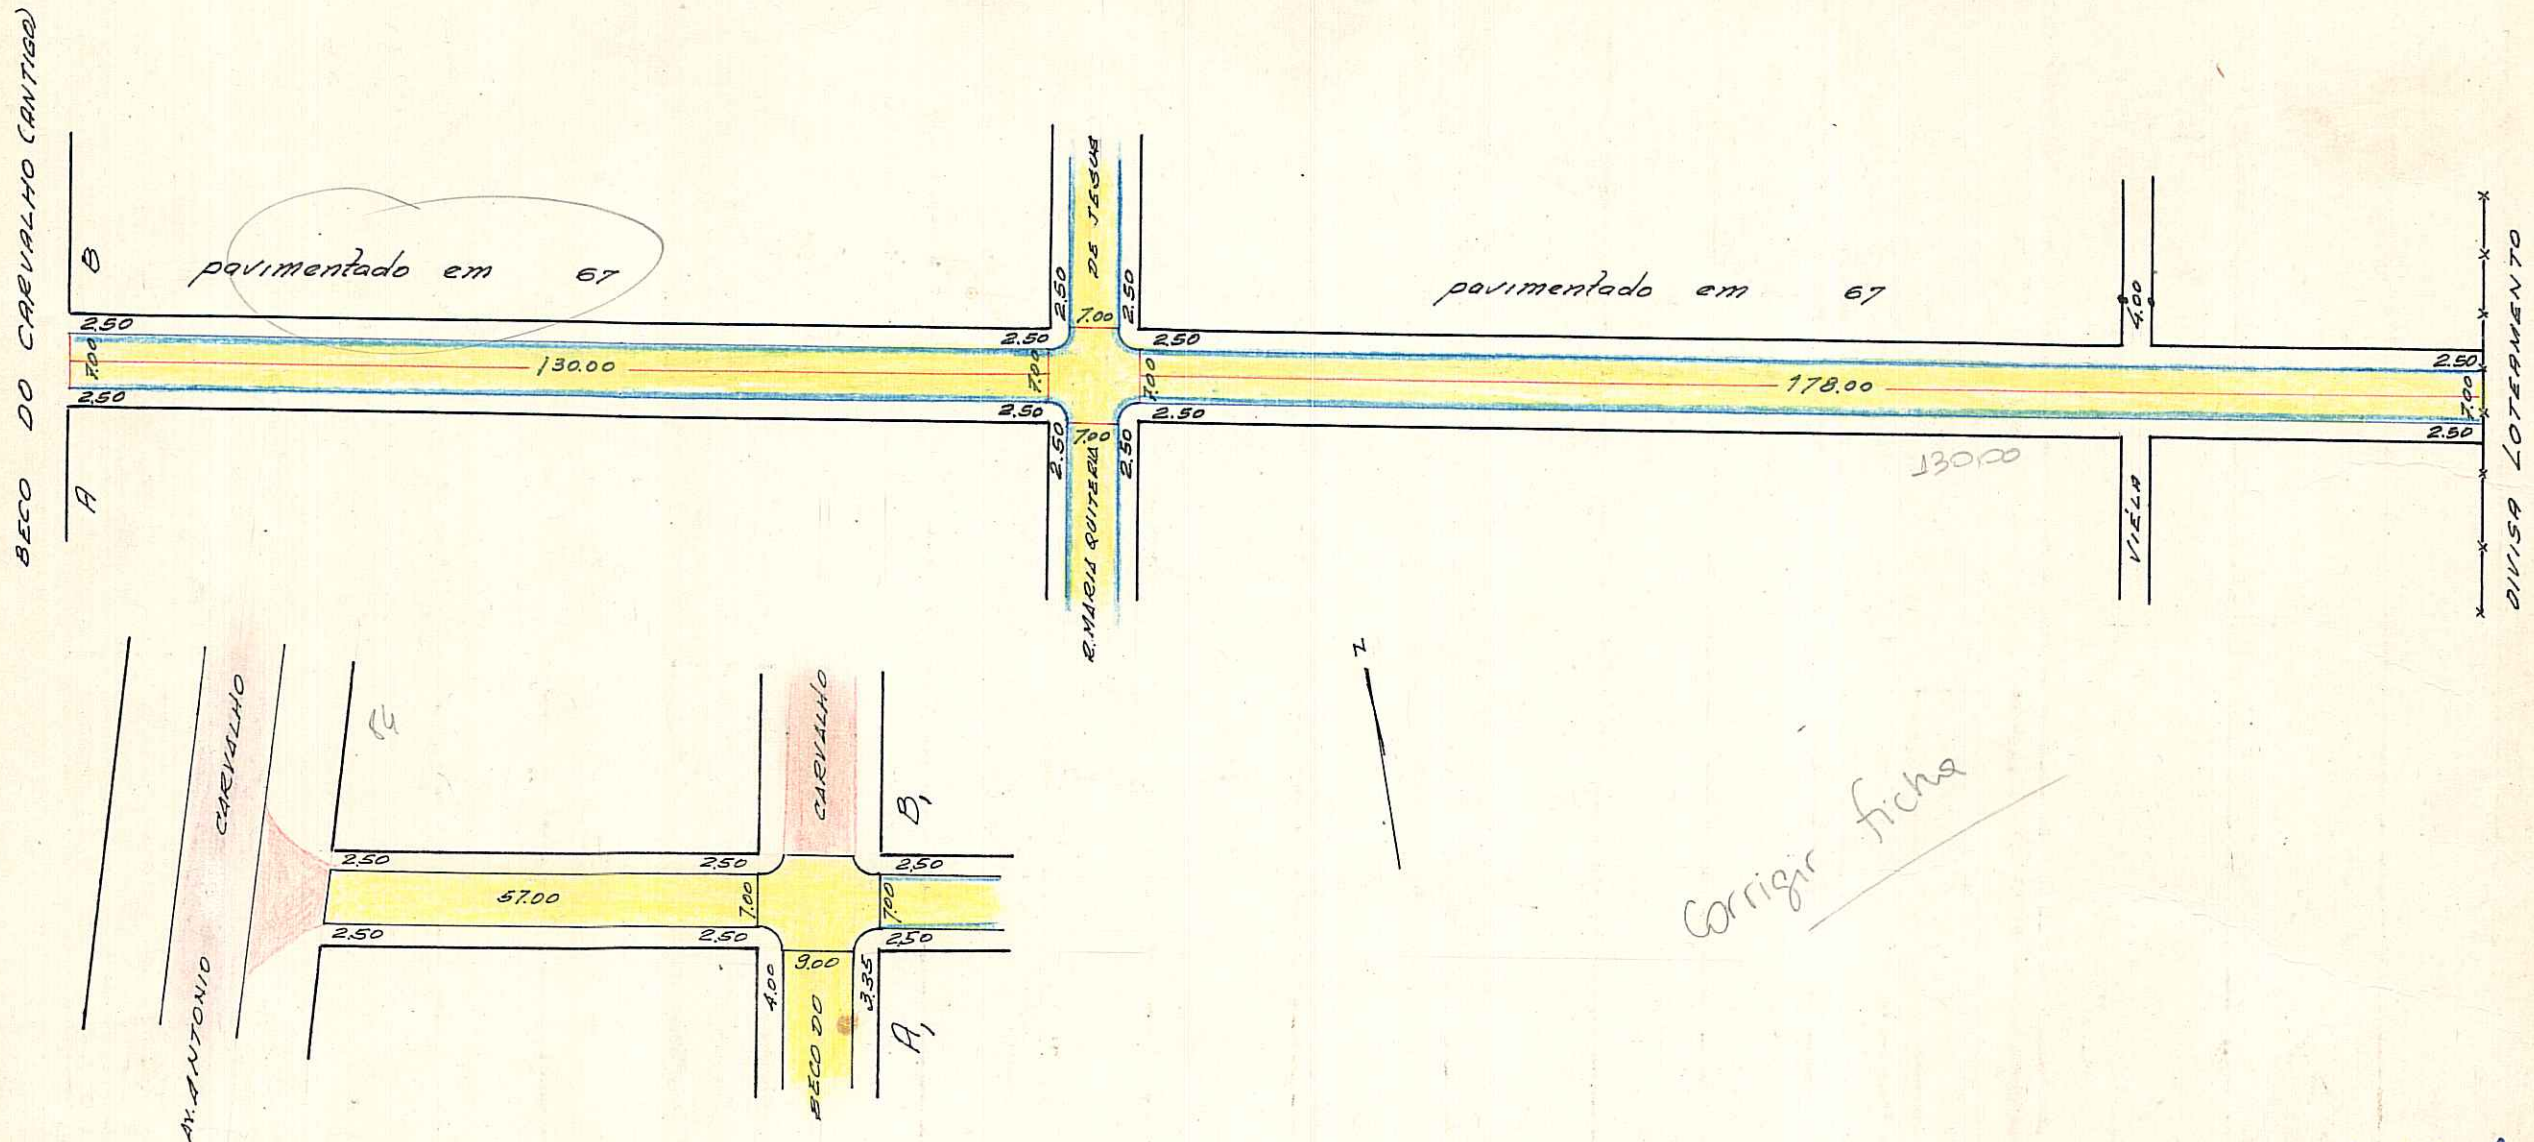

*Corrigir ficha*

*AERO - 2 H. I*

**OBSERVAÇÕES:** Nada temos a opôr quanto a Rua.  
Entre: Bico do Carvalho até a Divisa do Loteamento.

O TRECHO ENTRE AV. ANTONIO DE CARVALHO E BECO DO CARVALHO FOI CADASTRADO POR ORDEN DO SR. SECRETÁRIO DA S.M.O.V. NO PROC. INT. Nº 17 EM 05/12/85. BAIRRO: JARDIM CARVALHO

CTM: 8575284  
MZ/VEU  
04 002  
AERO: 2387-2 H I

BAIRRO JARDIM CARVALHO

ESCALA APROXIMADA 1:1.000

PARALELEPÍEDO	[Blue hatched box]
PEDRA IRREGULAR	[Yellow hatched box]
ASFALTO	[Pink hatched box]
CONCRETO	[Green hatched box]
ENCASCALHADO	[Light blue hatched box]
TERRENO NATURAL	[Brown hatched box]

S.E.L.P.  
Auto





PREFEITURA MUNICIPAL DE PORTO ALEGRE

DIRETORIA GERAL DE OBRAS E VIAÇÃO

DIRETORIA DE VIAÇÃO

PAVIMENTAÇÕES

Logradouro: FRANCISCO VALDOMIRO LORENZ - RUA

N.º de Quadras.....

Trecho:.....

Pavimentado: Total, te.....

Parcial, te.....

Não Pavimentado.....

LETRA 7

FICHA N.º 54

QUADRAS					CRUZAMENTOS					EXECUTADO			DATA DE ENTREGA AO TRÂNSITO	OBSERVAÇÕES	
N.os	COMPRIM.to	LARGURA	PAVIMENTO		CORDÕES	N.os	COMPR.to	LARGURA	PAVIMENTO		DATA DE				EMPREITEIRO
			ESPÉCIE	ÁREA					ESPÉCIE	ÁREA	INÍCIO	FIM			

TOTAL	ENCASC.do . . .	TOTAL	ENCASC.do. . . .	OBSERVAÇÕES:
	P. IRREG. . . . .		P. IRREG. . . . .	
	EST. MAT. . . . .		EST. MAT. . . . .	
	PARALEL. . . . .		PARALEL. . . . .	
	CONCRETO . . . .		CONCRETO . . . .	
	ASFALTO. . . . .		ASFALTO . . . . .	
Encarregado..... Dat.....				