

REVISADO EM 28.04.05 *Ruietto*

22/04/05 *Ano digitalizado*

# CIDADE DE PORTO ALEGRE

SECRETARIA MUNICIPAL DE URBANIZAÇÃO

LOGRADOURO: MANOEL

LETRA E


RAYMUNDO SOARES - AV.

FICHA Nº

ANTIGA AV. "1" - LEI Nº 4662/79

SGTº

CROQUI:

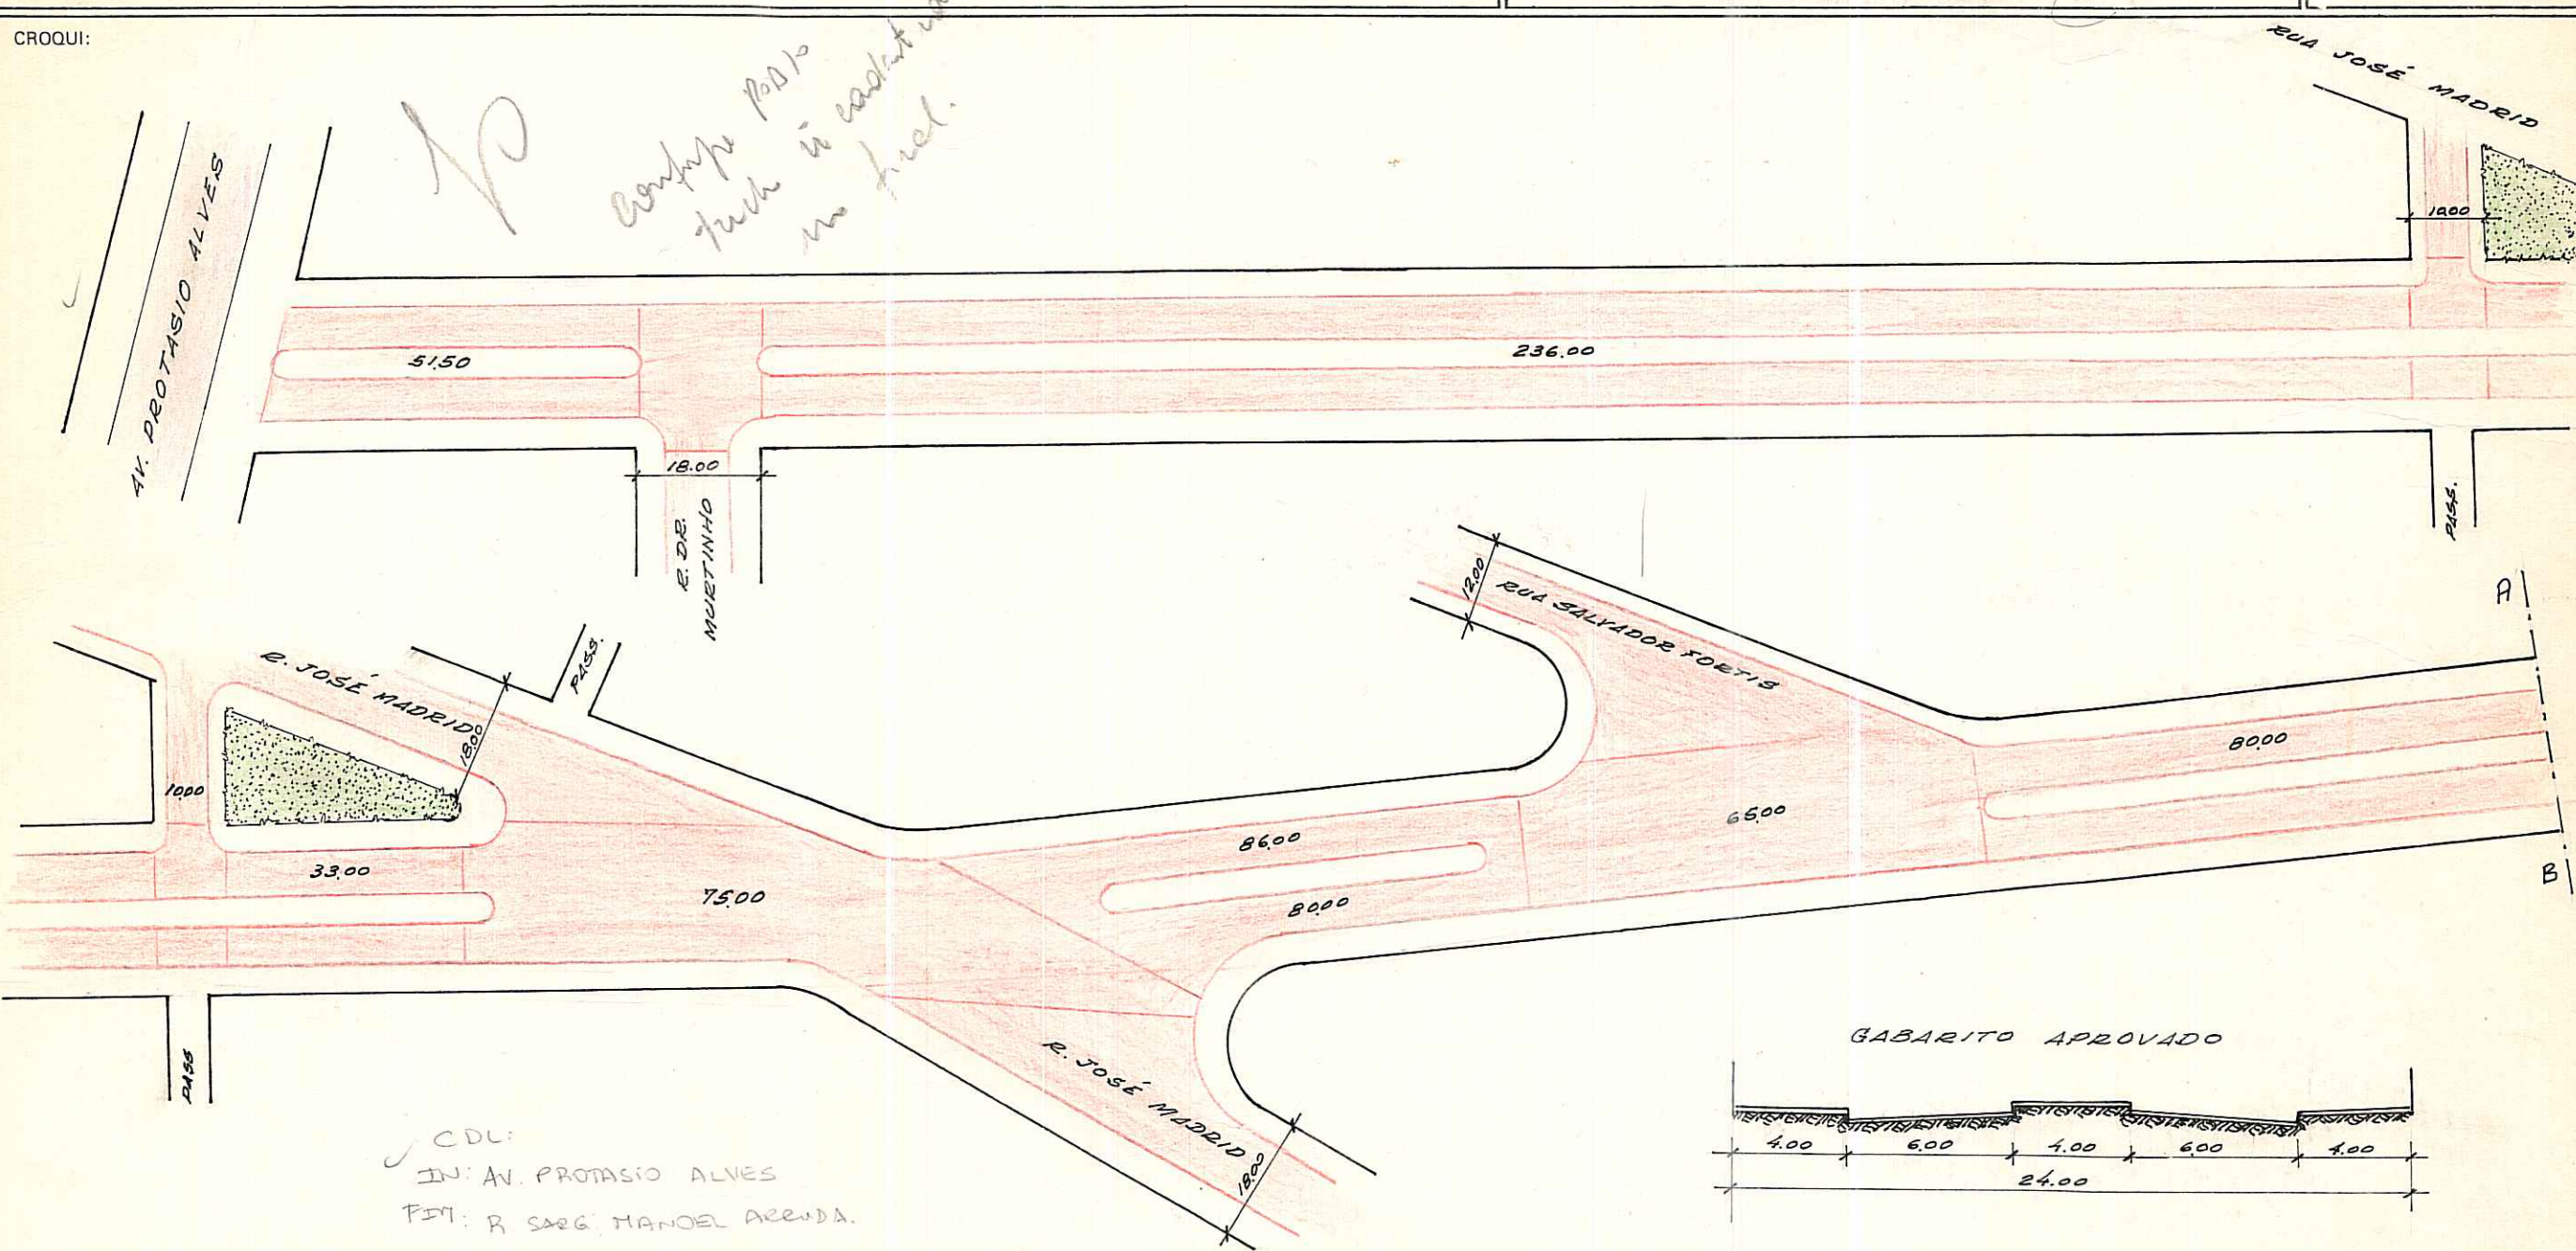

OBS: LOGRADOURO REGISTRADO E CADASTRADO.

OTM: 8576134  
M2: 03  
UEU: 136  
AERD: 2887-2 CIII

LOT. VILA BRASILIA  
BAIRRO BOM JESUS  
PASTA 86

ESCALA APROXIMADA 1:1000

TIPO DE PAVIMENTO

PARALELEPIPEDO	<input type="checkbox"/>
PEDRA IRREGULAR	<input type="checkbox"/>
ASFALTO	<input type="checkbox"/>
CONCRETO	<input type="checkbox"/>
ENCASCALHADO	<input checked="" type="checkbox"/>
TERRENO NATURAL	<input type="checkbox"/>

DESENHO: Willy Paulo Machado  
Desenhista - Matr. 80424

CHEFE DO SETOR: \_\_\_\_\_

DATA 22 / 7 / 88



# CIDADE DE PORTO ALEGRE

— S. U. P. M.

DEPARTAMENTO DE URBANIZAÇÃO

LOGRADOURO: MANOEL

LETRA E.


RAYMUNDO SOARES — AV.

FICHA Nº \_\_\_\_\_

ANTIGA AV. "1" — LEI Nº 4662/79

SGTº

CROQUI:

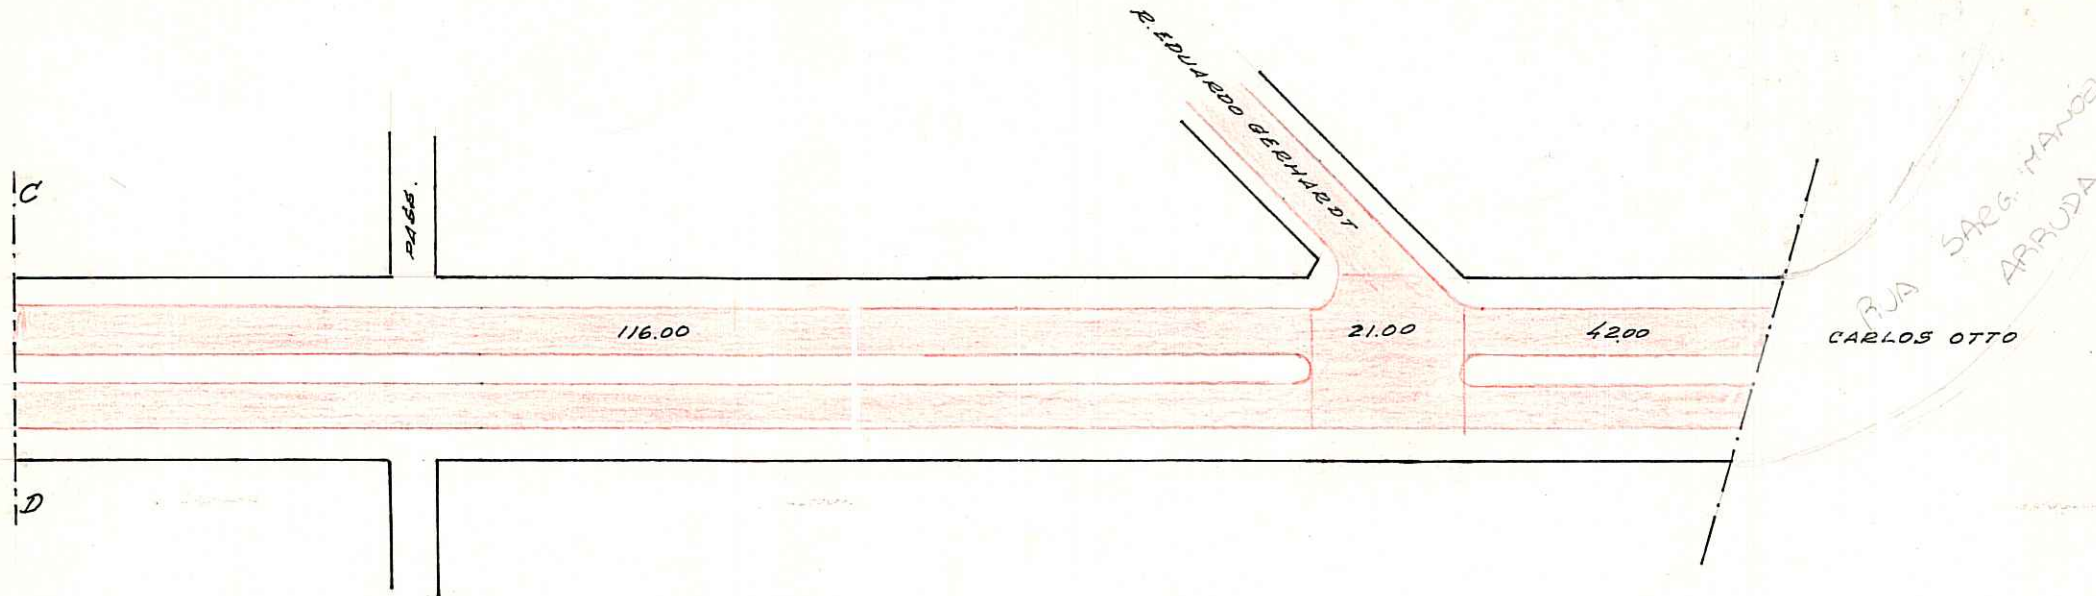

OBS: LOGRADOURO REGISTRADO E CADASTRADO.

LOT. VILA BRASILIA  
BAIRRO BOM JESUS  
PASTA 86

ESCALA APROXIMADA 1:1000  
TIPO DE PAVIMENTO

- PARALELEPÍPEDO
- PEDRA IRREGULAR
- ASFALTO
- CONCRETO
- ENCASCALHADO
- TERRENO NATURAL

DESENHO: Willy Paulo Machado  
Desenhista - Matr. 80424  
SAC - DU - SMOV

CHEFE DO SETOR: \_\_\_\_\_ DATA 22 / 7 / 88