


PREFEITURA MUNICIPAL DE PÔRTO ALEGRE
S. M. O. V. - DIVISÃO DE VIAÇÃO
SETOR DE ESTATÍSTICA E LOGRADOUROS

LOGRADOURO: *ERNESTINA*
AMARO TORELLY-RUA
TRECHO: *antiga rua "4" - Lei 4560/79*

LETRA *T.* 14
FICHA N.º *74*

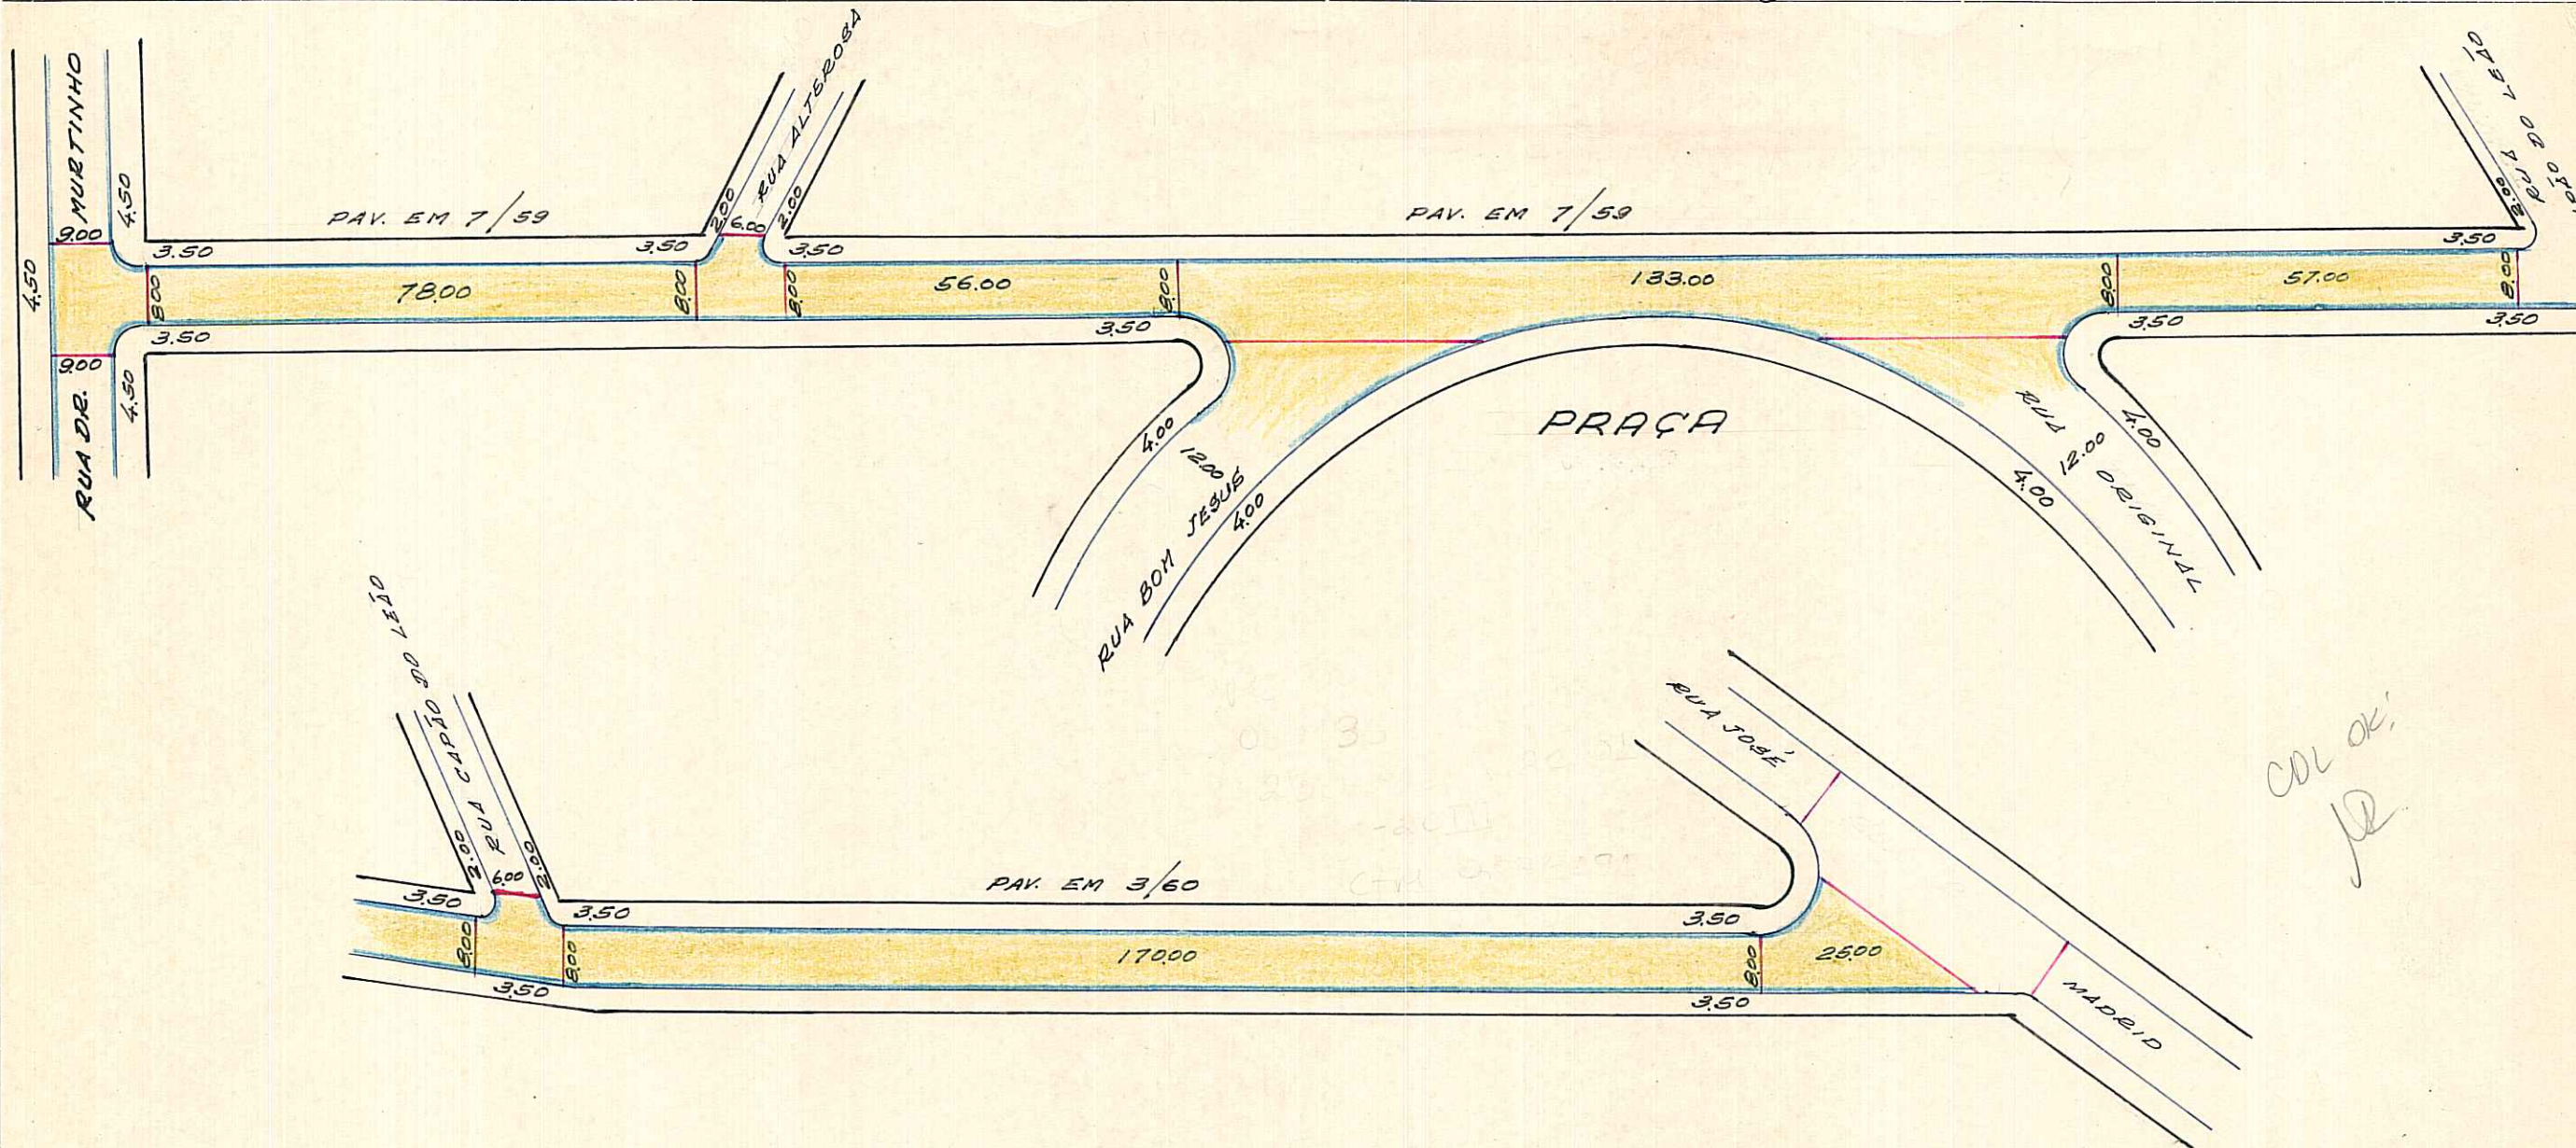

COL. OK!
JR.

REGISTRADA COMO LOGRADOURO PÚBLICO. - LIBERADA PELO PROC. 73.127/71

CTM: 8576131
MZ: 03
UEU: 136
BANHO: JARDIM CARVALHO
AERO: 2887-2 OTII

LOT. VILA BRASÍLIA
PASTA 85

DESENHO: *P. Machado*

CHEFE DO SETOR: *Werner Blaschke*
WERNER-BLASCHKE - M: 2463
CHEFE DO SET. CAD. LOTEAMENTOS
S.U. - DEURB

DATA: *11.6.75*

ESCALA APROXIMADA 1:1.000

Paralelepipedo	
Pedra Irregular	
Asfalto	
Concreto	
Encascalhado	
Terreno Natural	