

REVISADA EM 29.12.03

Aluizio

Digitizada em 29/12/03.


PREFEITURA MUNICIPAL DE PÔRTO ALEGRE  
S. M. O. V. — DIVISÃO DE VIAÇÃO  
SETOR DE ESTATÍSTICA E LOGRADOUROS

LOGRADOURO: ALUIZIO DE AZEVEDO  
RUA

LETRA T.

TRECHO: RUA ERNESTO PELLANDA E RUA  
CLÁUDIO MANOEL DA COSTA

FICHA N.º 128

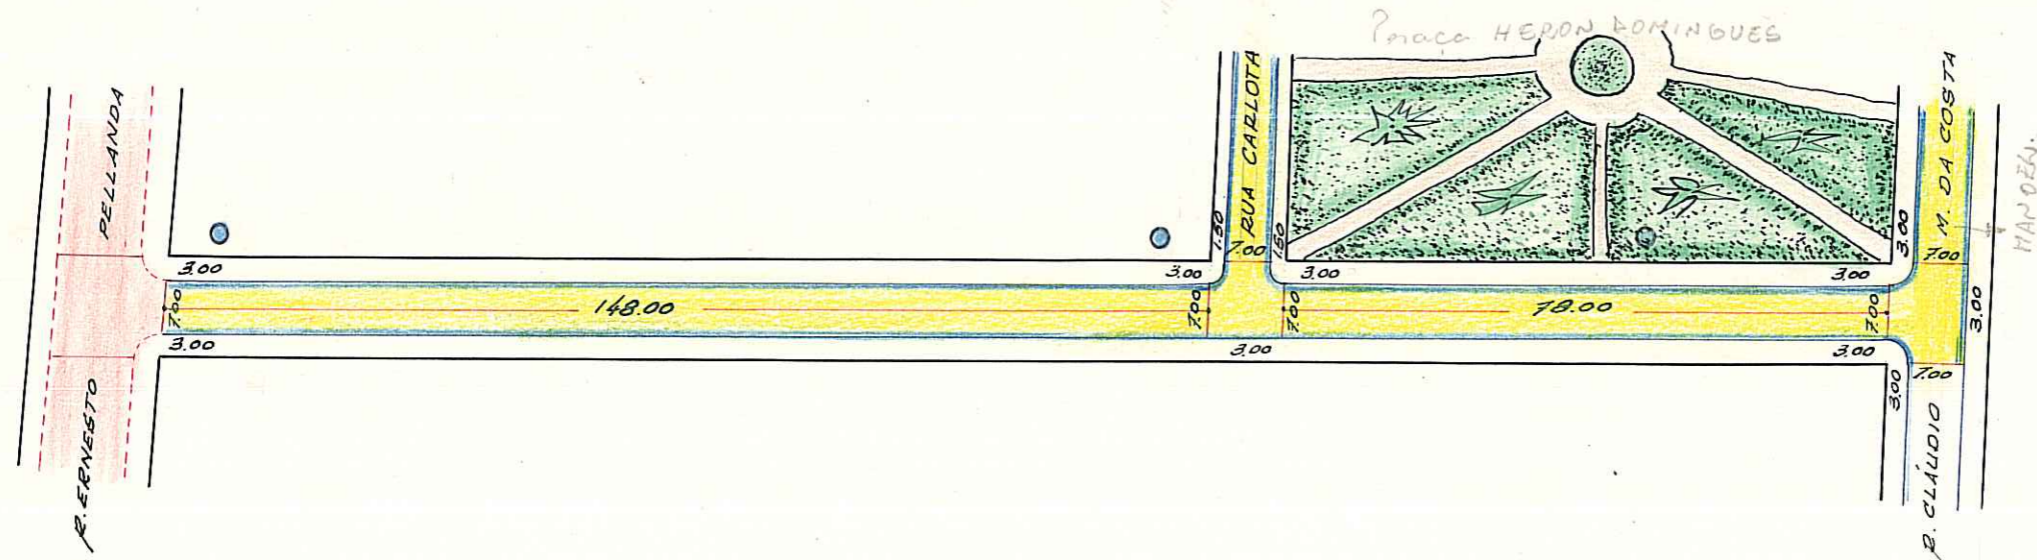

NADA A OPÔR QUANTO A PAVIMENTAÇÃO

ENTR. PROC. 21.606/69

T=236

CTM= 8577223  
UTS= 127  
UTP= 105  
2987-2 C03  
2987-2 C III

antiga rua 2 - Lei 3521/71  
JARDIM SABARÁ  
PARTE 166

ESCALA APROXIMADA 1:1.000

Paralelepipedo	
Pedra Irregular	
Asfalto	
Concreto	
Encascalhado	
Terreno Natural	

DESENHO: P. Machado

CHEFE DO SETOR: [Signature]

DATA 6 / 11 / 69