REVISADO EM 21.10.04 JRuietto Digitalizado em 21/10/04 Bianca

PREFEITURA MUNICIPAL DE PORTO ALEGRE

S. M. O. V. — S. U. P. M.

DIVISÃO DE URBANIZAÇÃO

LOGRADOURO: INOCOOP - ACESSO

Lei nº 7484 / 94

antigo acesso secundário "7"

LETRA

FICHA Nº 292

CROQUI:

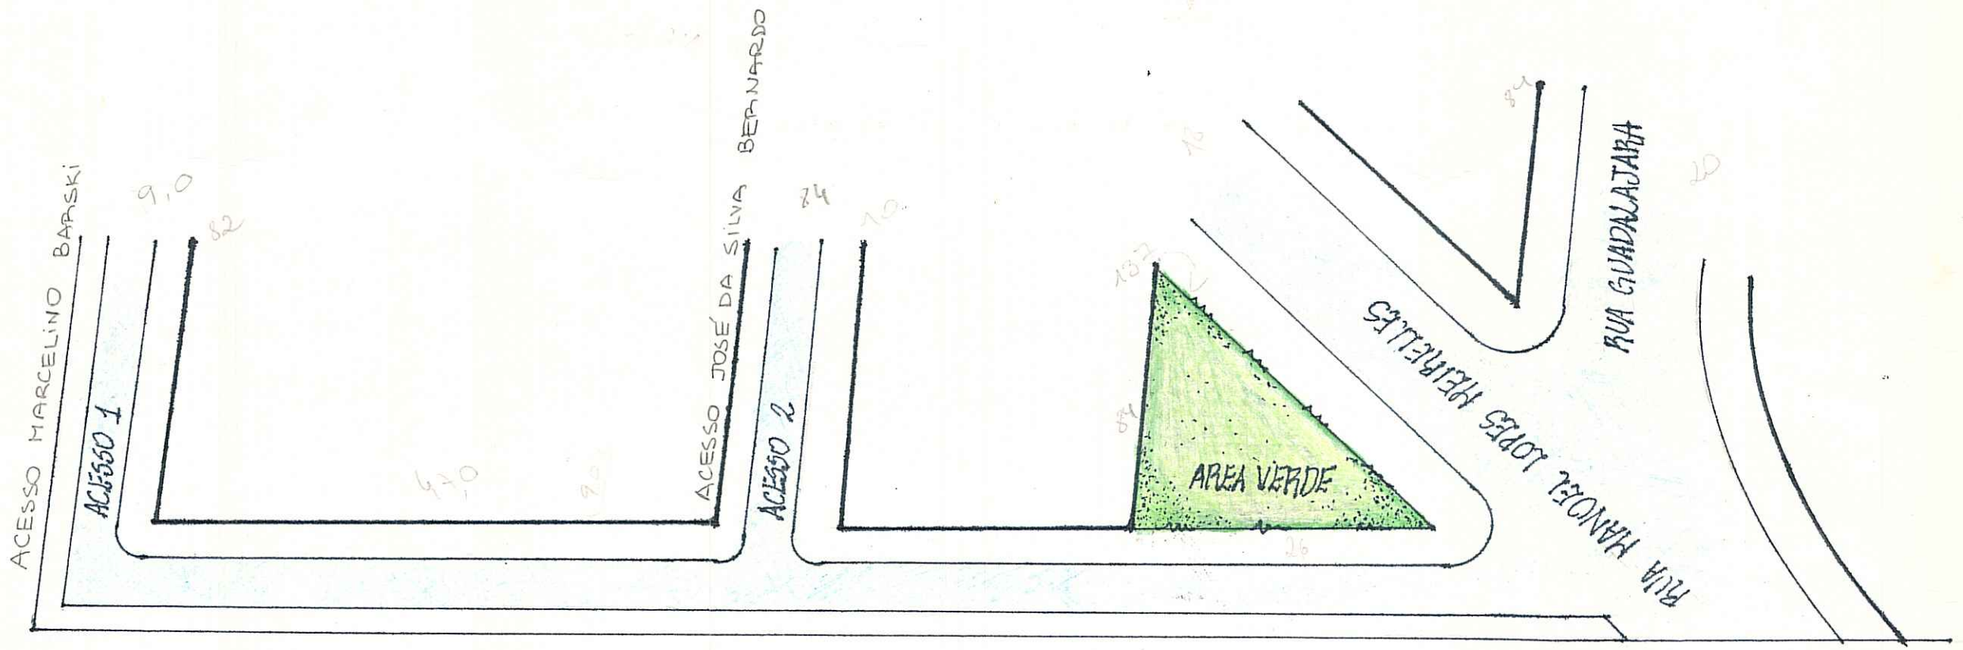

CDL:
IN. AC. MARCELINO BARSKI
FIM: R. GUADALAJARA

CDL OK!

ESCALA: 1/500

OBS:

LOGRADOURO NÃO CADASTRADO

Processo nº 001.081138.94.0
CTM: 8577280

MZ: 03
VEU: 116
ACID: 2987-2 CIII

CONJUNTO RESIDENCIAL SABARÁ
PASTA 317

ESCALA APROXIMADA ~~1:1000~~
TIPO DE PAVIMENTO

PARALELEPÍPEDO	
PEDRA IRREGULAR	
ASFALTO	
CONCRETO	
ENCASCALHADO	
TERRENO NATURAL	

DESENHO: DENISE

CHEFE DO SETOR:

DATA 17/03/94

P-CMA, MOD. OV — 69