


PREFEITURA MUNICIPAL DE PORTO ALEGRE  
 S. M. O. V. — DIVISÃO DE VIAÇÃO  
 SETOR DE ESTATÍSTICA E LOGRADOUROS

LOGRADOURO: MÁRIO TARANI, PRAÇA  
 PE.  
 LEI: 9436 de 26/04/2004  
 (ANTIGA PRAÇA CABRÁLIA)


LETRA 77  
 FICHA N.º 1

*PROJETO EM 22.04.04*

*APP DIGITALIZADO em 16/04/04*

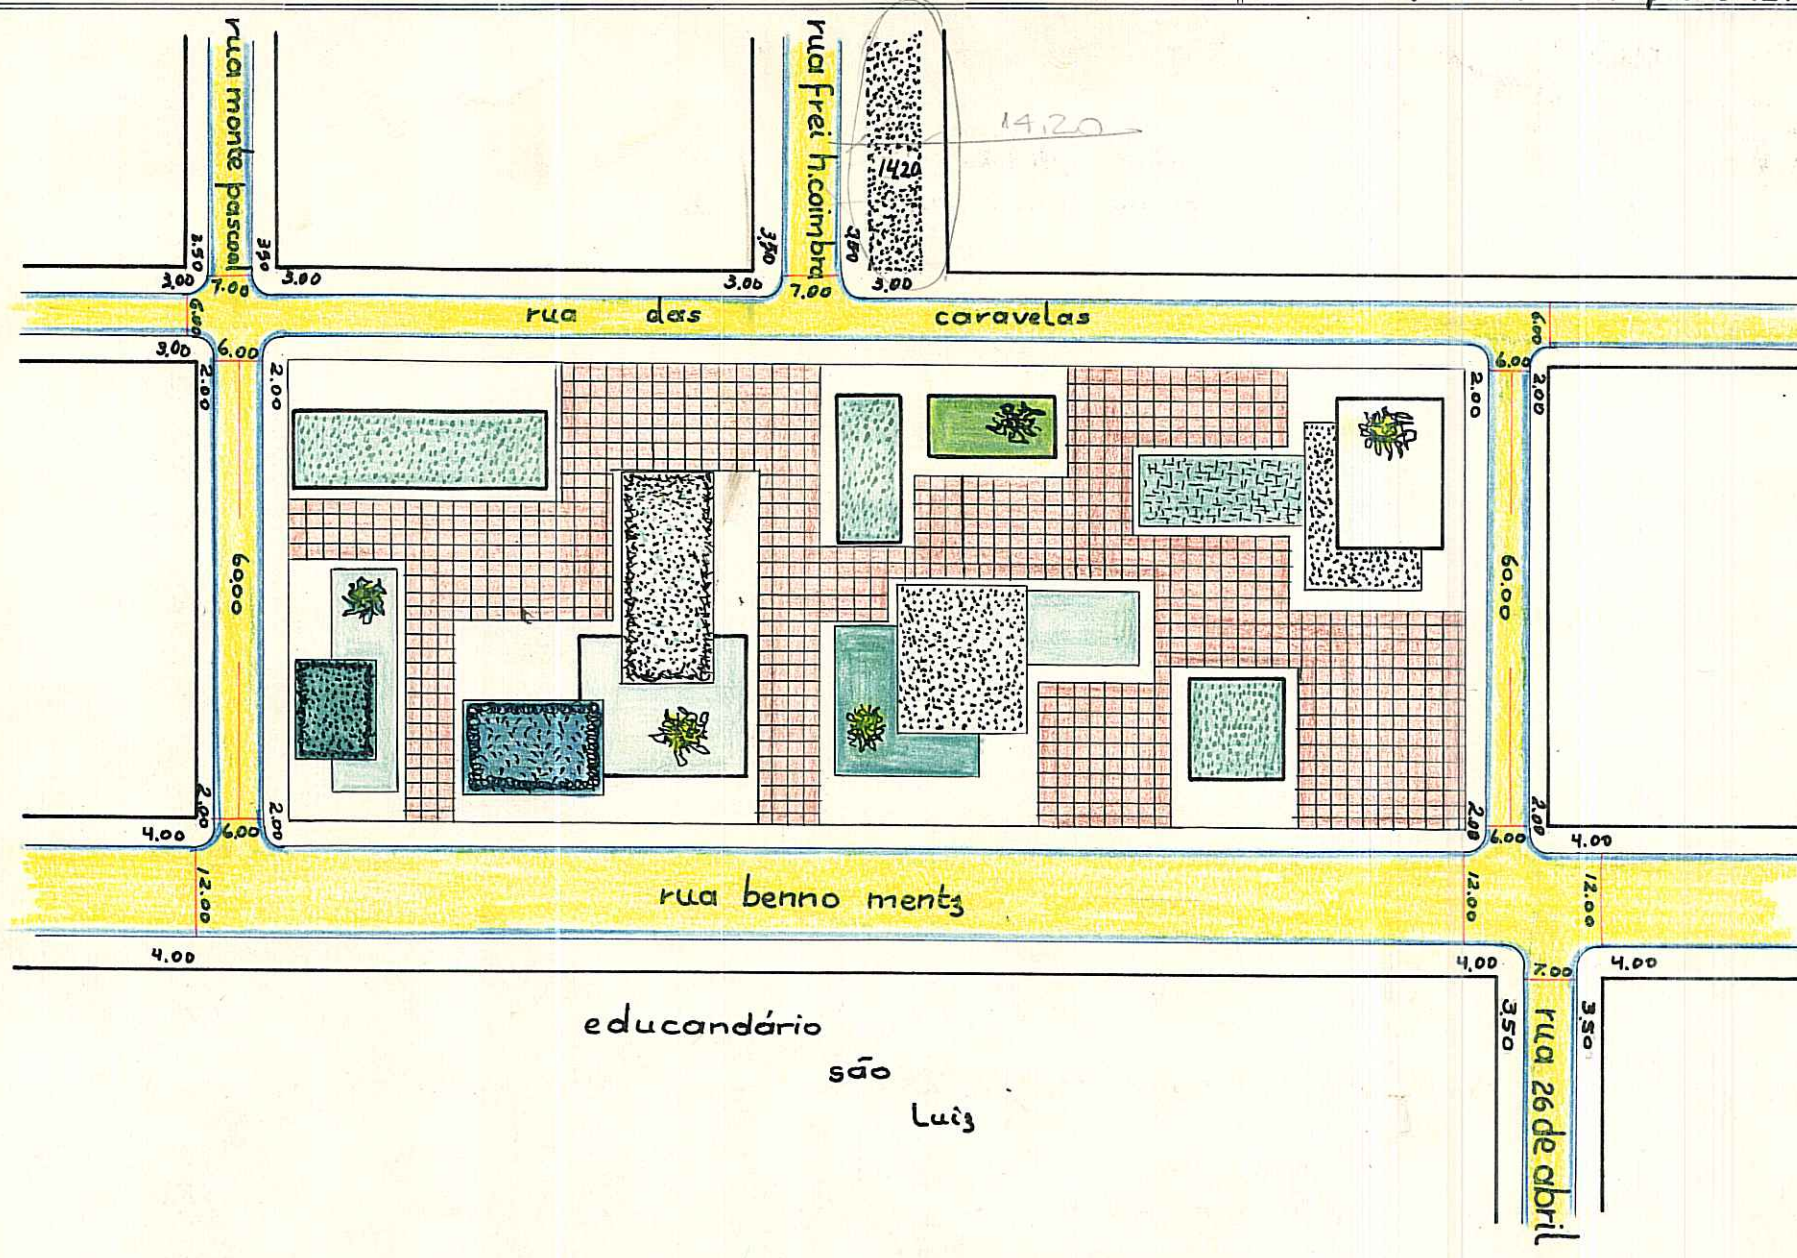

*alteração de nome*

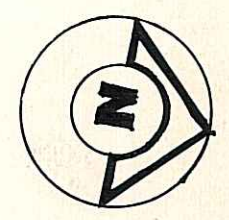

nada a operar quanto a pavimentação.

CTM: 8578312  
 MZ: 03  
 UAU: 056  
 AER: 2982-2 CI  
 BAIRRO: VL IPIRANGA

*AERO-2-C.I*

ESCALA APROXIMADA 1:1.000

Paralelepípedo	
Pedra Irregular	
Asfalto	
Concreto	
Encascalhado	
Terreno Natural	

DESENHO: *J. B. M.*

CHEFE DO SETOR: *[Signature]*

DATA 23/07/70

S. E. L.