

Revisado 29.05.06 JR

DIGITALIZADO POR BRUNO EM 23/05/06


PREFEITURA MUNICIPAL DE PÔRTO ALEGRE
S. M. O. V. — DIVISÃO DE VIAÇÃO
SETOR DE ESTATÍSTICA E LOGRADOUROS

LOGRADOURO: Valença - rua

LETRA T

TRECHO:

FICHA N.º 2

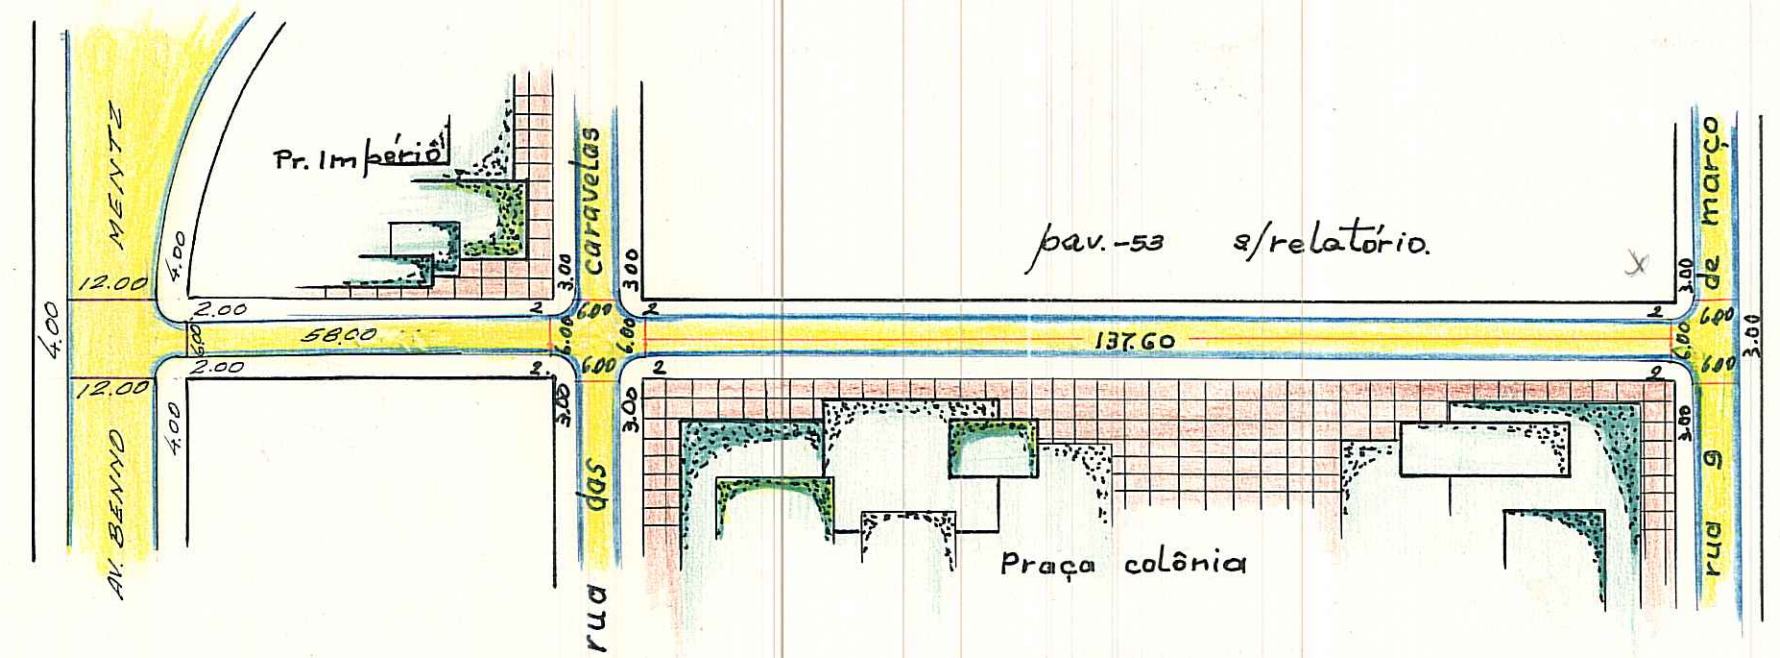

COLOK JR

pode construir quanto a pavimentação em toda extensão rua das caravelas e rua 9 de março

CTM: 8578338
MZ: 03
UG: 074
AEN: 2587-2 CE

BARRO: VILA IPIRANGA

LOT. VILA IPIRANGA
PASTA 83

DESENHO: JR

CHEFE DO SETOR: [Signature]

DATA 07.08.70

ESCALA APROXIMADA 1:1.000

- Paralelepipedo
- Pedra Irregular
- Asfalto
- Concreto
- Encascalhado
- Terreno Natural

S. E. L.