


CROQUIS

REVISADO EM 24.06.04 Jekvatto
CRUZ E SOUZA - RUA

Regularizada em 24/06/04 Bianca
antiga rua "B" - JARDIM SABARÁ - Lei 3511/71

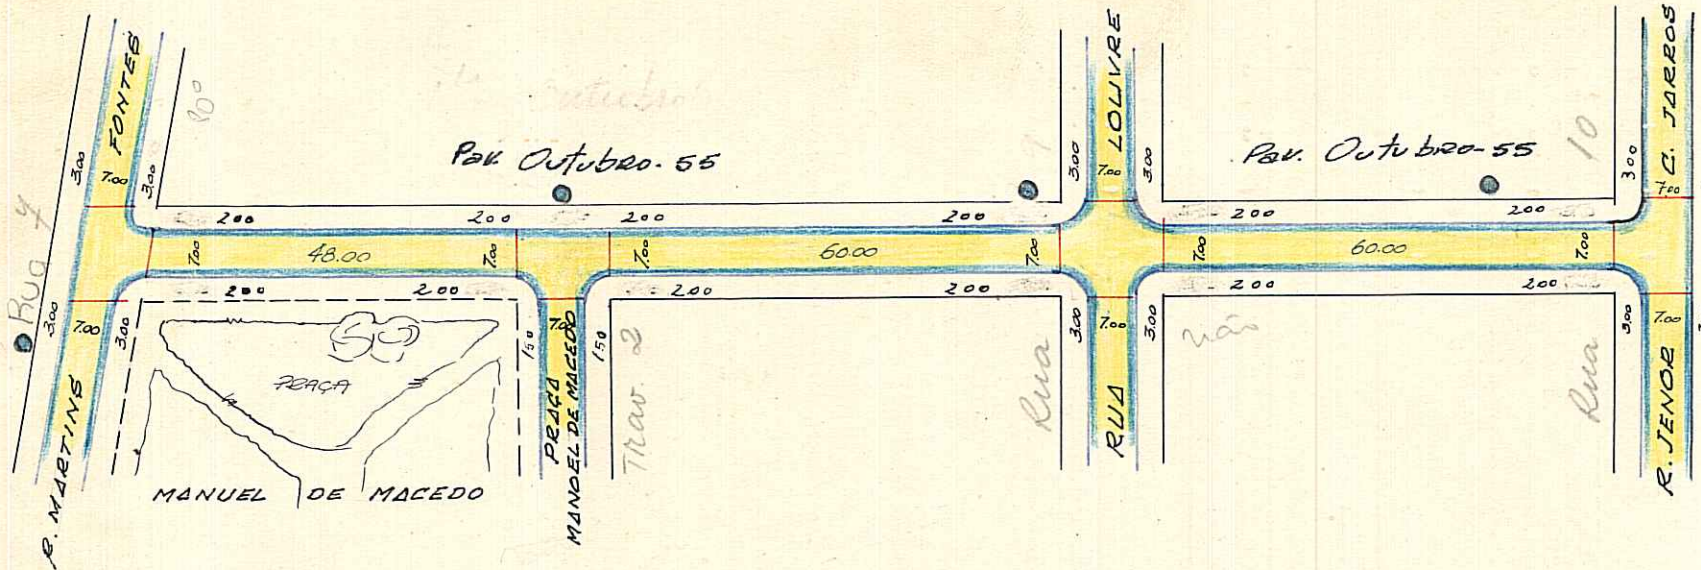

MZ = 03

UEJ = 096

CTM = 8578486

AEROS 1:1000 : 2987-20 04, 2987-20 14
1:5000 : 2987-20 III

ESCALA 1:1000

P. IRREGULAR
PARALELEPIPEDO

DES: PADÃO-56

OBSERVAÇÕES: Nada aopôr quanto a pavimentação (Total)

ENTR. PROC. 41527/56

IDENT. DE PLACAS

CASA

POSTE

PREFEITURA MUNICIPAL DE PÔRTO ALEGRE

DIRETORIA GERAL DE OBRAS E VIAÇÃO

DIRETORIA DE VIAÇÃO

PAVIMENTAÇÕES

Logradouro: CRUZ E SOUZA - RUA

N.º de Quadras 3

Trecho: entre Ruas 7 e 10

Pavimentado: Total.te Sim Parcial.te Não Pavimentado

LETRA T.

FICHA N.º 152

QUADRAS						CRUZAMENTOS						EXECUTADO			DATA DE ENTREGA AO TRÂNSITO	OBSERVAÇÕES
N.º	COMPRIM.to	LARGURA	PAVIMENTO		CORDÕES	N.º	COMPR.to	LARGURA	PAVIMENTO		CORDÕES	DATA DE		EMPREENHEIRO		
			ESPÉCIE	ÁREA					ESPÉCIE	ÁREA		INÍCIO	FIM			
1	48,00	6,00	IRREGUL	288,00	96,00	0-1	-	-	-	-	-					
1	48,00	1,00	PARALEL	48,00	-	1-2	13,00	10,00	IRREGUL	104,66	22,42					
2	60,00	6,00	IRREGUL	360,00	120,00	1-2	-	0,50	PARALEL	11,21	-					
2	60,00	1,00	PARALEL	60,00	-	2-3	-	-	-	-	-					
3	60,00	6,00	IRREGUL	360,00	120,00	3-0	-	-	-	-	-					
3	60,00	1,00	PARALEL	60,00	-											
OS CRUZAMENTOS:																
0-1 - figura na rua 7																
2-3 - figura na rua 9																
3-0 - figura na rua 10																
TOTAL			ENCASC.do ..			TOTAL			ENCASC.do ..			OBSERVAÇÕES:				
168,00			P. IRREG. ..	1.008,00	336,00	TOTAL			P. IRREG. ..			LOTEAMENTO: IMOBILIARIA PAMPA				
TOTAL			EST. MAT. ..			TOTAL			EST. MAT. ..			Encarregado..... Data <u>22/10/55</u> Visto.....				
TOTAL			PARALEL. ..	168,00		TOTAL			PARALEL. ..			DIRETOR DE VIAÇÃO				
TOTAL			CONCRETO ..			TOTAL			CONCRETO ..			DIRETOR DE VIAÇÃO				
TOTAL			ASFALTO ..			TOTAL			ASFALTO ..			DIRETOR DE VIAÇÃO				

Desenhada em 22/10/55
Padoa