

REVISADO EM 13.01.05

Ruota

72 DIGITIZADO EM 12/01/05


PREFEITURA MUNICIPAL DE PÔRTO ALEGRE
S. M. O. V. - DIVISÃO DE VIAÇÃO
SETOR DE ESTATÍSTICA E LOGRADOUROS

LOGRADOURO: LA PAZ - AV.

LETRA 77

TRECHO:

FICHA N.º 22

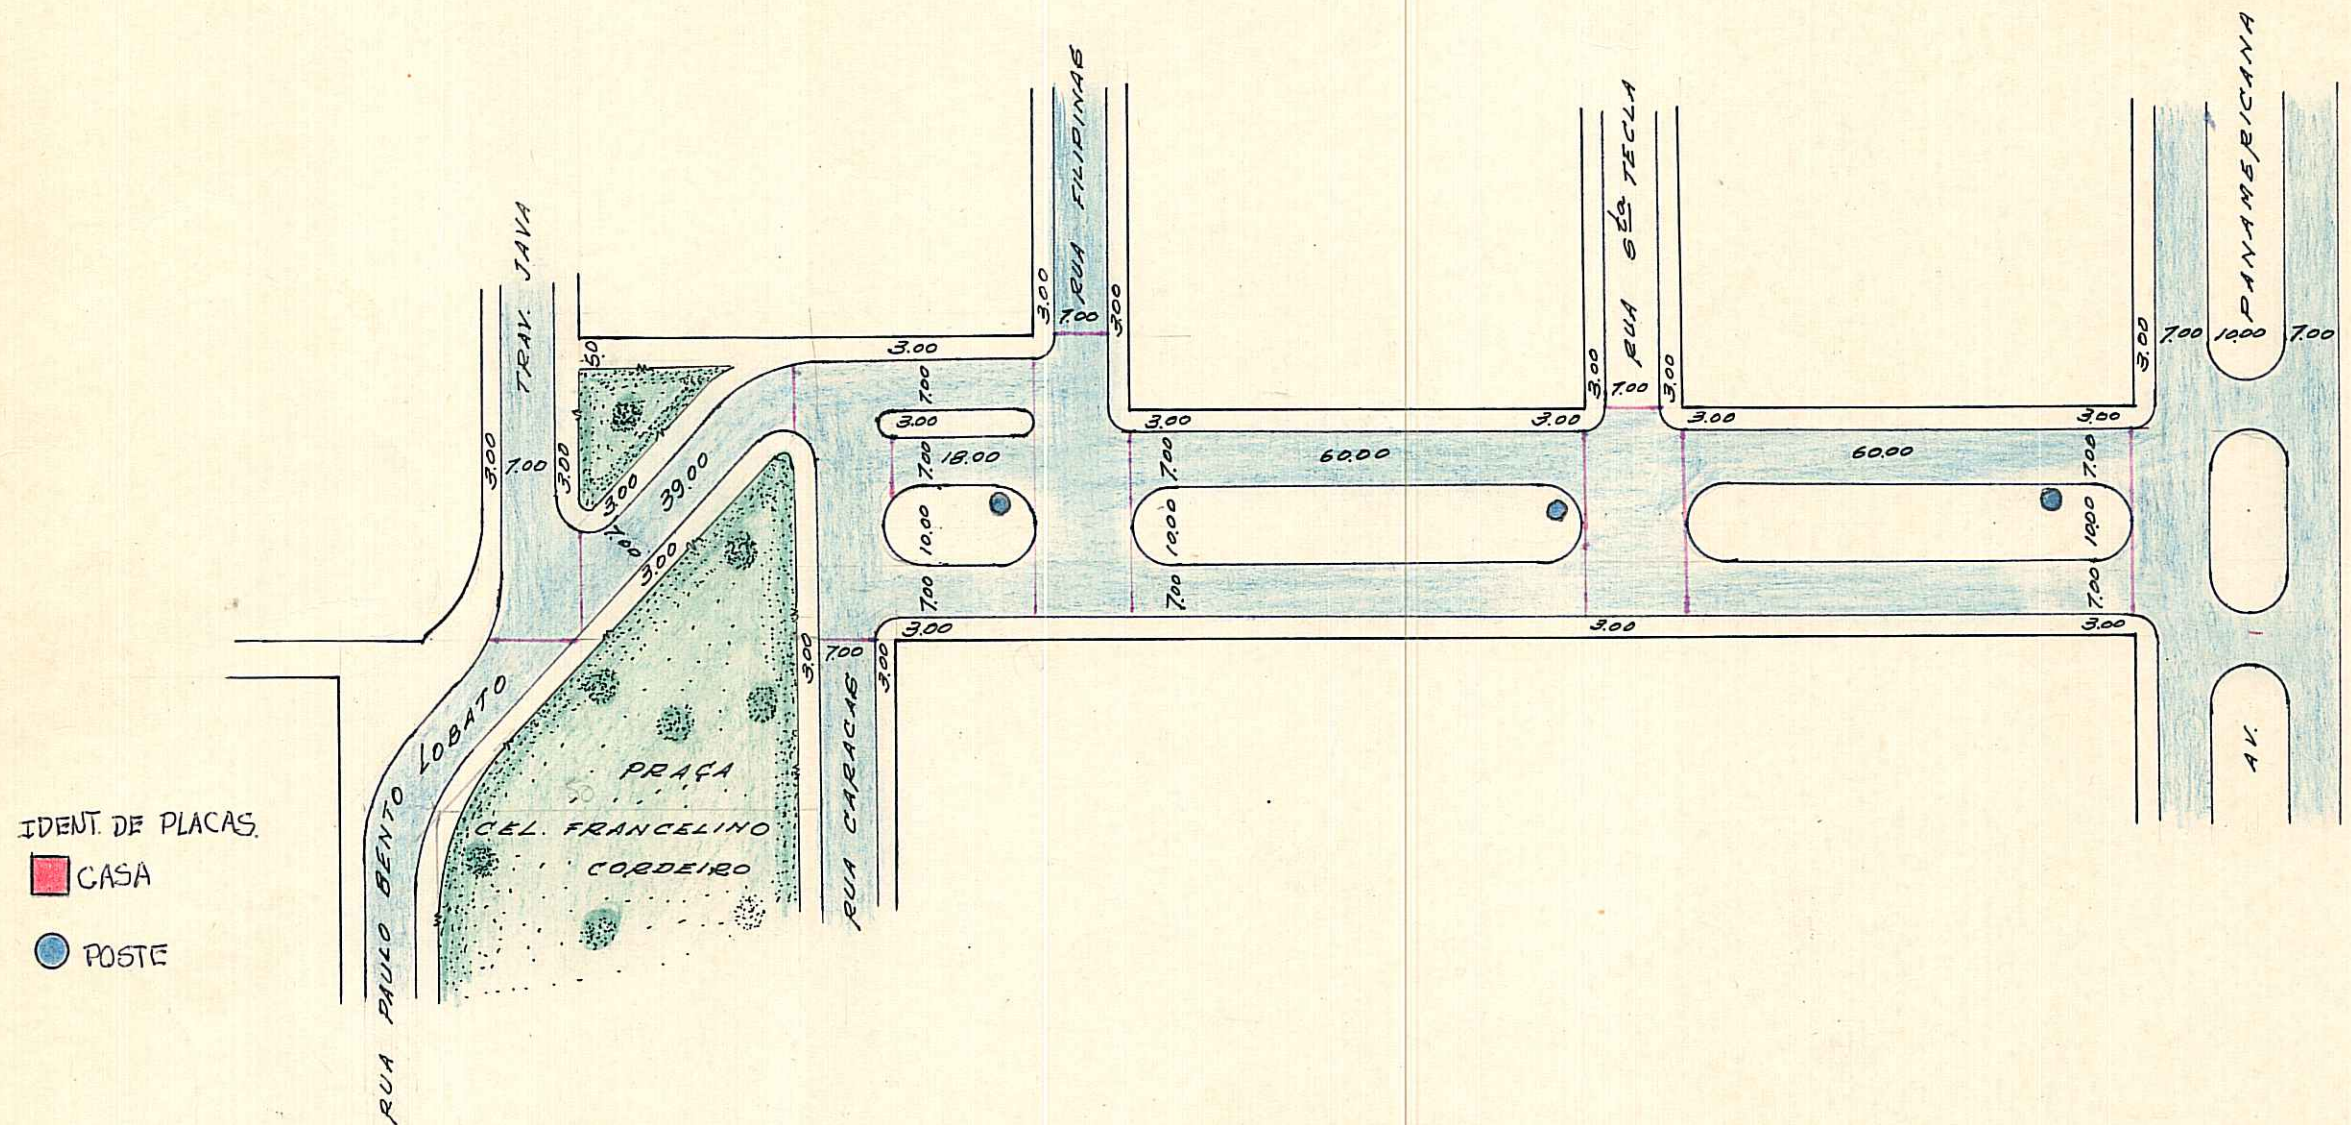

IDENT. DE PLACAS

CASA

POSTE

LOGRADOURO PÚBLICO REGISTRADO. (ENTRE TRAV. JAVA E AV. PANAMERICANA)

CTM: 8581 035

M2: 03

AERO: 2987-2 B II

UGU: 028

LOT. JARDIM LINDÓIA
PASTA 115

ESCALA APROXIMADA 1:1.000

Paralelepipedo

Pedra Irregular

Asfalto

Concreto

Encascalhado

Terreno Natural

S. E. L.

DESENHO: Willy Paulo Machado

CHEFE DO SETOR: Claudio P. ...

DATA: 6.1.7.77

Chefe do St. de Desenho - D.U.

Chefe do St. Cad. Geral - D.U.

4