

PREFEITURA MUNICIPAL DE PORTO ALEGRE

S. M. O. V. — S. U. P. M.
DIVISÃO DE URBANIZAÇÃO


LOGRADOURO: MARIANA - RUA DONA

LETRA 356

(conhecida anteriormente como Rua Vila Mariana)

FICHA Nº 1

LEI 7646/95

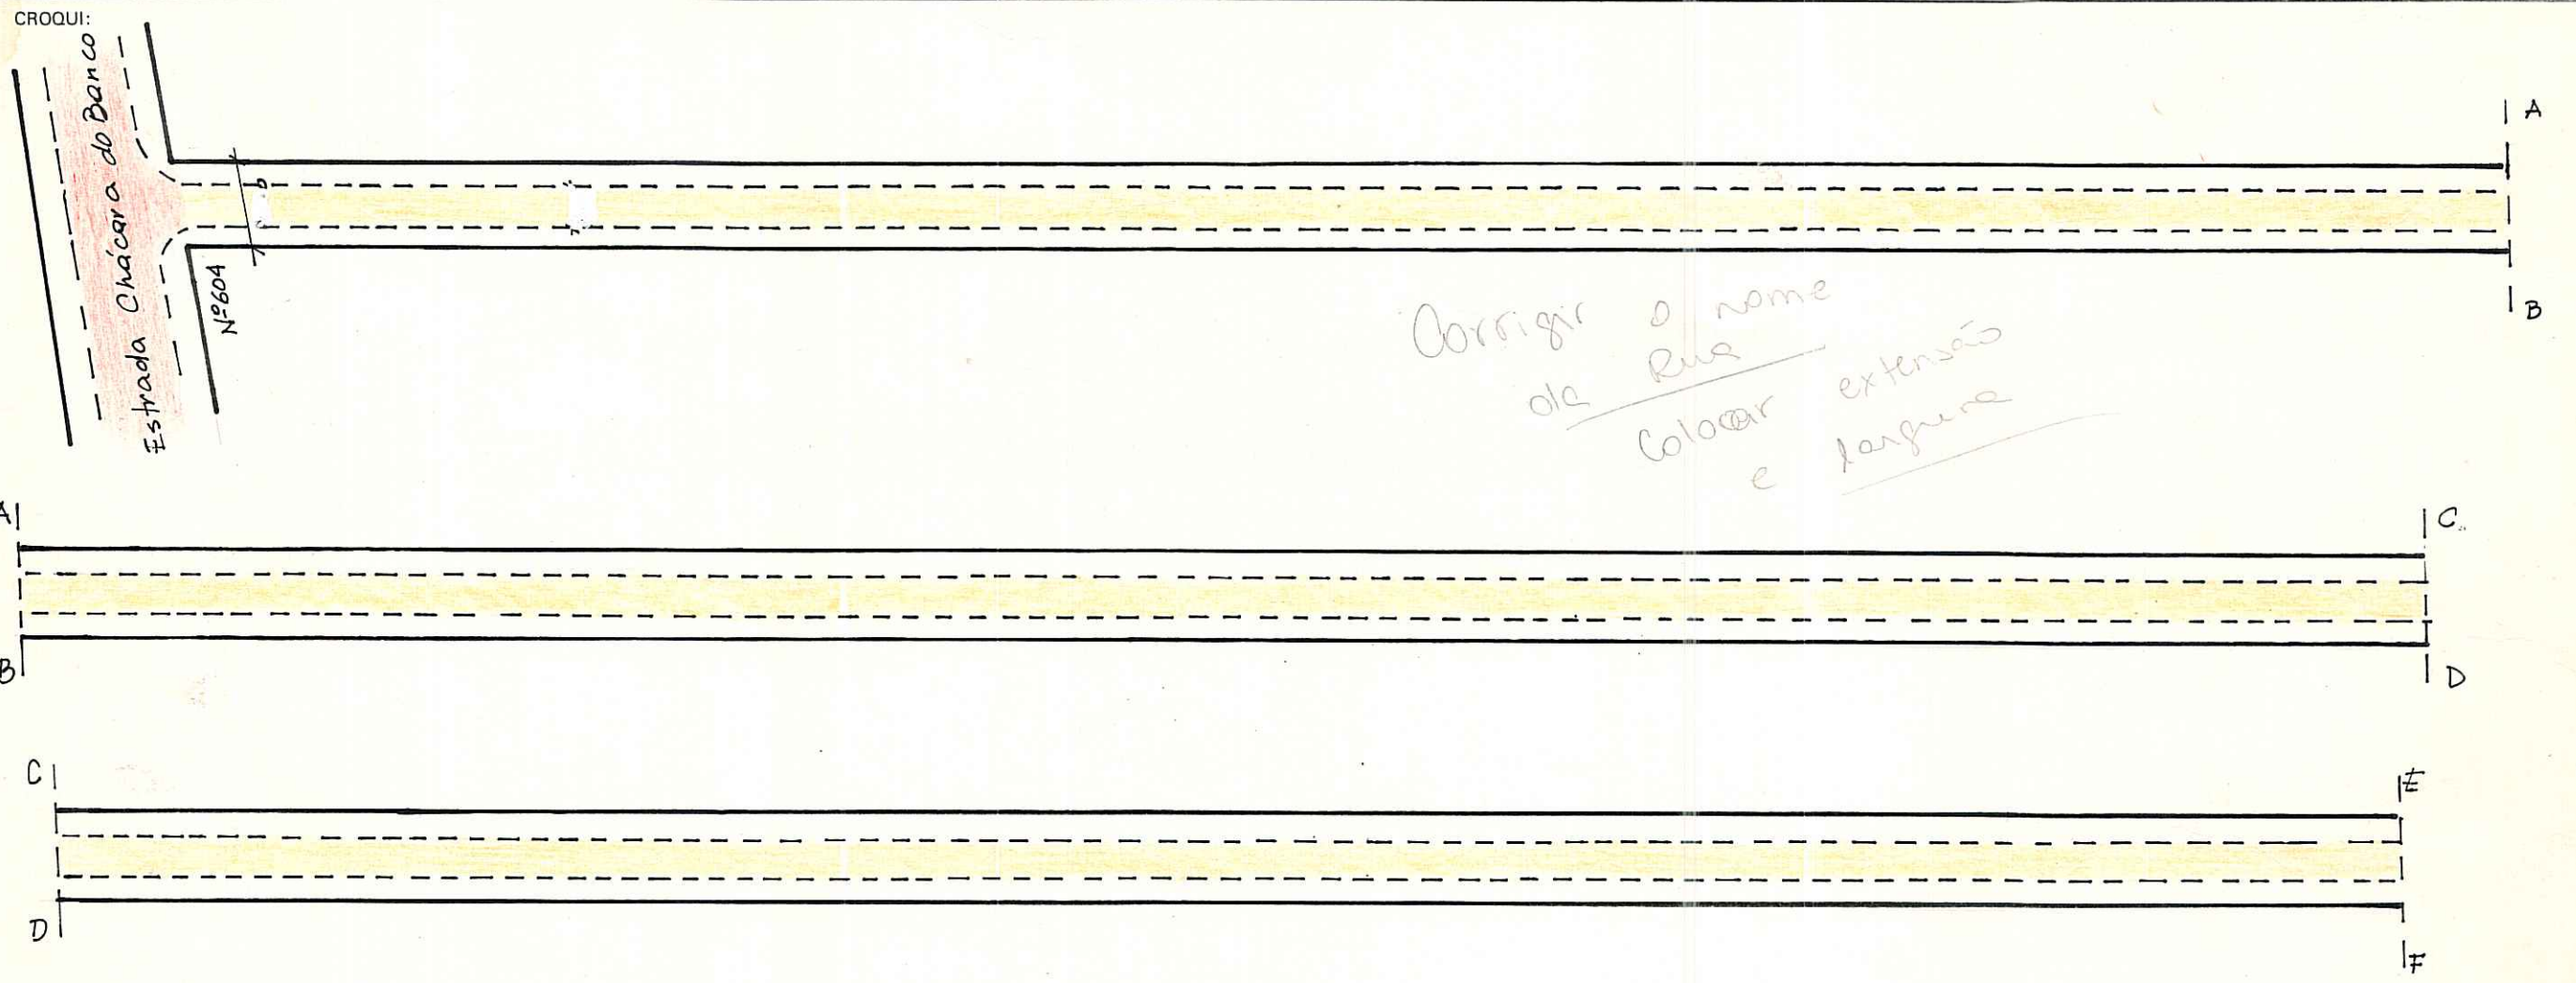

EXTENSÃO TOTAL DA VIA: **1822,00 m ***
LARGURA MÉDIA DA VIA: **13,00 m**

O TRECHO ENTRE AS ESTACAS
25' A 415 M ALÉM FOI PAVIMENTADO
COM EBUQ EM 09.05.2006
EXTENSÃO: 415,00 m
LARGURA: 7,00 m



AEROS: 2987 2 R-I (1:5000)
2987 2 R 16/26/36/46

OBS: **LOGRADOURO PÚBLICO: CADASTRADO**

↳ cadastrado até o nº 2085 desta via.

Lei 140/86
Exp. Único: 02.276854.00.2 - BAIRRO RESTINGA
Parecer nº 736 de 13/03/96 da CPS.
Parecer nº 55/96 do CMPDDU de 13/06/96.
Resolução nº 1652/96 CMPDDU 13/06/96.
*EDITAL DE RETIFICAÇÃO Nº 02/97 DE 22/05/97

ESCALA APROXIMADA 1:1000

TIPO DE PAVIMENTO

PARALELEPÍPEDO	
PEDRA IRREGULAR	
ASFALTO	
CONCRETO	
ENCASCALHADO	
TERRENO NATURAL	
ENSAI BRADO	

CTM: 8662017
ME: 07
UEU: 018

DESENHO: Alexandre Tomero

CHEFE DO SETOR: Edmundo
NEG-URB II - SUP-SPM

DATA 07 / 12 / 94

PREFEITURA MUNICIPAL DE PORTO ALEGRE

S. M. O. V. — S. U. P. M.
DIVISÃO DE URBANIZAÇÃO

LOGRADOURO: MARIANA - RUA DONA


LETRA 356

(conhecida anteriormente como Rua Vila Mariana)

FICHA Nº 02

LEI 7646/95

CROQUI:

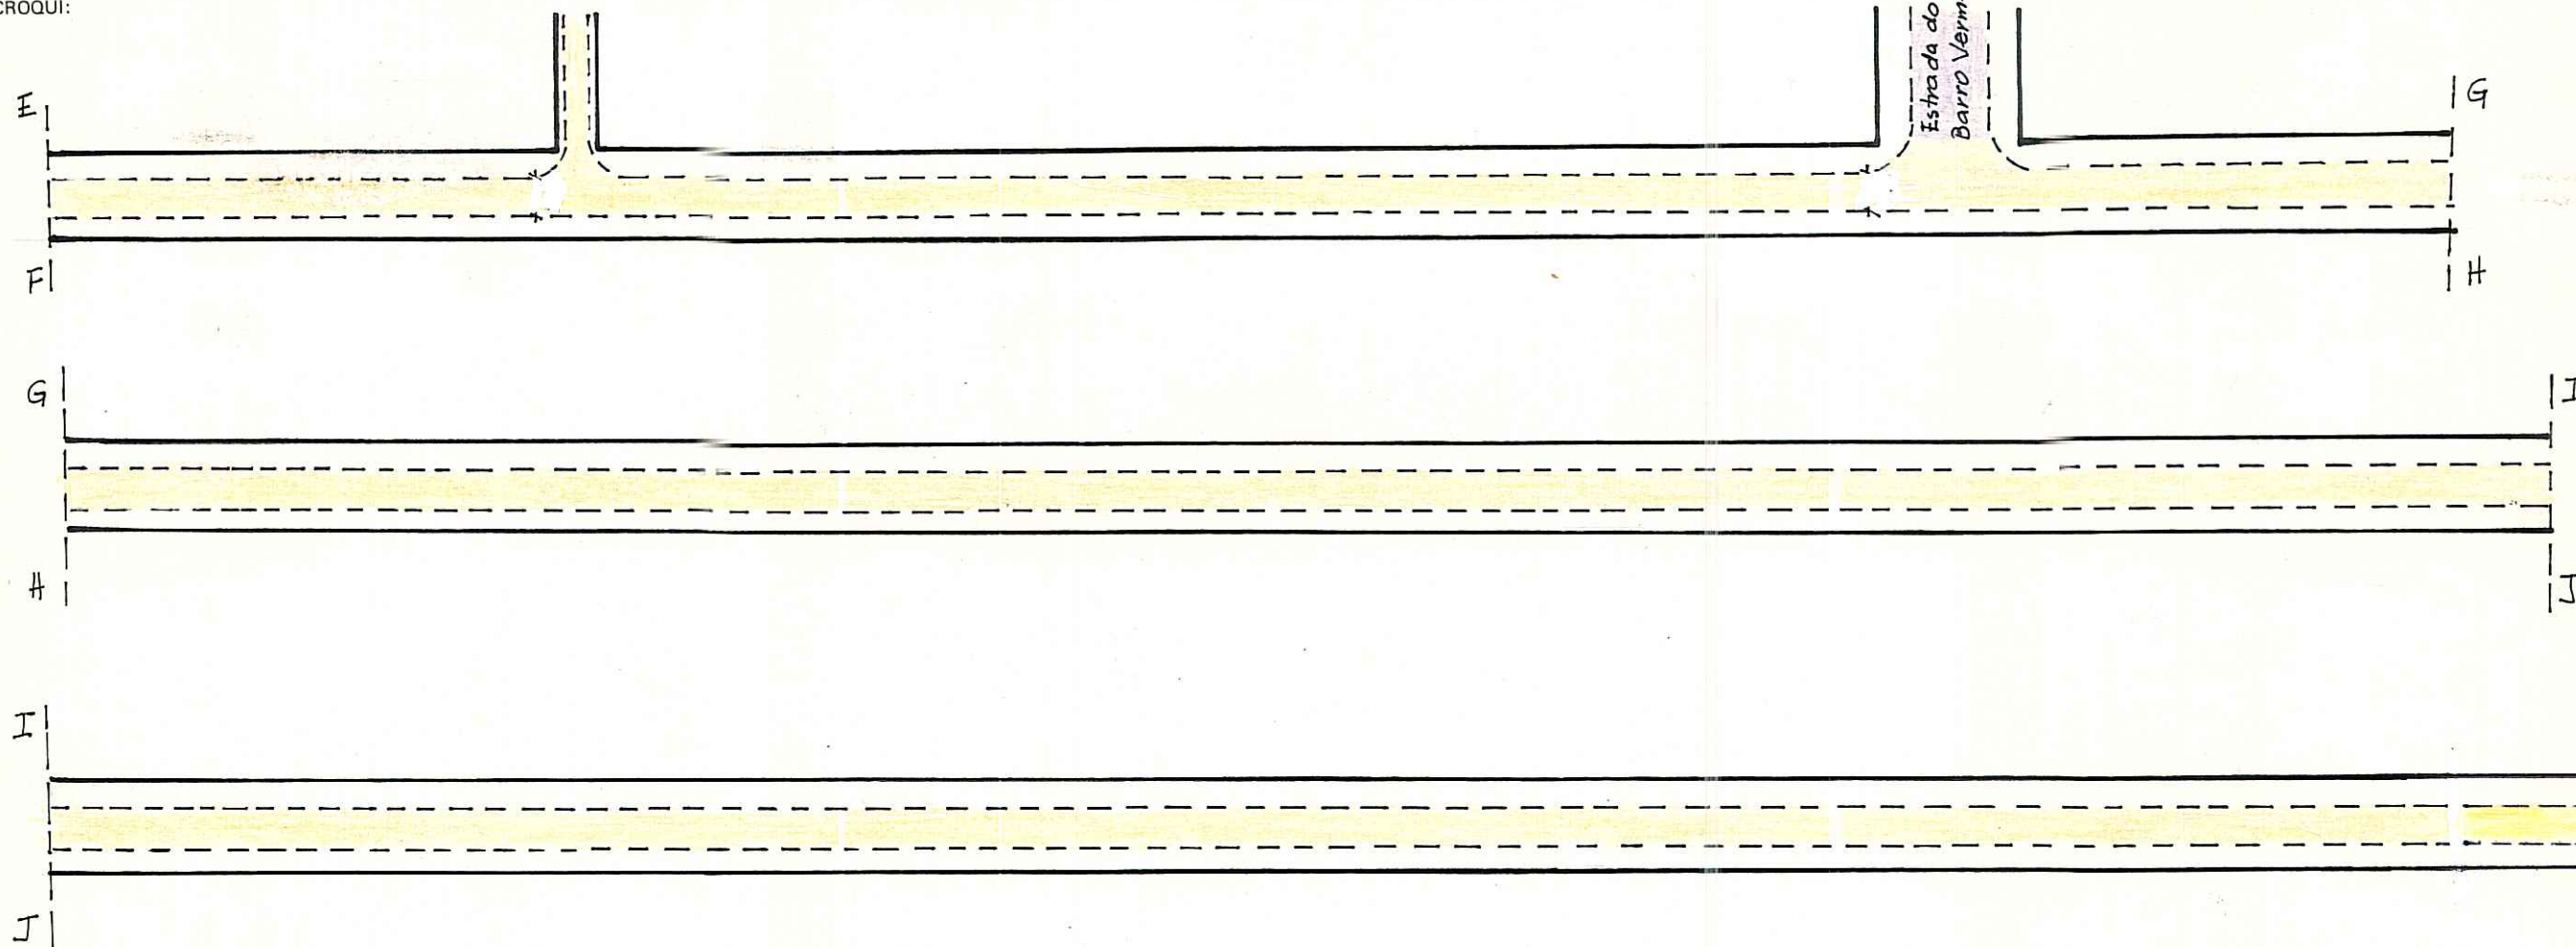

EXTENSÃO TOTAL DA VIA: 1822,00 m *
LARGURA MÉDIA DA VIA: 13,00 m



OBS:

LOGRADOURO PÚBLICO: CADASTRADO

Lei 140/86
Ex. Único: 02.276854.00.2

BAIRRO RESTINGA

CTM: 8662017

Parecer 55/96 de 13/06/96 do CAMPDU.
* EDITAL DE RETIFICAÇÃO Nº 02/97 DE 22/05/97

PROG. 02.077693.94.9

ESCALA APROXIMADA 1:1000
TIPO DE PAVIMENTO

PARALELEPÍEDO	
PEDRA IRREGULAR	
ASFALTO	
CONCRETO	
ENCASCALHADO	
TERRENO NATURAL	
<u>ENSAIBRADO</u>	

DESENHO:

Alexandra Romero

CHEFE DO SETOR:

Edmundo
NEG-DEP-CP-SPM

DATA

07 / 12 / 94

REVISADO EM 14.07.04

Ruatto

754 DIGITIZADA EM 12/07/04


PREFEITURA MUNICIPAL DE PORTO ALEGRE
SPM - SPU - COORDENAÇÃO DE INFORMAÇÕES E PROCESSAMENTO
UNIDADE DE REGISTRO E PROCESSAMENTO II - NÚCLEO DE CADASTRO

FICHA Nº

PASTA Nº

CONTROLE DE LOGRADOUROS

LOGRADOURO DONA MARIANA, RUA	LEI DE DENOMINAÇÃO 7646/95 <i>C</i>
--	--

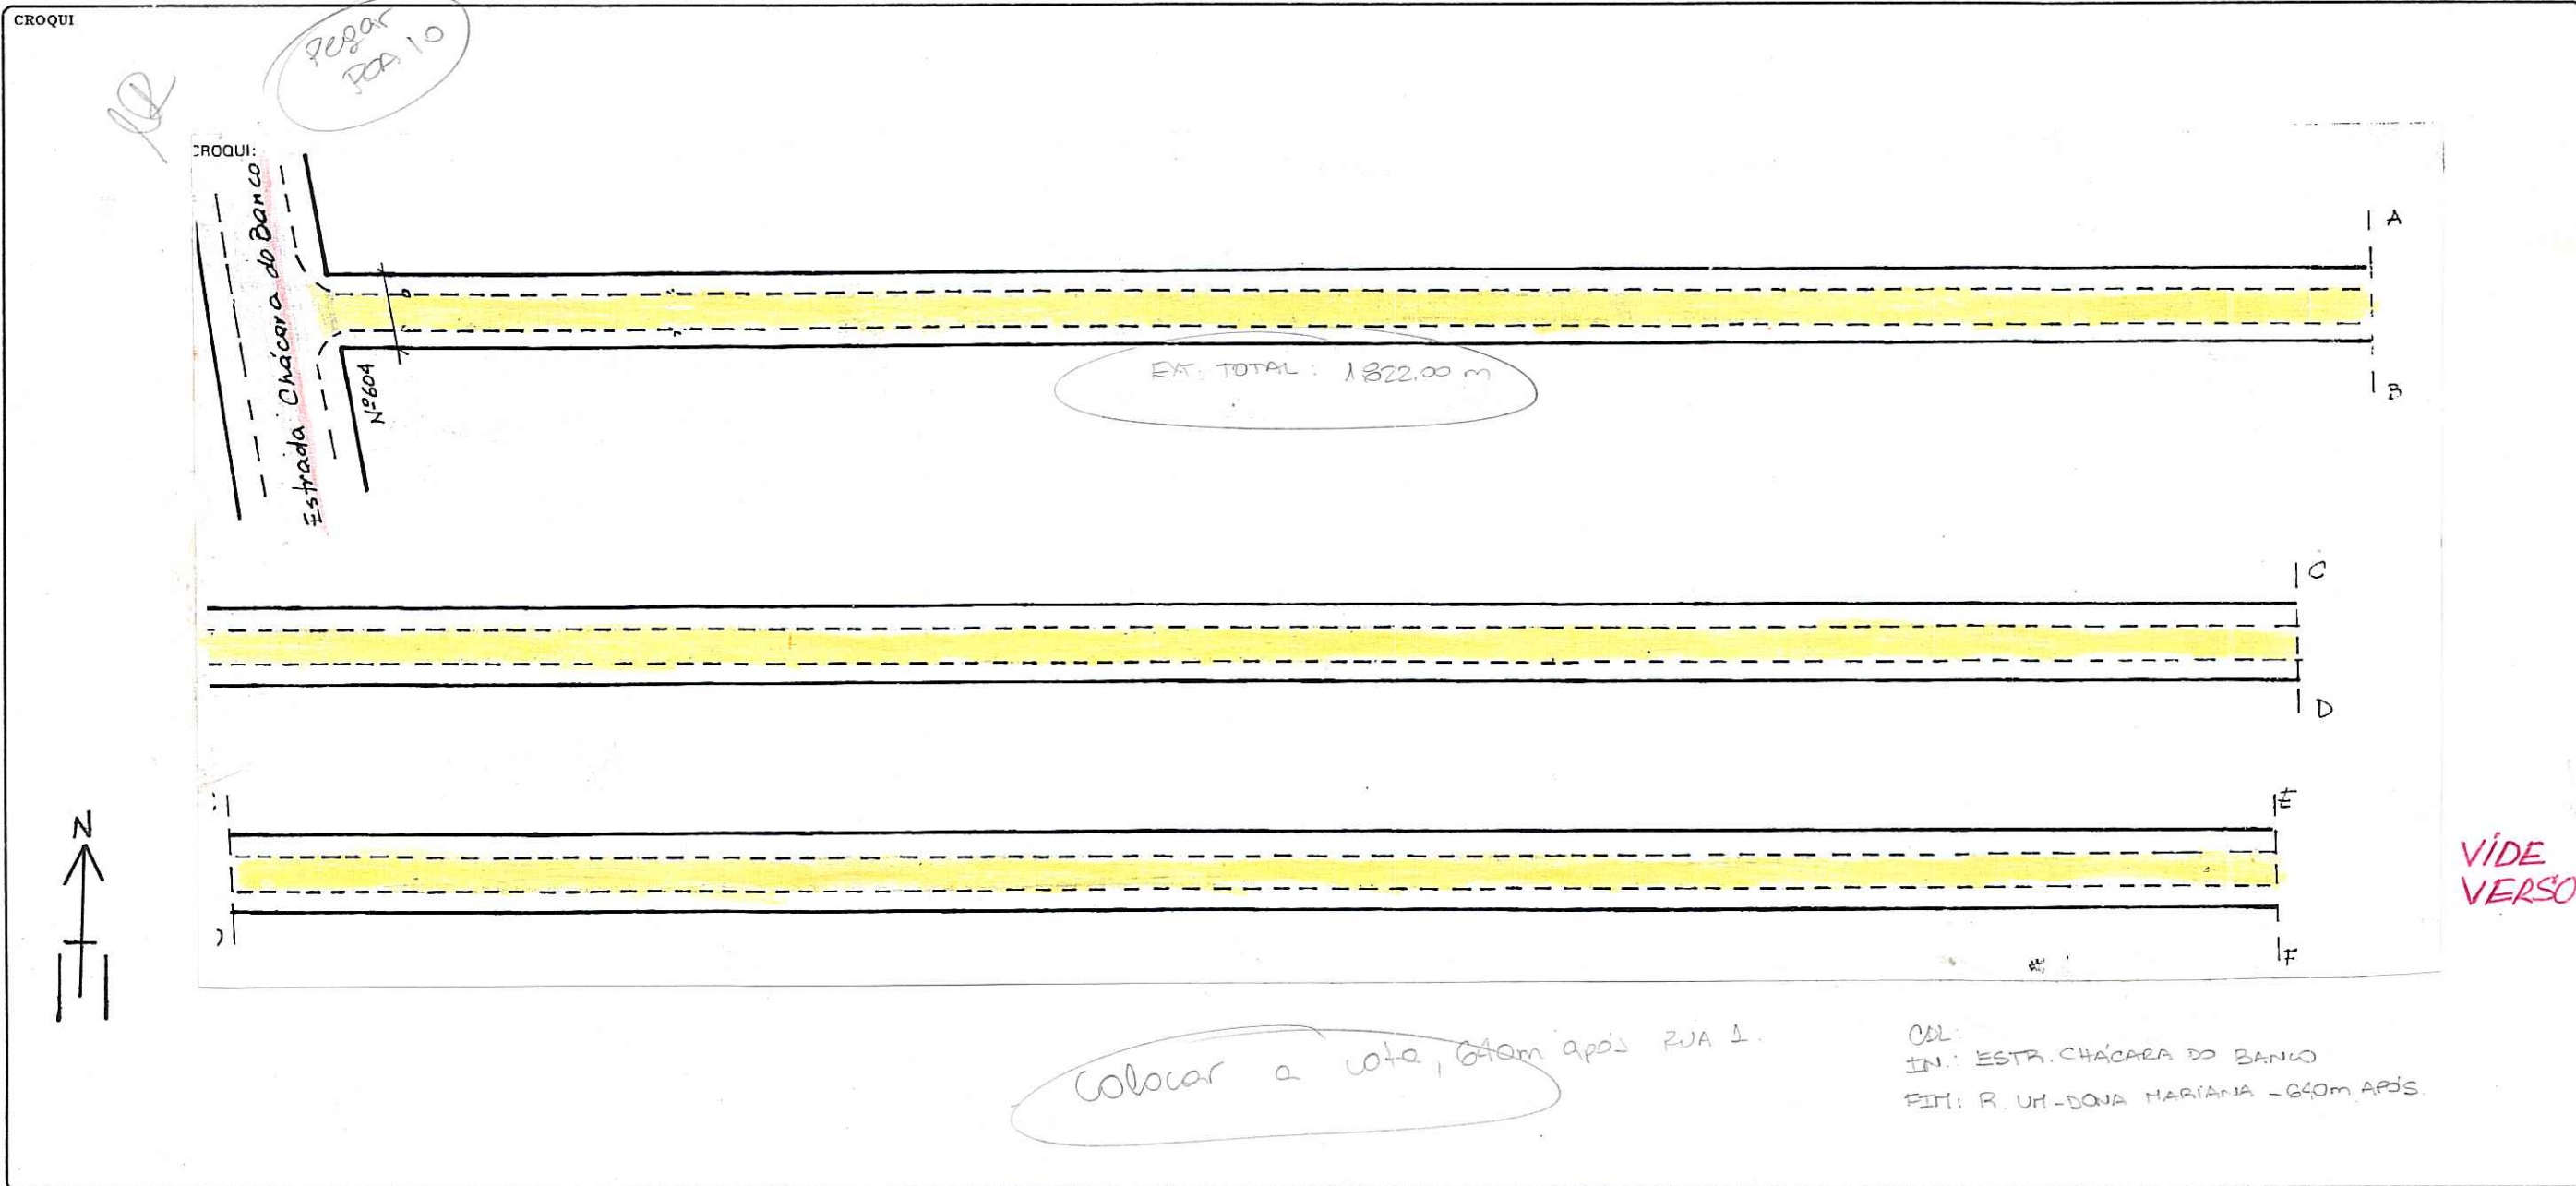

OBSERVAÇÕES	LOGRADOURO PÚBLICO CADASTRADO	EXTENSÃO TOTAL DA VIA: 1822m
LEI 140/86 EXP. UNICO: 02.276854.00.2 - EDITAL DE RETIFICAÇÃO Nº 02/97 DE 22/05/97		LARGURA MEDIA DA VIA: 13,00m

CTM 8662017	MAPA CADASTRAL 2987-2 R I e R II
DIVISÃO TERRITORIAL MZ/UEU 07 018	
ESCALA	BAIRRO RESTINGA

DATA 23 / 09 / 02	DESENHO GIOVANE S. FIGUEIREDO	CHEFE DO SETOR <i>[Signature]</i>
----------------------	----------------------------------	--------------------------------------

[Signature]
Estr. 0760.3
SPM - URPS - NO

Dona Mariana, Rua

