

REVISADO EM 10.05.04 *Pivatto*

DIGITIZADA EM 07.05.04

# PREFEITURA MUNICIPAL DE PORTO ALEGRE

S. M. O. V. — S. U. P. M.  
DIVISÃO DE URBANIZAÇÃO


LOGRADOURO: **BOM PRINCÍPIO — RUA**

LETRA E

ANTIGA RUA "21" — LEI Nº 5.614/85 *C*

FICHA Nº 35

CROQUI:

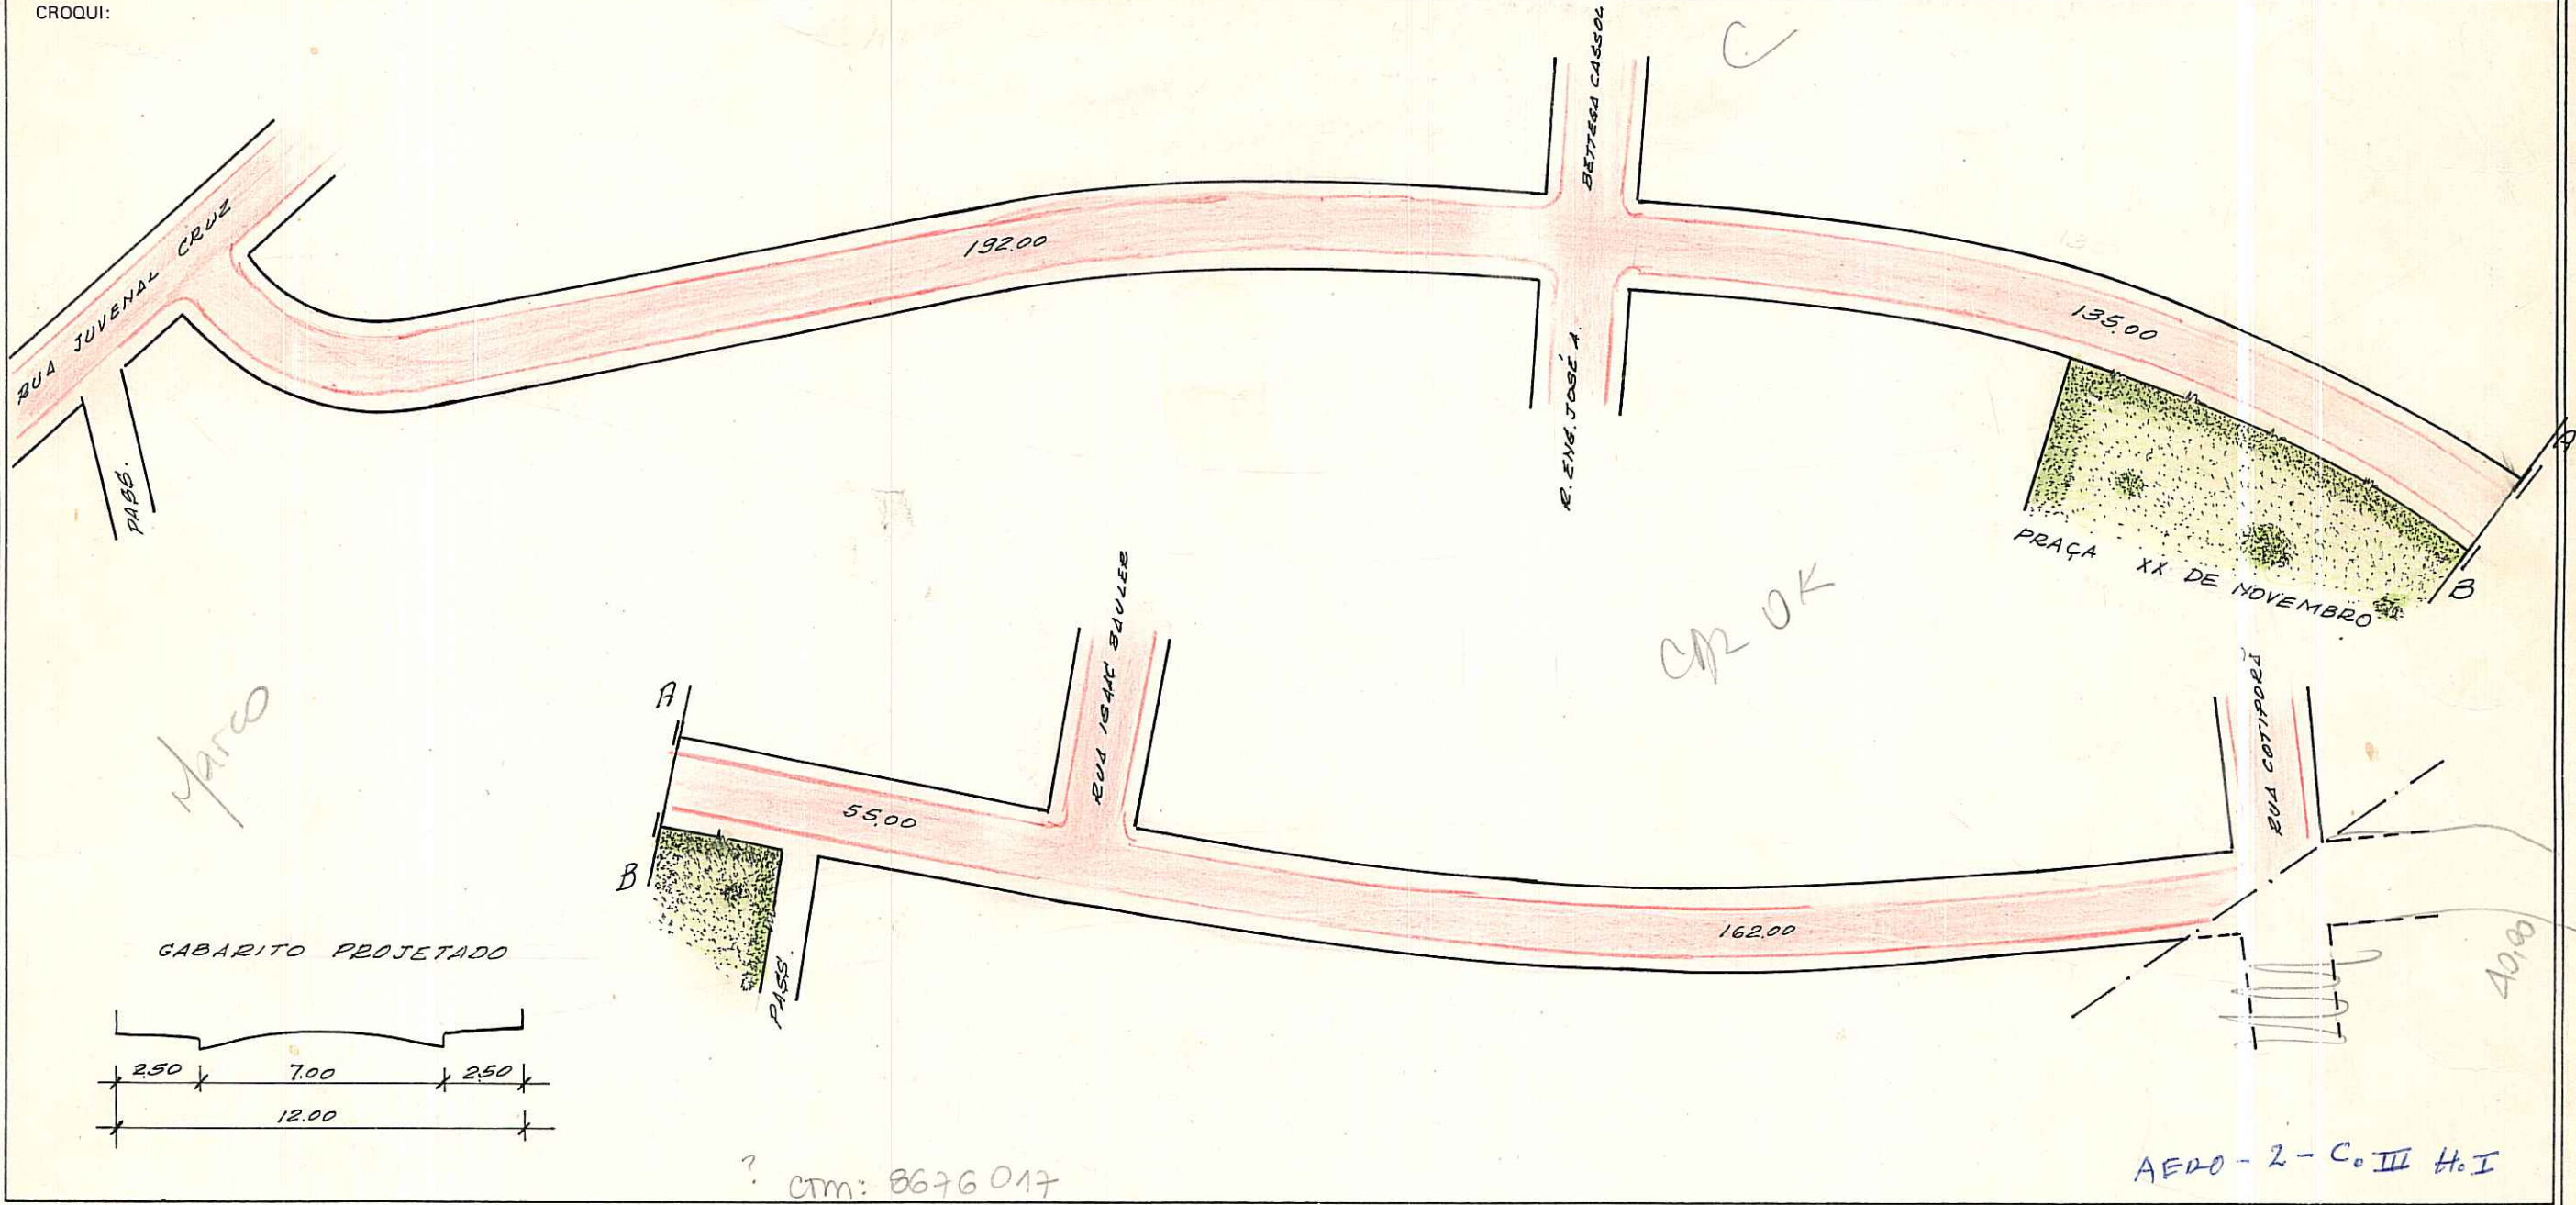

OBS: LOGRADOURO REGISTRADO E CADASTRADO.

UT 51 = 127

UT 2 = 117

AVEN 2984-2 C. III,

MZ: 03 UEV: 136

LOT. VILA BRASÍLIA

PASTA 86

DESENHO:

*P. Machado*

CHEFE DO SETOR:

*W. Machado*  
**Willy Paulo Machado**  
Chefe do Set de Desenho - D. U.

DATA

22/05/84

ESCALA APROXIMADA 1:1000  
TIPO DE PAVIMENTO

PARALELEPÍPEDO	<input type="checkbox"/>
PEDRA IRREGULAR	<input type="checkbox"/>
ASFALTO	<input type="checkbox"/>
CONCRETO	<input type="checkbox"/>
ENCASCALHADO	<input type="checkbox"/>
TERRENO NATURAL	<input type="checkbox"/>