

PREFEITURA MUNICIPAL DE PORTO ALEGRE

S. M. O. V. - S. U. P. M.
DIVISÃO DE URBANIZAÇÃO


LOGRADOURO: OSMAR AMARO

LETRA T

DE FREITAS - RUA

FICHA Nº 22

CROQUI:

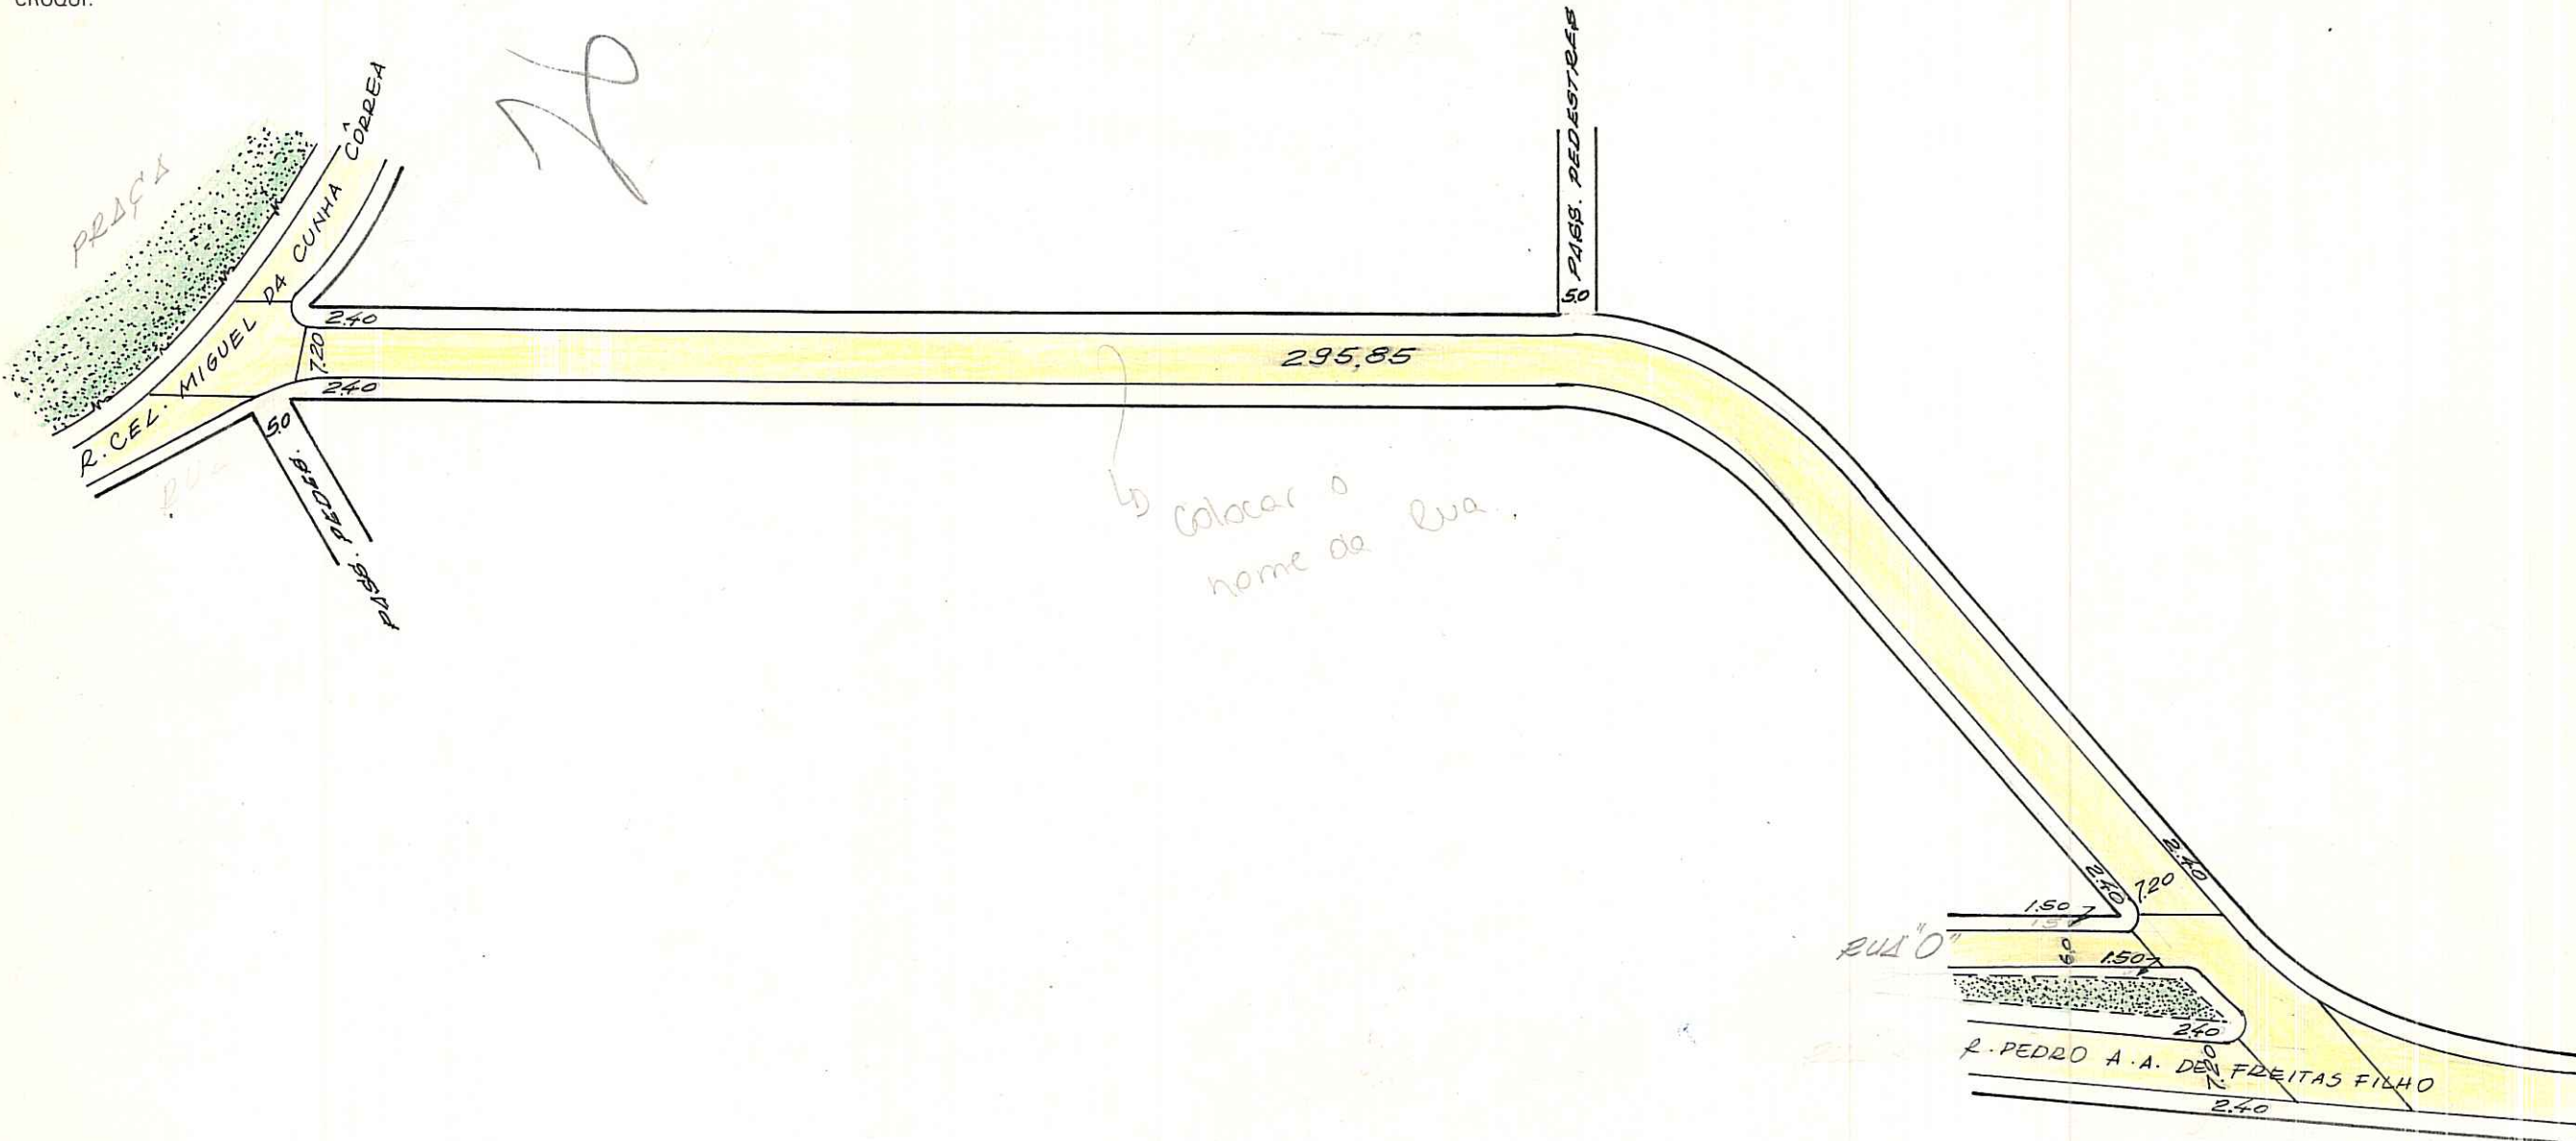

BAIRRO JARDIM ITU - SABARA

OBS: LOGRADOURO PÚBLICO REGISTRADO EM 11/3/82 - PROC. 6115/81 - LEI 4399/77 - EDITAL 08/82.

CTM: 8676231 MZ: 03 UEU: 118

antiga rua "C" - Lei 5137/82

AREO: 2987-2 C III

LOT. PARQUE RES. MORUMBI

PASTA 131

BAIRRO: SAR ITU SABARA

CHEFE DO SETOR:

Willy Paulo Machado
Chefe do Set. de Desenho - D. U.

DATA

12/3/82

ESCALA APROXIMADA 1:1000
TIPO DE PAVIMENTO

- PARALELEPÍPEDO
- PEDRA IRREGULAR
- ASFALTO
- CONCRETO
- ENCASCALHADO
- TERRENO NATURAL