

PREFEITURA MUNICIPAL DE PORTO ALEGRE


S. M. O. V. - S. U. P. M.
DIVISÃO DE URBANIZAÇÃO

LOGRADOURO: ABRAM GOLDSZTEIN,
RUA - ANT. "2719" LOT. PARQUE GEN. BENTO
GONÇALVES LEI Nº 8335/99

LETRA _____

FICHA Nº _____

CROQUI:

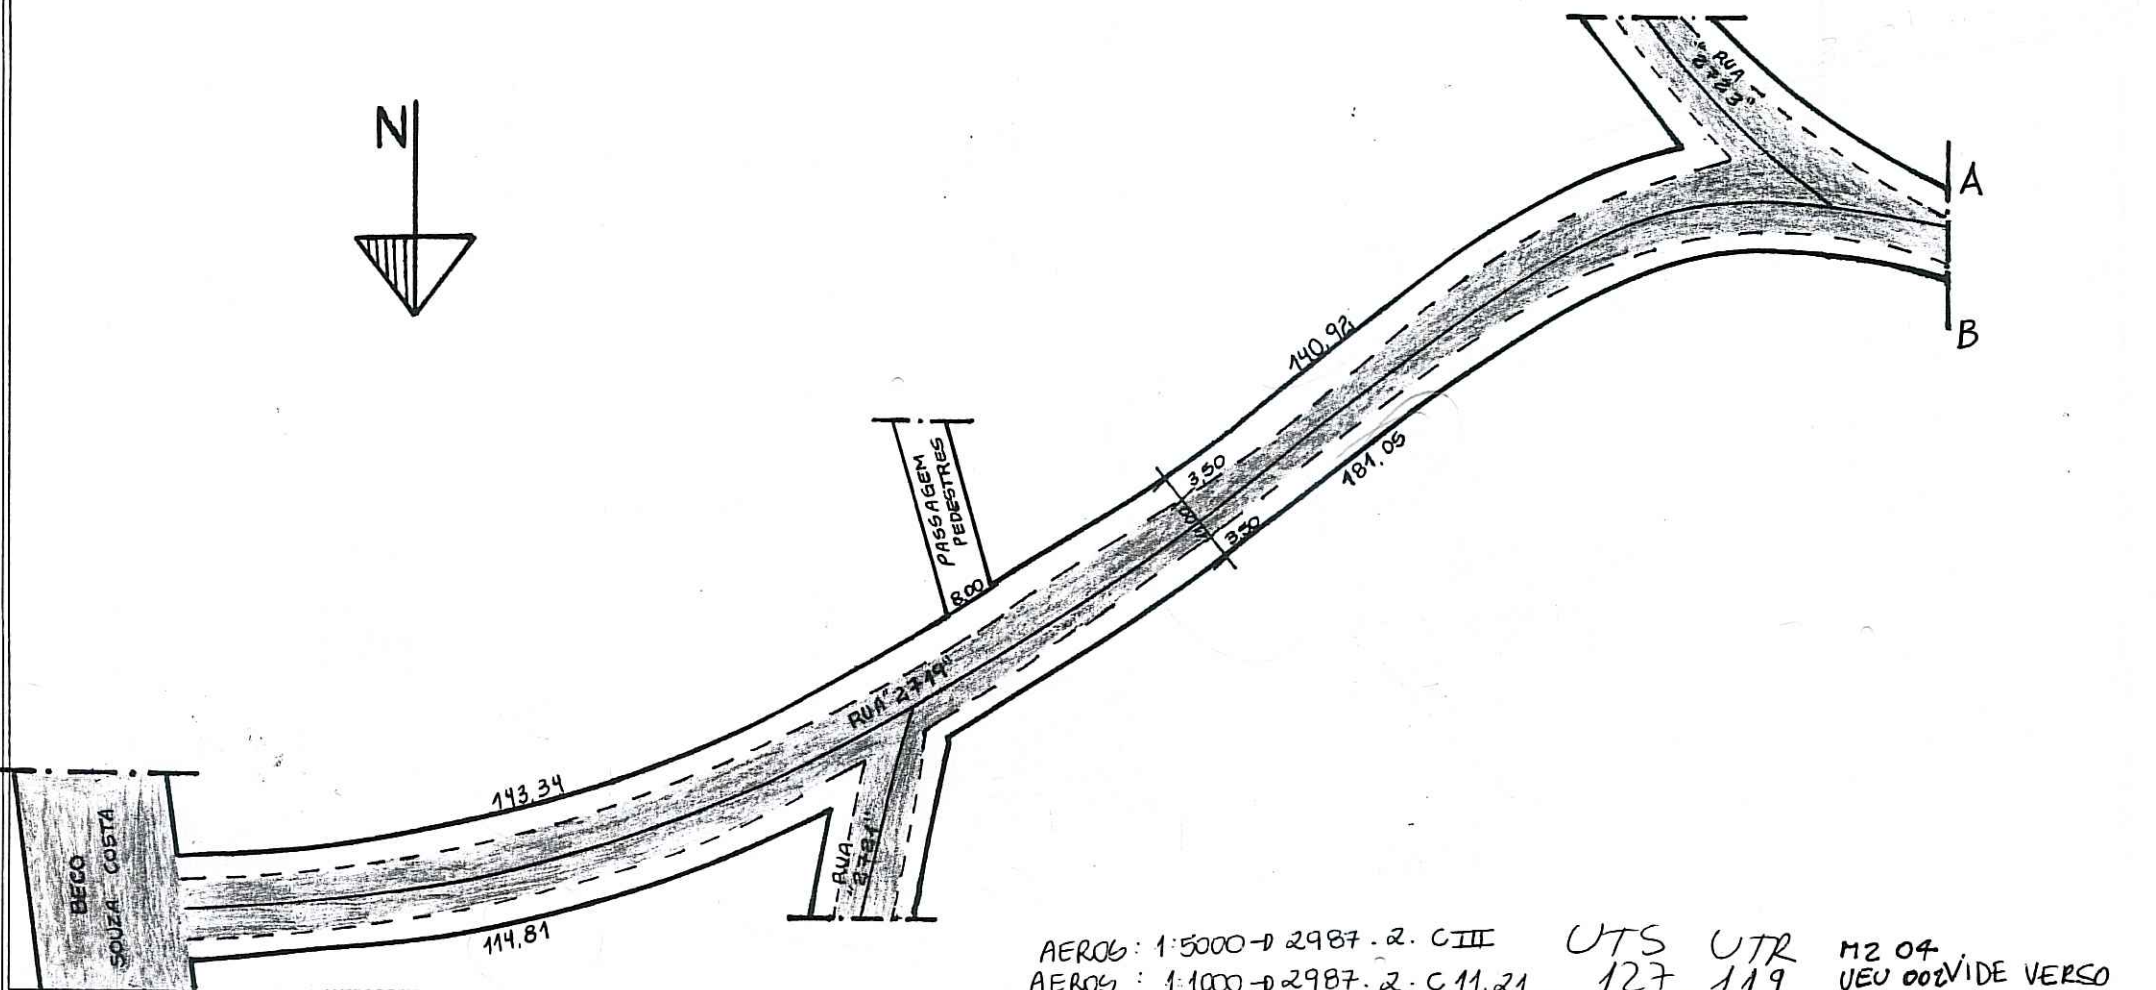

AEROS: 1:5000 -> 2987.2. CII UTS UTR M2 04
AEROS: 1:1000 -> 2987.2. C 11,21 127 119 UEU 002 VIDE VERSO

OBS: **LOGRADOURO PÚBLICO CADASTRADO**

Recabimento pela PMPA/SPM/UPSD em 04/12/96
Exp. único 02.210821.00.6.865 - LOT. PARQUE GEN. BENTO GONÇALVES

BAIRRO: JARDIM CARVALHO
PASTA: 437
CTM: 8676389

ESCALA APROXIMADA 1:1000

TIPO DE PAVIMENTO

PARALELEPIEDO	<input type="checkbox"/>
PEDRA IRREGULAR	<input type="checkbox"/>
ASFALTO	<input type="checkbox"/>
CONCRETO	<input type="checkbox"/>
ENCASCALHADO	<input type="checkbox"/>
TERRENO NATURAL	<input type="checkbox"/>

DESENHO: FABIO CHEFE DO SETOR: João Ricardo da Silveira Camp DATA: 22/01/97

