

PREFEITURA MUNICIPAL DE PORTO ALEGRE

S. M. O. V. — S. U. P. M.
DIVISÃO DE URBANIZAÇÃO

LOGRADOURO: JOSÉ DA SILVA BERNARDO,


LETRA _____

ACESSO Lei nº 7478/94

FICHA Nº 299

antigo acesso "2"

CROQUI:

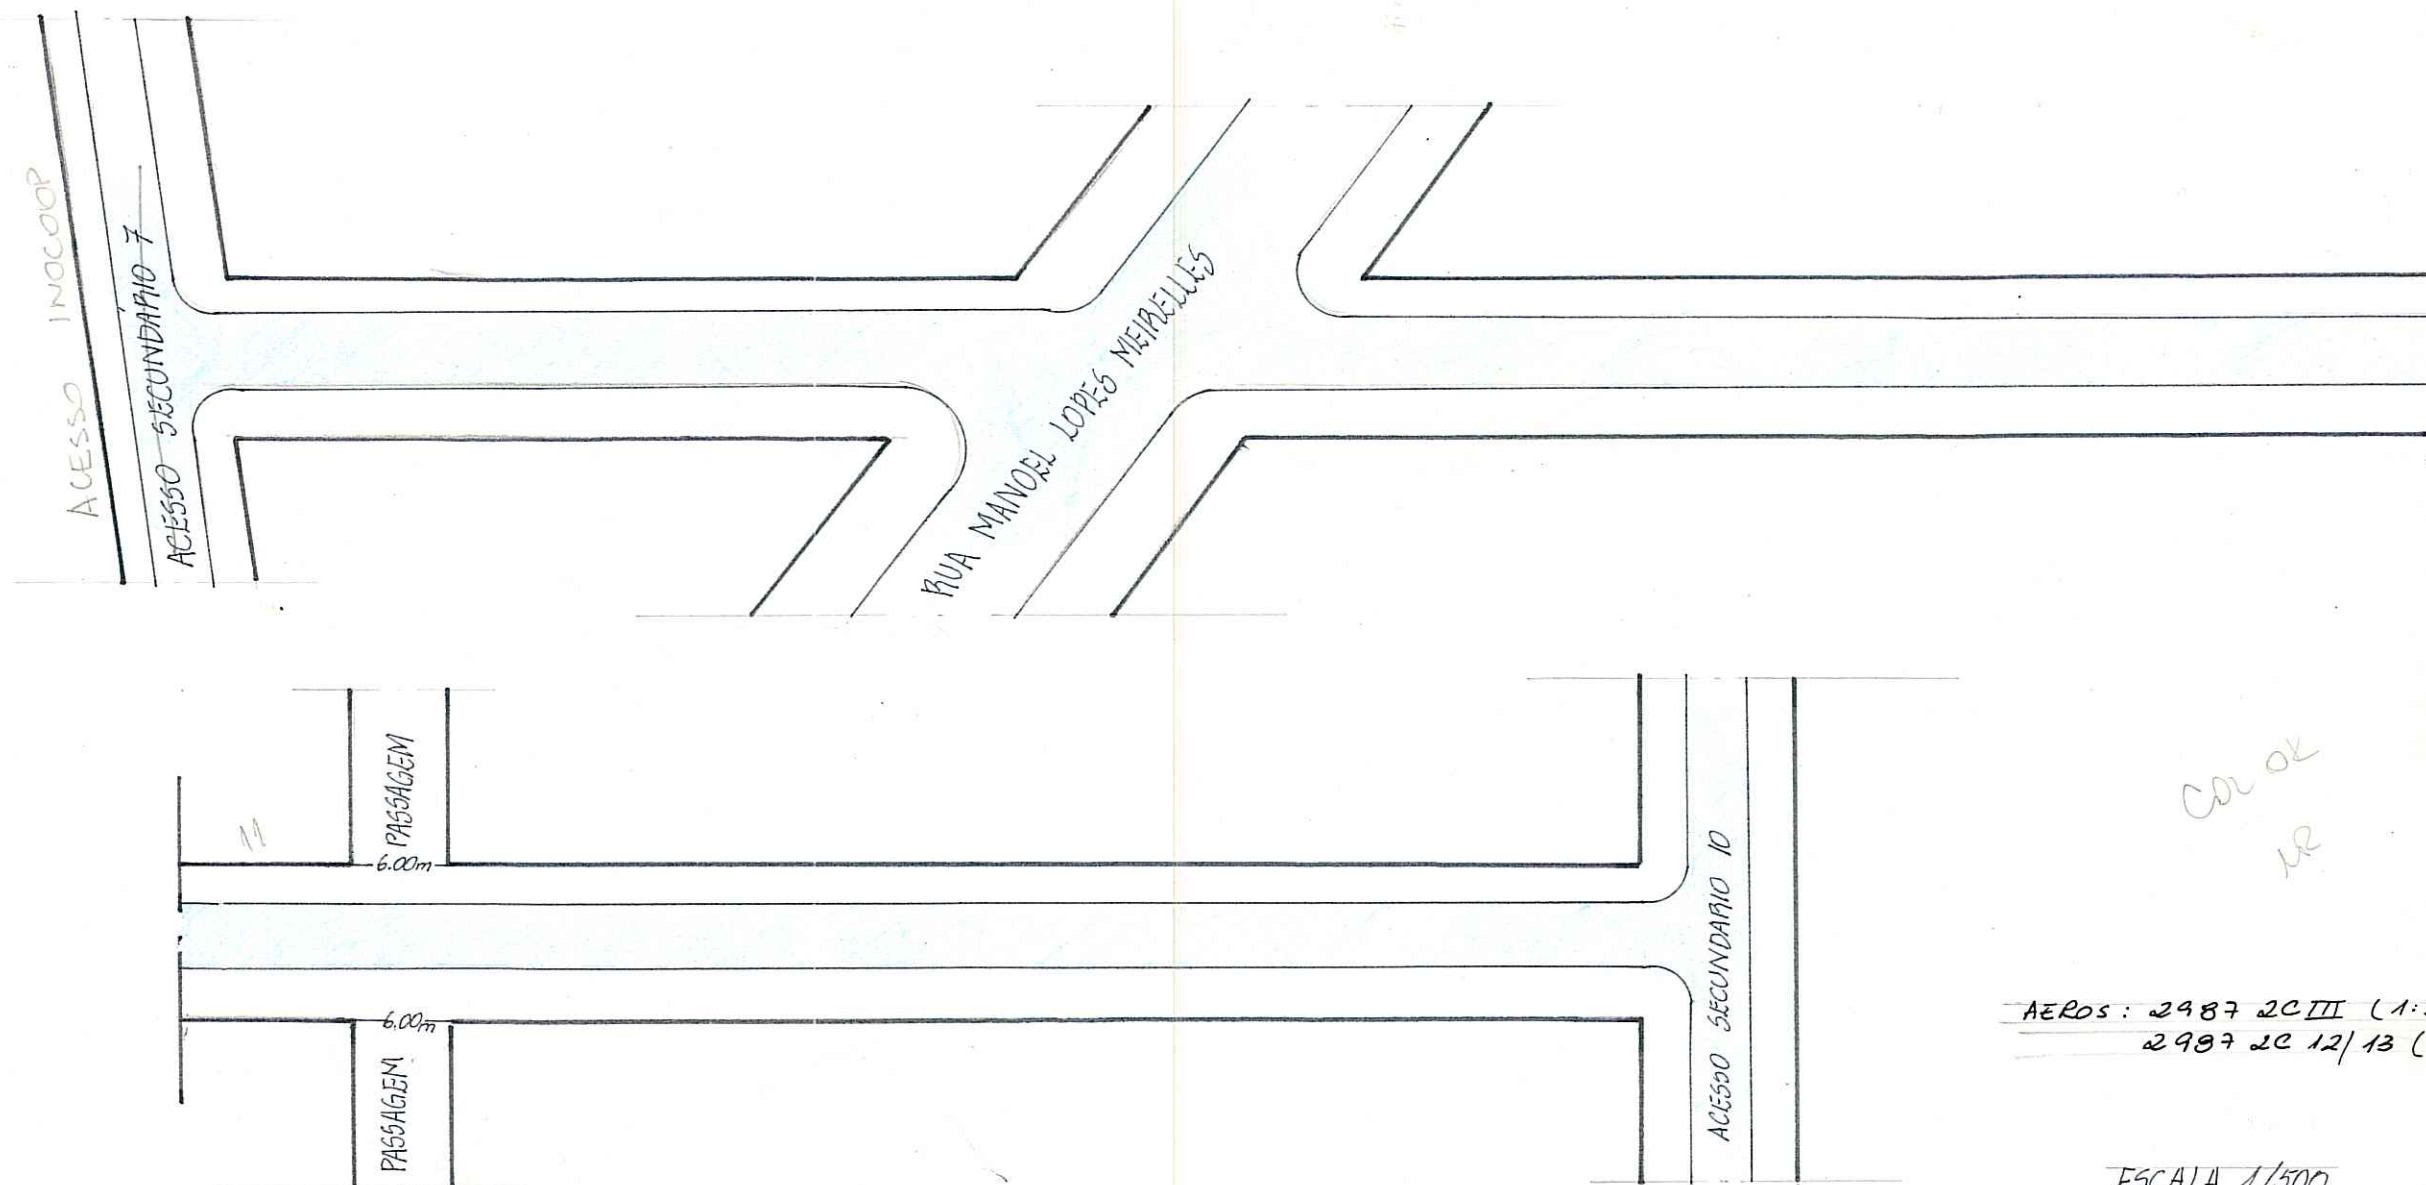

AEROS: 2987 2C III (1:5000)
2987 2C 12/13 (1:1000)

ESCALA 1/500

OBS:

LOGRADOURO NÃO CADASTRADO

Processo nº 01.021132.94.1

CTM: 8677304

CONJUNTO RESIDENCIAL SABARA'
BAIRRO JARDIM ITU-SABARA'
PASTA 317

ESCALA APROXIMADA 1:1000
TIPO DE PAVIMENTO

- PARALELEPÍPEDO
- PEDRA IRREGULAR
- ASFALTO
- CONCRETO
- ENCASCALHADO
- TERRENO NATURAL

DESENHO: DENISE

CHEFE DO SETOR: _____

Jose Ricardo M. Lima
 SPM - CIP - URPINC
 Matr. 3739.2

DATA 15 / 03 / 94