


PREFEITURA MUNICIPAL DE PÔRTO ALEGRE
S. M. O. V. - DIVISÃO DE VIAÇÃO
SETOR DE ESTATÍSTICA E LOGRADOUROS

LOGRADOURO: *ENRICO CARUSO*
RUA
TRECHO:

LETRA *T*
FICHA N.º *59*

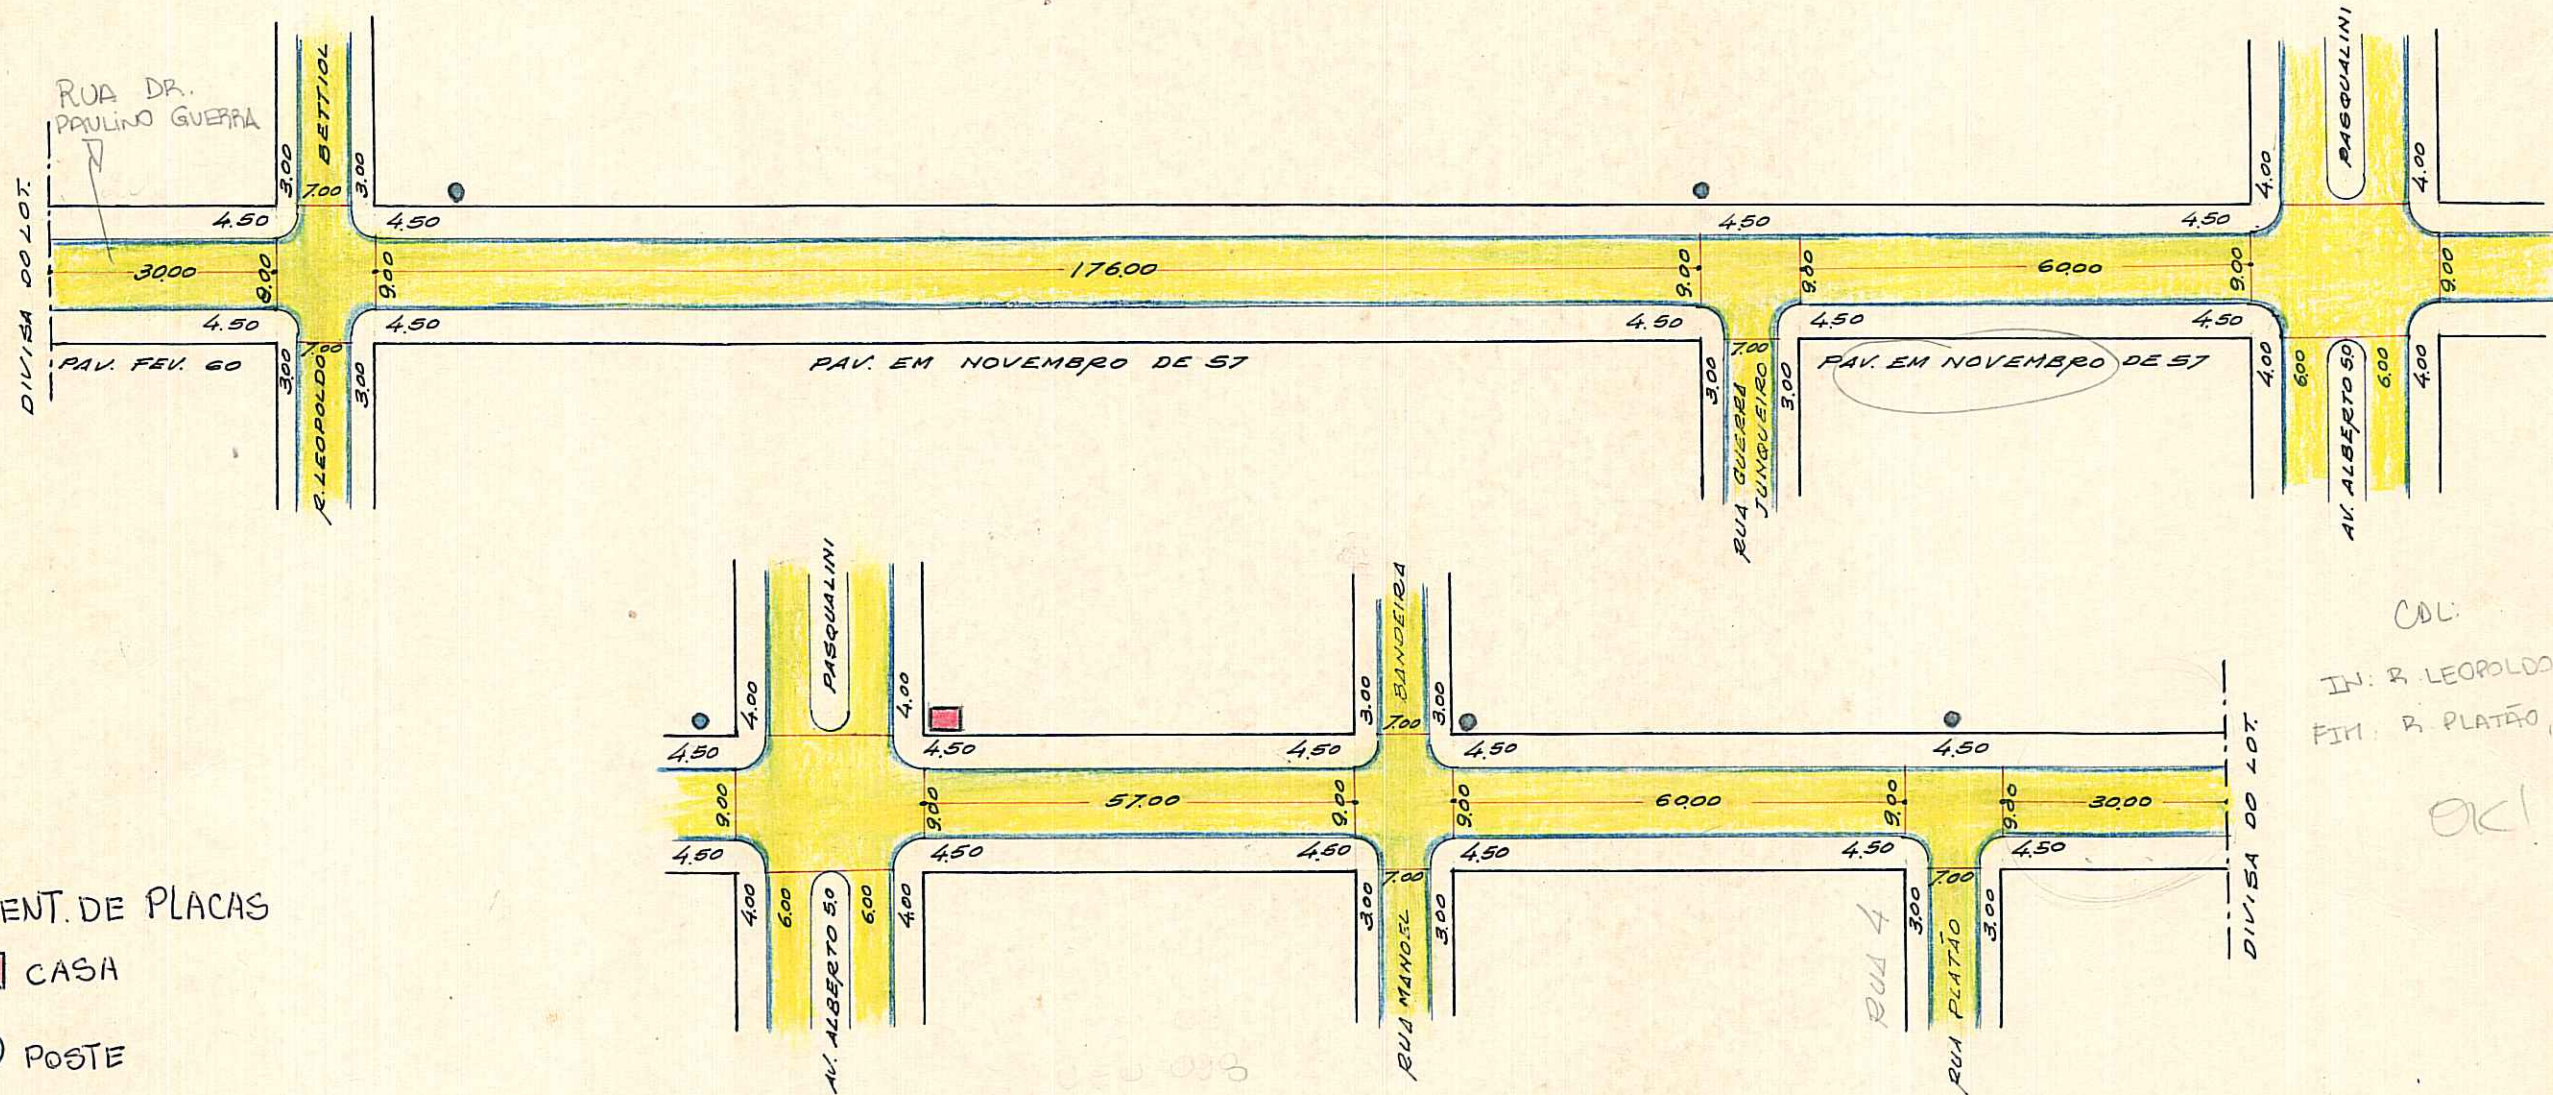

IDENT. DE PLACAS
■ CASH
● POSTE

COL:
IN: R. LEOPOLDO BETTIOL
FIM: R. PLATÃO, 30m APÓS
30m APÓS
OK!

NADA TEMOS A OPÔR QUANTO A PAVIMENTAÇÃO (TOTAL) ✓

ENTR. PROC. ~~371/60~~
37.027

CTM: 8678138
MZ: 03
JEU: 038
AENO: 2387-2 CIII

antiga rua 12 - Lei 3507/71
JARDIM SABARÁ
PASTA 166

ESCALA APROXIMADA 1:1.000

Paralelepipedo	
Pedra Irregular	
Asfalto	
Concreto	
Encascalhado	
Terreno Natural	

S. E. L.

DESENHO: *P. Machado*

CHEFE DO SETOR: *[Signature]*

DATA: *23/10/70*