

REVISADO EM 05.04.05 *Prinotto*

*Ave digitalizada 28/03/05*

# PREFEITURA MUNICIPAL DE PORTO ALEGRE

M. O. V. — S. U. P. M.  
DIVISÃO DE URBANIZAÇÃO

LOGRADOURO: RUA LYGIA TATSCH

LETRA \_\_\_\_\_


**ROTHMANN**

FICHA Nº 80

(ANTIGA RUA "B")

Lei nº 8272/99

CROQUI:

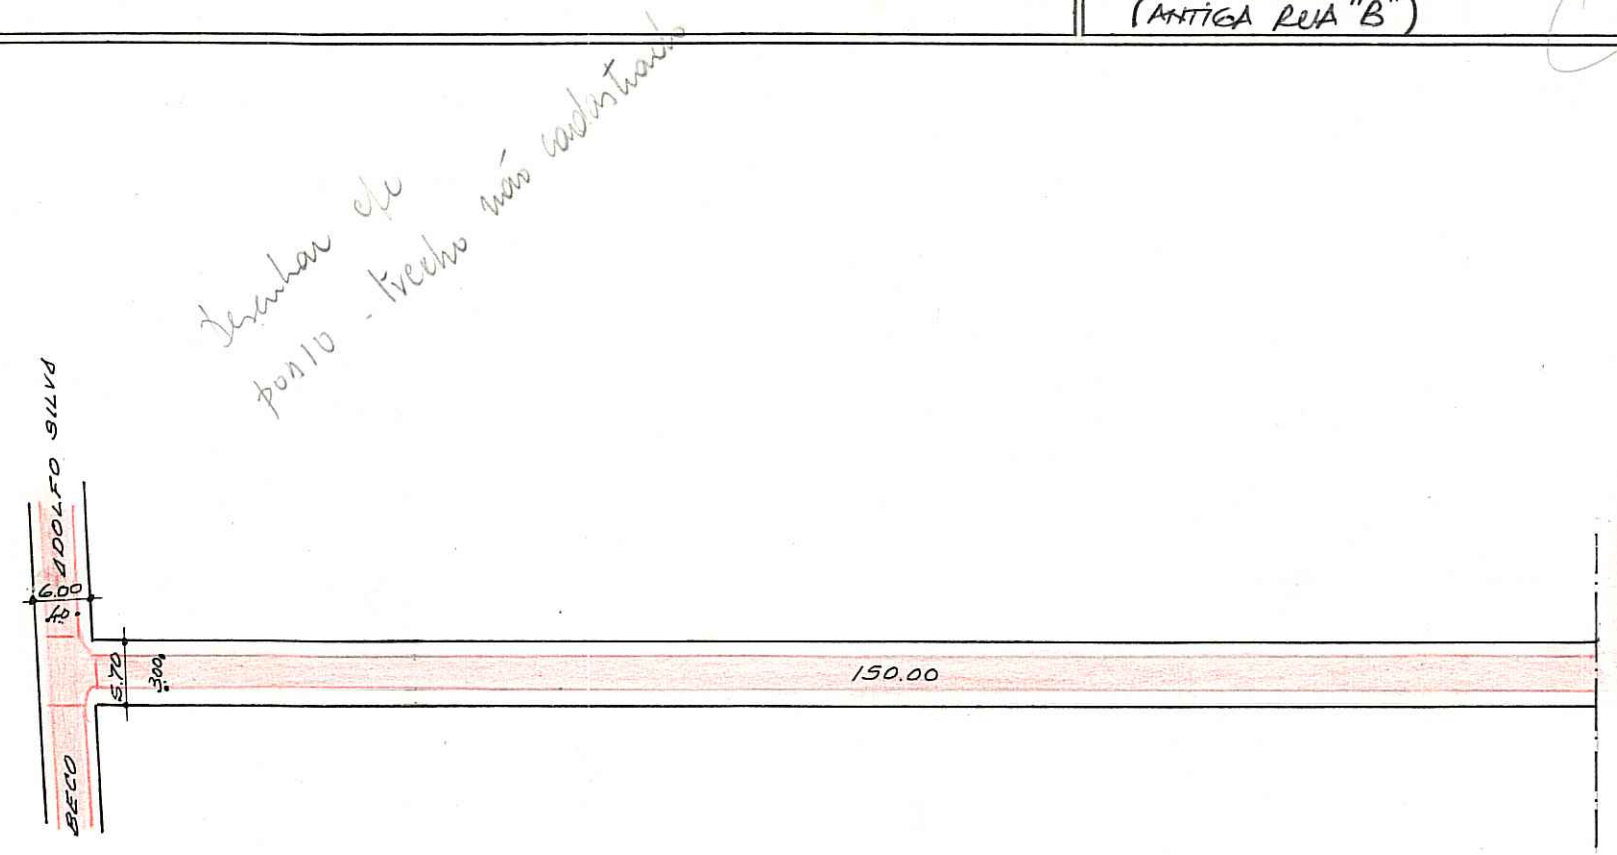

*CDL  
IN: BECO ADOLFO SILVA  
PLT: AV. ALEXANDRE LUIZ*

OBS: LOGRADOURO CADASTRADO DE ACORDO COM A L.C. 140/86 - E.U. 02.246108.00.0. - EDITAL Nº 54/92 SMOV

CTM - 8679292  
2987.2CI C36  
UTS/UTP - 117/107  
MZ/UEU - 03/076

BAIRRO JARDIM ITU - SABARÁ

DESENHO: Willy Paulo Machado  
Desenhista - Matr. 80424

CHEFE DO SETOR: \_\_\_\_\_

DATA 01/09/92

_____	ESCALA APROXIMADA 1:750
_____	TIPO DE PAVIMENTO
PARALELEPÍPEDO	<input type="checkbox"/>
PEDRA IRREGULAR	<input type="checkbox"/>
ASFALTO	<input type="checkbox"/>
CONCRETO	<input type="checkbox"/>
ENCASCALHADO	<input checked="" type="checkbox"/>
TERRENO NATURAL	<input type="checkbox"/>

SAC - DU - SMOV