

JIS


TRÊS DE OUTUBRO - ALAM.

Digitalizada em 31/03/2005 - Paulão

Antiga Praça Martins de Lima, Praça Harmonia - Lei 1602/1956.

REVISÃO EM 05.04.05 *Paulão*

1

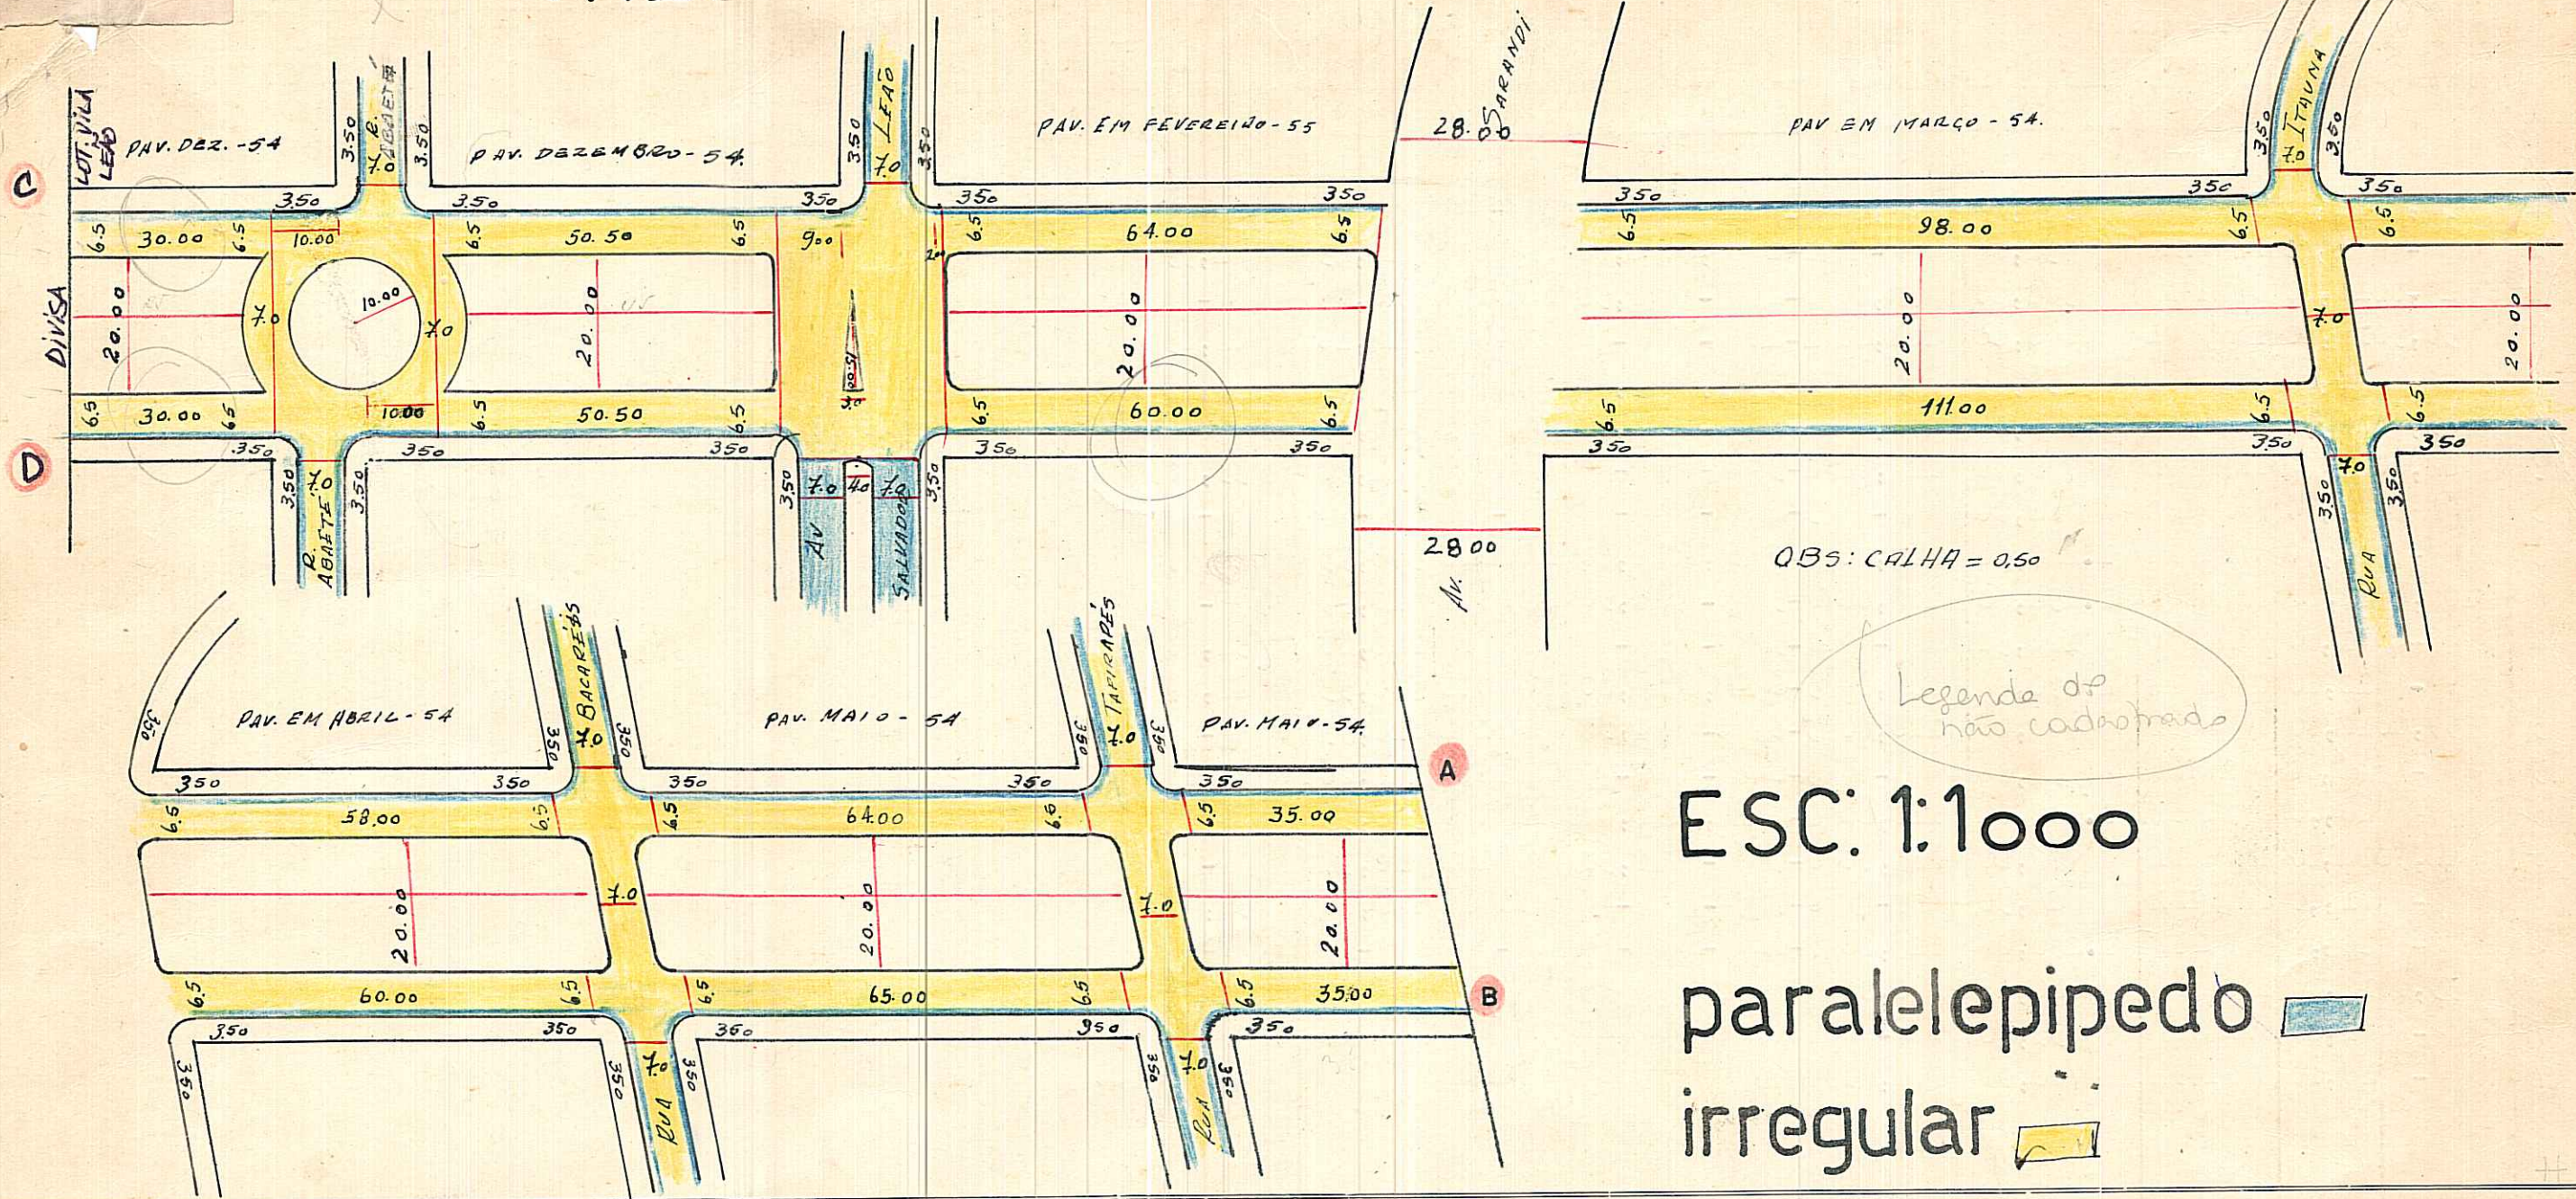

OBS: CALHA = 0.50

Legenda do não cadastrado

ESC: 1:1000

paralelepipedo 

irregular 

OBSERVAÇÕES:

Pode construir quanto a pavimentação em toda extensão (30m aquém da Abaete e 35 m além da Tapirapes)

cm: 8680217

OBS: ANEXO EM SACO PLÁSTICO AEREO
C/LOCALIZAÇÃO DE TODO O LOGRADOURO.
SPM-CIP-UPP2

PREFEITURA MUNICIPAL DE PÔRTO ALEGRE

DIRETORIA GERAL DE OBRAS E VIAÇÃO

DIRETORIA DE VIAÇÃO

PAVIMENTAÇÕES

Logradouro: TRES DE OUTUBRO - ALAMEDA.

Trecho: ENTRE 30,00 AQUEM DA RUA ABAETE E 35,00 ALEM DA RUA TAPIRAPES. N.º de Quadras

Pavimentado: Total.te Parcial.te Não Pavimentado

QUADRAS

CRUZAMENTOS

EXECUTADO

N.ºs	COMPRIM.to	LARGURA	PAVIMENTO		CORDÕES	N.ºs	COMPR.to	LARGURA	PAVIMENTO		CORDÕES	DATA DE		EMPREITEIRO	DATA DE ENTREGA AO TRÁNSITO	OBSERVAÇÕES
			ESPÉCIE	AREA					ESPÉCIE	AREA		INÍCIO	FIM			
1	30,00	12,00	IRREGULA	360,00	60,00	0-1	-	-	-	-	-					
1	-	1,00	PARALEL	30,00	-	1-2	24,00	40,00	IRREGUL	516,43	41,99					O CRUZAMENTO 3-4 FIGURA NA AV. SARANDI.
1+	25,00	20,00	CANTEIR	500,00	50,00	1-2	-	0,50	PARALEL	20,93	-					
2	50,50	12,00	IRREGUL	606,00	101,00	1-2	-	-	CANTEIR	314,16	62,83					
2	-	1,00	PARALEL	50,50	-	2-3	25,00	40,00	IRREGUL	884,03	32,99					
2+	45,00	20,00	CANTEIR	900,00	90,00	2-3	-	0,50	PARALEL	16,49	-					
3	62,00	12,00	IRREGUL	744,00	124,00	2-3	-	-	CANTEIR	22,50	33,00					
3	-	1,00	PARALEL	62,00	-	3-4	-	-	-	-	-					
3	-	20,00	CANTEIR	1.240,00	124,00	4-5	14,00	40,00	IRREGUL	370,53	21,99					
4	104,50	12,00	IRREGUL	1.254,00	209,00	4-5	-	0,50	PARALEL	10,99	-					
4	-	1,00	PARALEL	104,50	-	4-5	-	-	CANTEIR	140,00	54,00					
4	-	20,00	CANTEIR	2.090,00	209,00	5-6	14,00	40,00	IRREGUL	370,53	21,99					
5	59,00	12,00	IRREGUL	708,00	118,00	5-6	-	0,50	PARALEL	10,99	-					
5	-	1,00	PARALEL	59,00	-	5-6	-	-	CANTEIR	140,00	54,00					
5	-	20,00	CANTEIR	1.180,00	118,00	6-7	14,00	40,00	IRREGUL	370,53	21,99					
6	64,50	12,00	IRREGUL	774,00	129,00	6-7	-	0,50	PARALEL	10,99	-					
6	-	1,00	PARALEL	64,50	-	6-7	-	-	CANTEIR	140,00	54,00					
6	-	20,00	CANTEIR	1.290,00	129,00	7-0	-	-	-	-	-					
7	35,00	12,00	IRREGUL	420,00	70,00											
7	-	1,00	PARALEL	35,00	-											
7	-	20,00	CANTEIR	700,00	70,00											

405,50	ENCASC.do ..		
	P. IRREG. ...	4.866,00	1.601,00
	EST. MAT. ...		
	PARALEL. ...	405,50	
	CONCRETO ..		
	ASFALTO ...		
	CANTEIR	7.900,00	

	ENCASC.do ..		
	P. IRREG. ...	2.512,05	398,78
	EST. MAT. ...		
	PARALEL. ...	70,39	
	CONCRETO ..		
	ASFALTO ...		
	CANTEI	756,66	


OBSERVAÇÕES:

IMOBILIARIA LEÃO

Encarregado..... Data...../...../..... Visto.....

CONTROLE DE LOGRADOUROS



LOGRADOURO TRÊS DE OUTUBRO-ALAMEDA	LEI DE DENOMINAÇÃO LEI 1602 / DATA II-06-1956
--	--

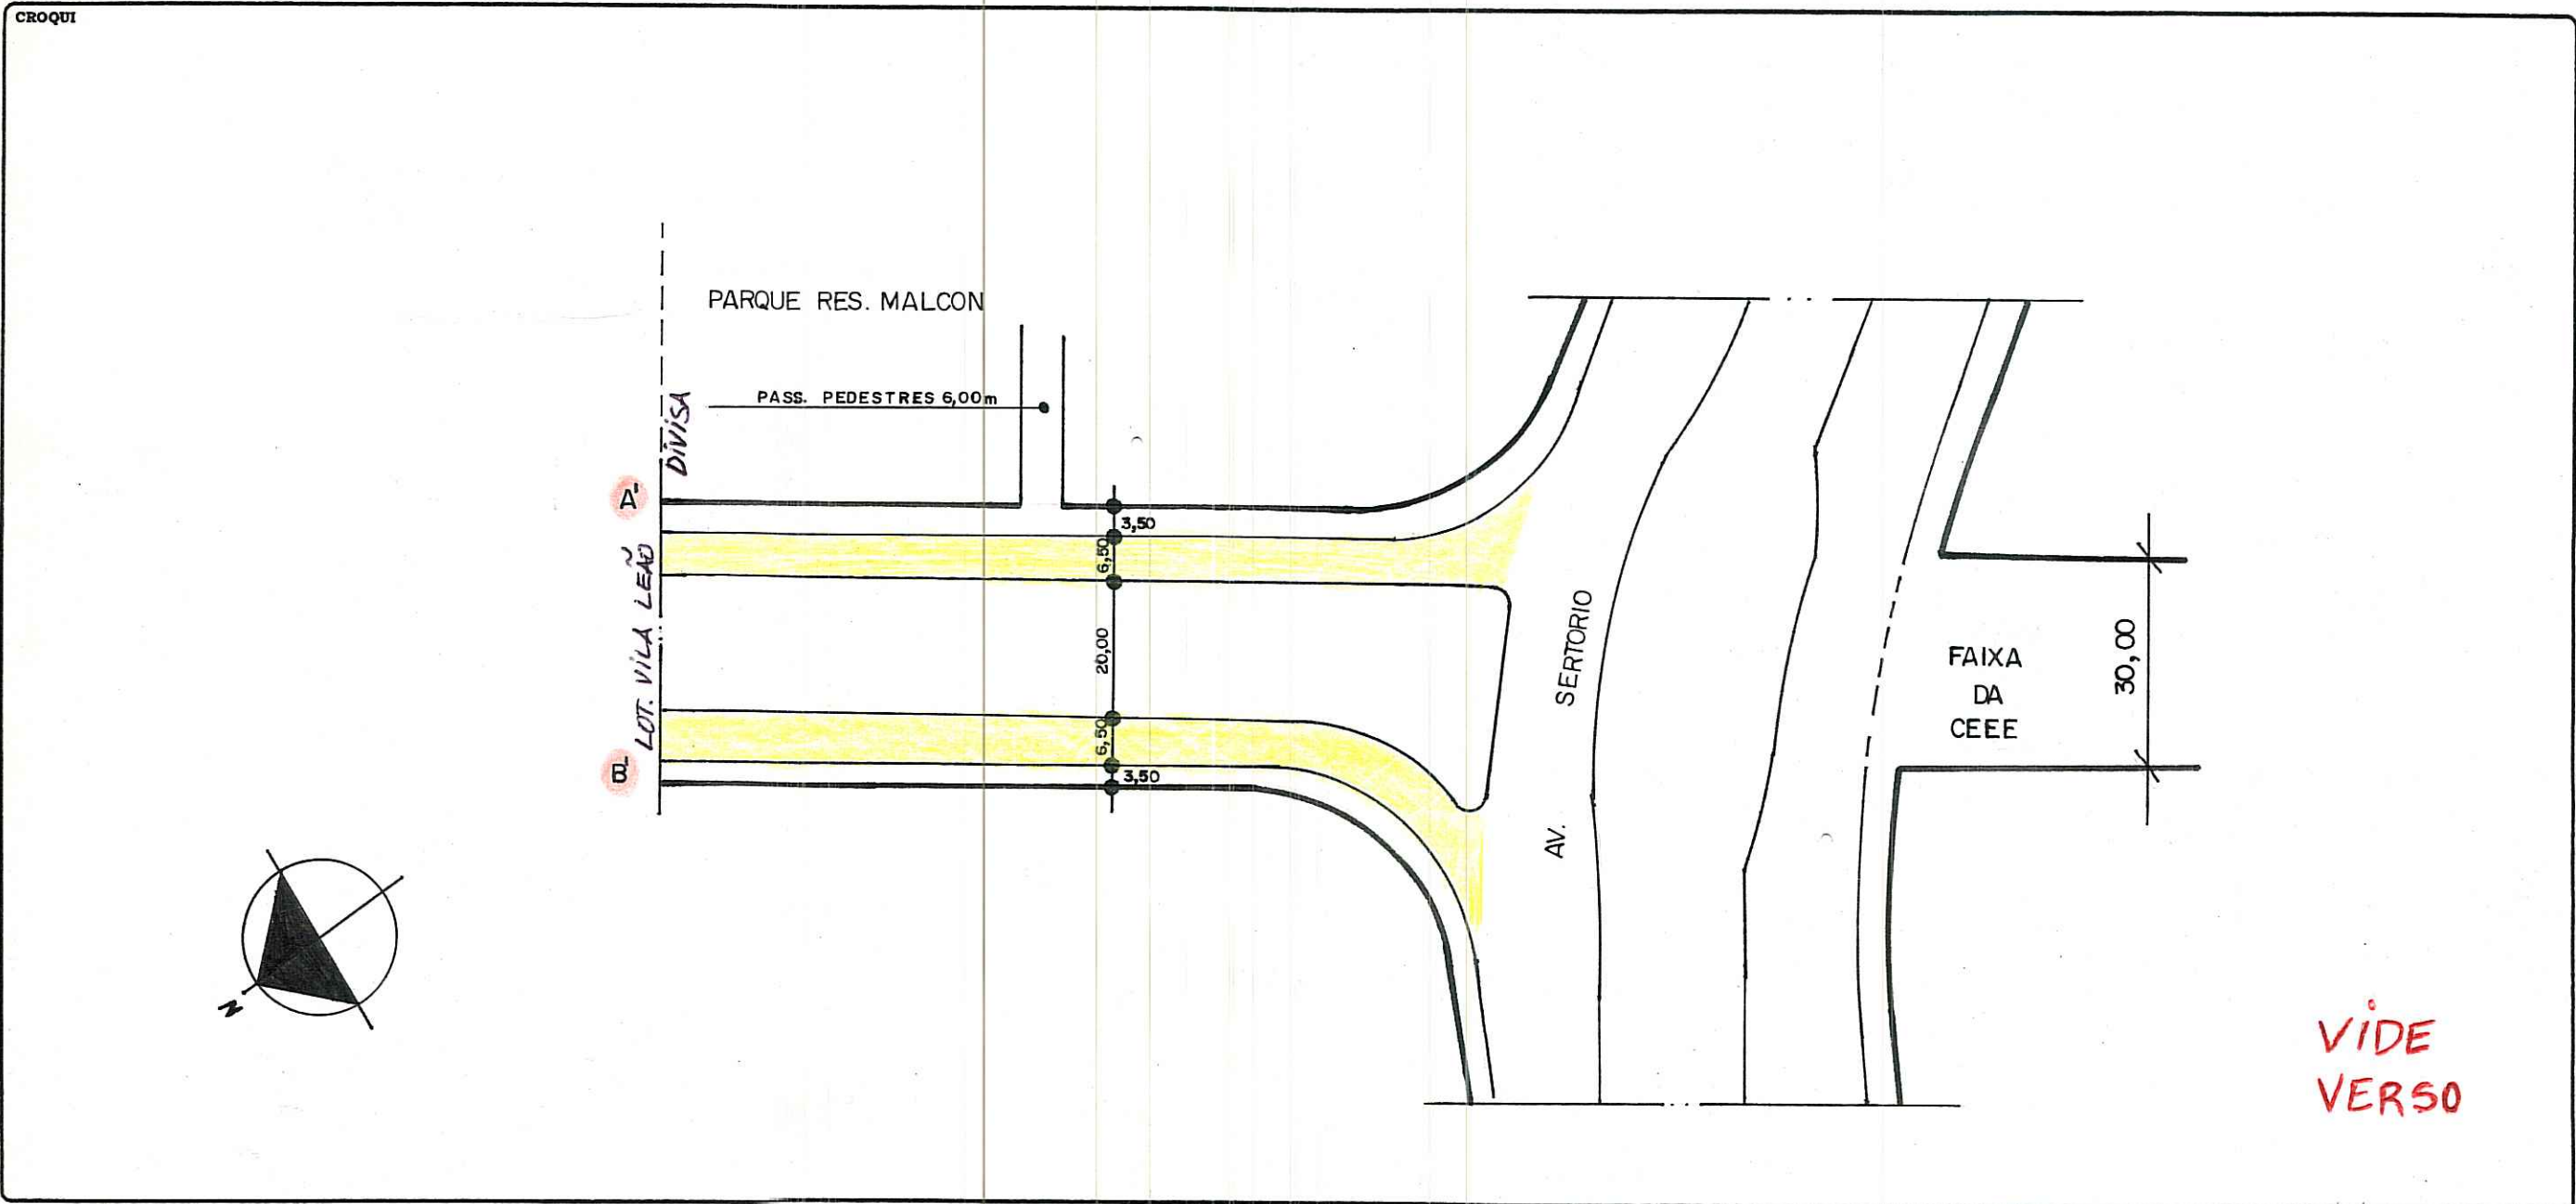

OBSERVAÇÕES LOGRADOURO PÚBLICO CADASTRADO	(PASTA 225 NESTE TRECHO)	CTM 8680217	MAPA CADASTRAL 2987-2C1
		DIVISÃO TERRITORIAL MZ:03 UEU:012	

DATA 05 / 06 / 2001	DESENHO <i>ROGERIO COSTA DE LACERDA</i>	CHEFE DO SETOR <i>José Ricardo de Oliveira Pa...</i> Matr. 0759.1	ESCALA 1:1000	BAIRRO SARANDI
------------------------	--	---	------------------	-------------------

2
TRÊS DE OUTUBRO, ALAMEDA

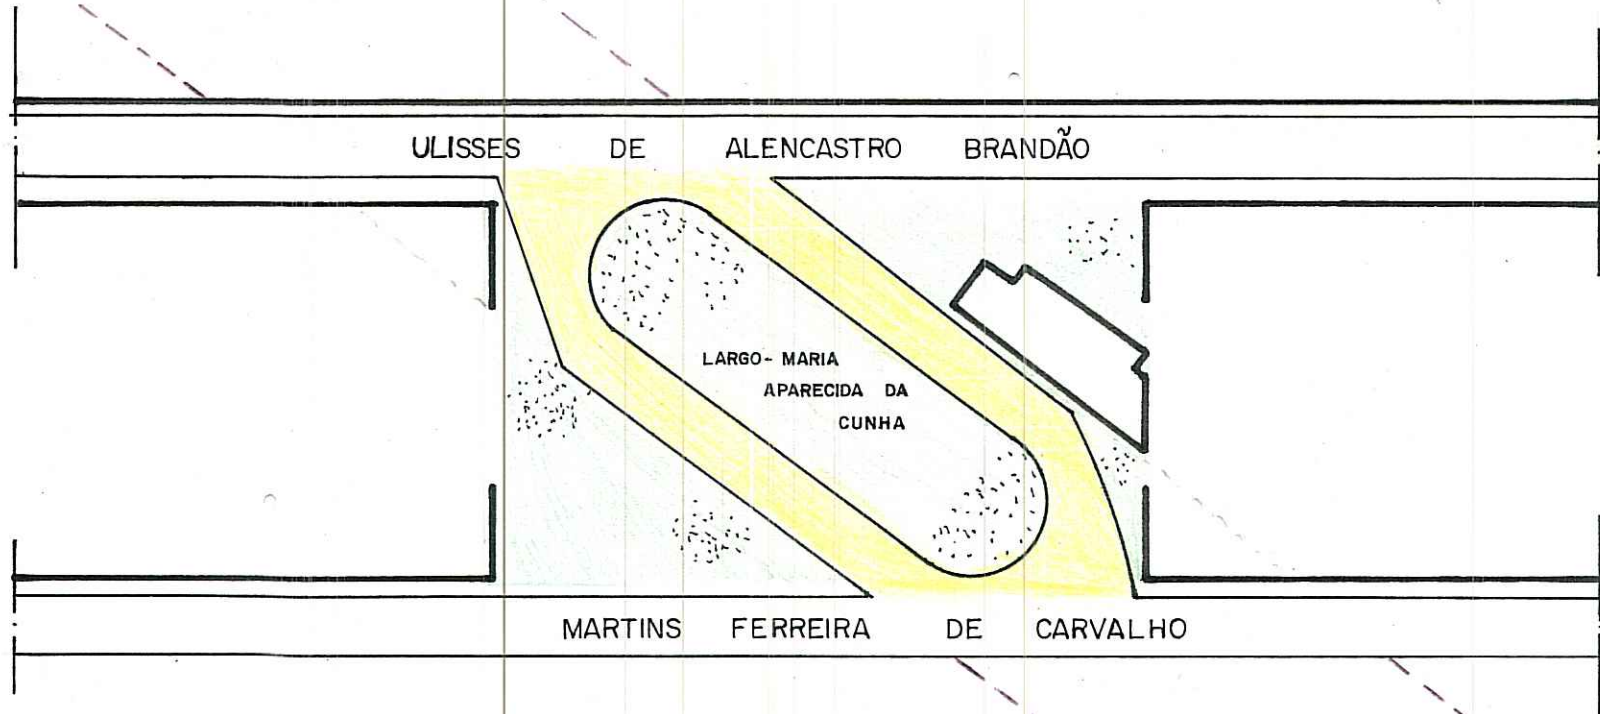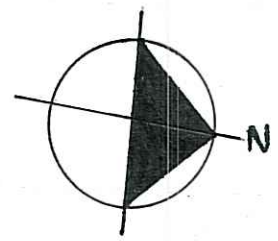

MZ :03
UEU:004
AEROS: 2970-4X IV
PASTA 216-35 VILA SÃO BORJA

LOGRADOURO PÚBLICO CADASTRADO (NO TRECHO) (VER AER0)


Digitizada em 31/03/05 - Paula

3

FICHA Nº _____
 PASTA Nº 385

CONTROLE DE LOGRADOUROS

LOGRADOURO **TRÊS DE OUTUBRO, ALAMEDA** LEI DE DENOMINAÇÃO _____

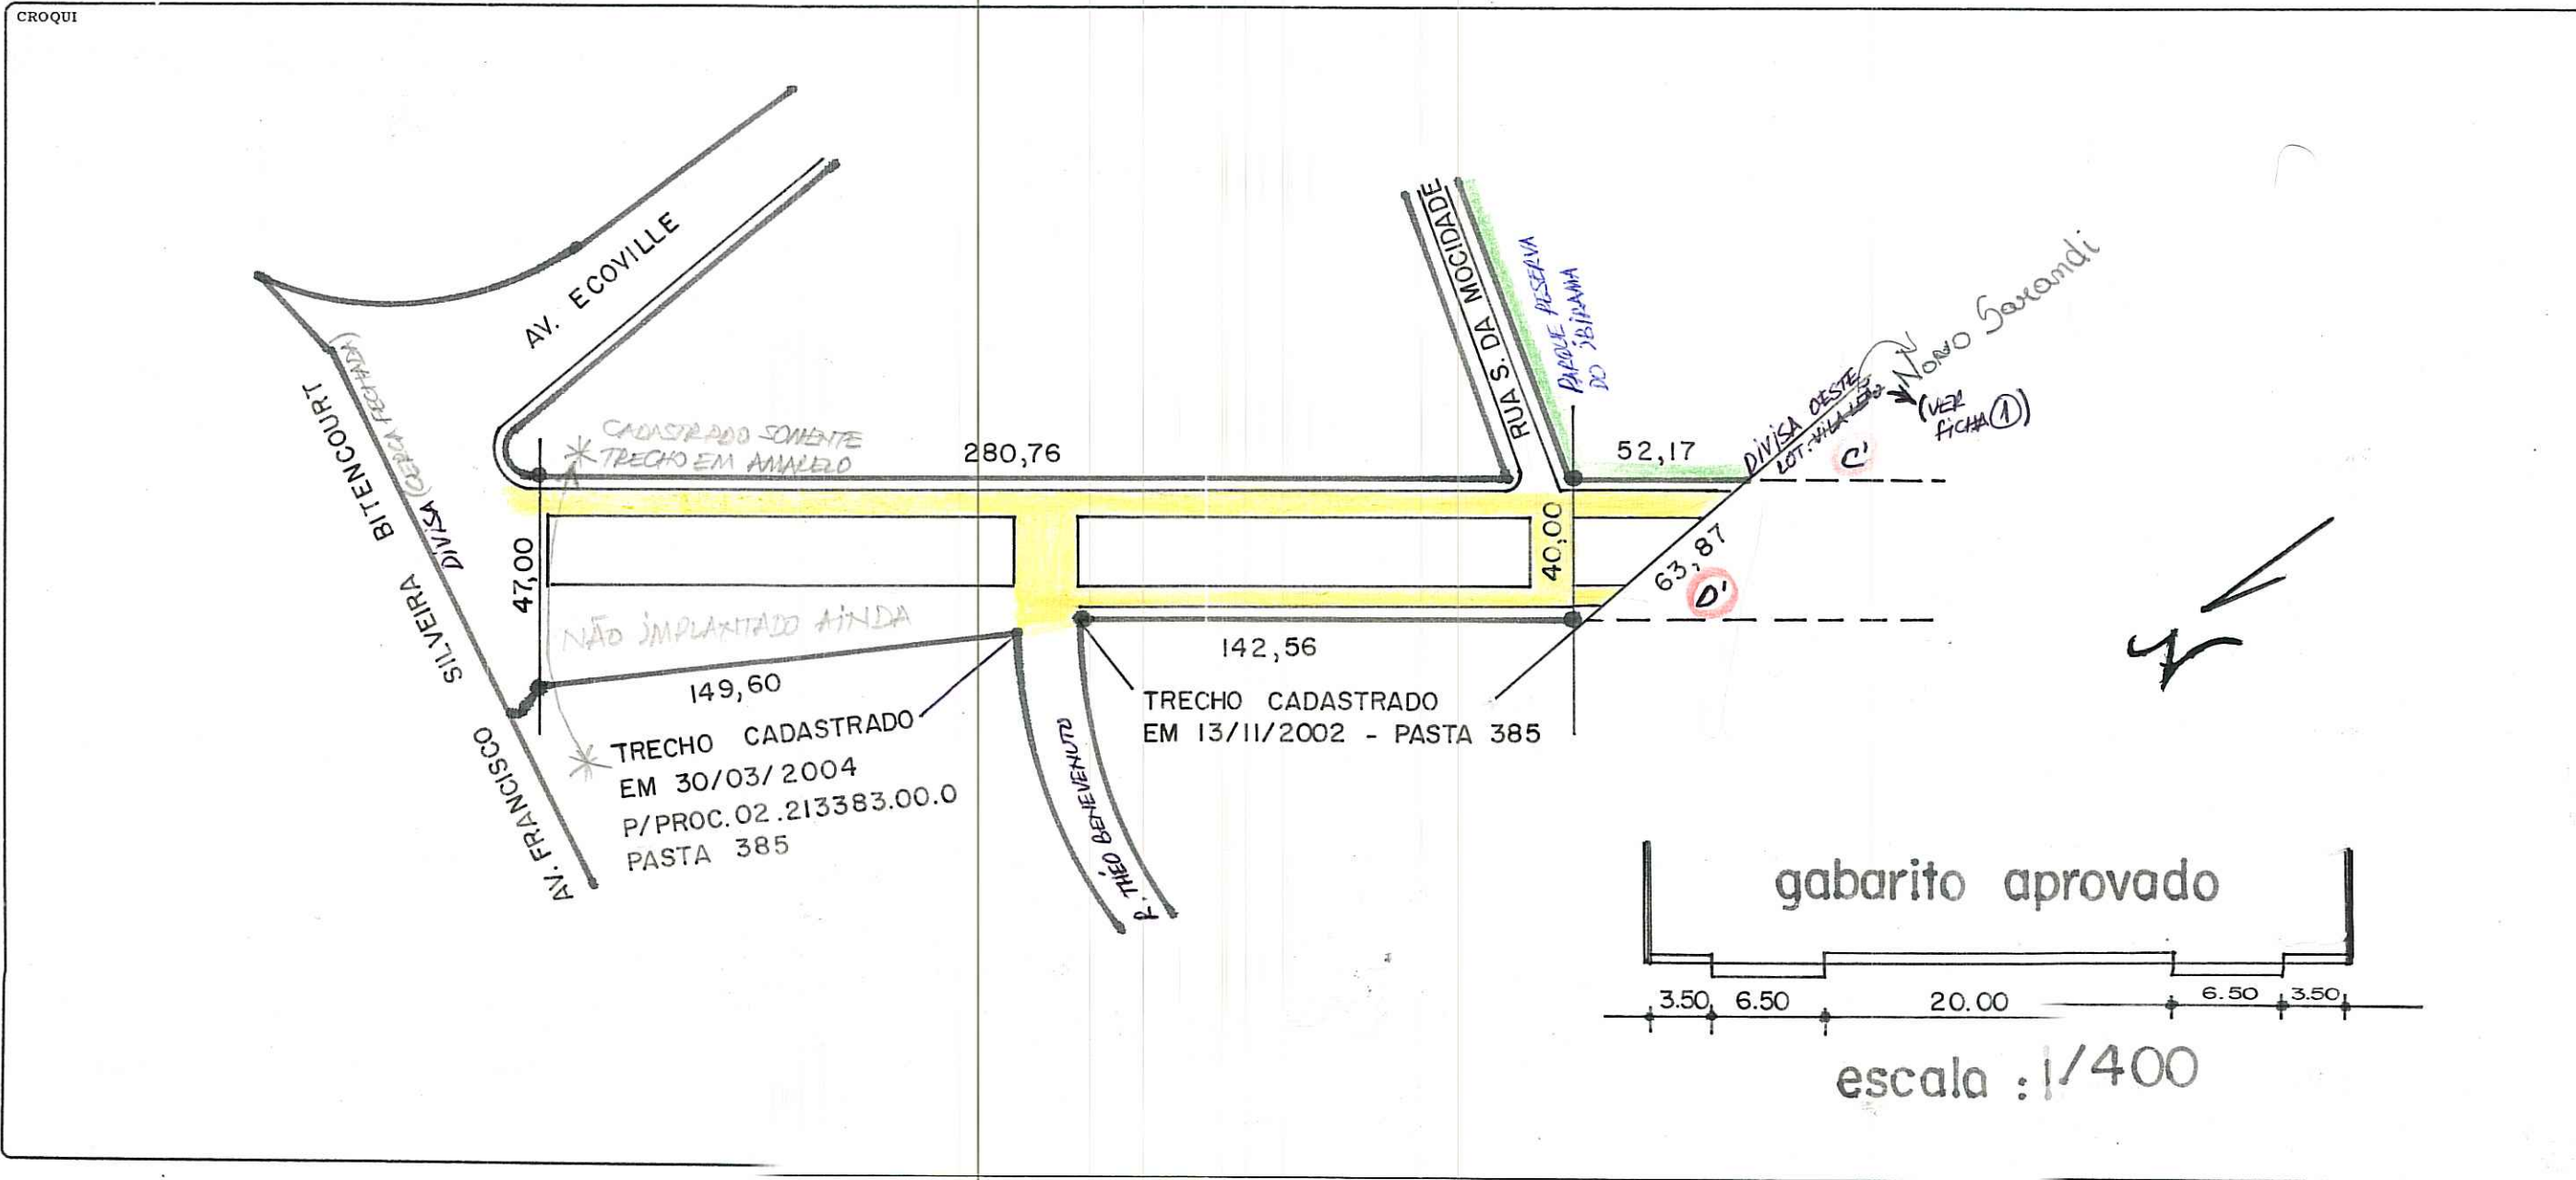


OBSERVAÇÕES
LOGRADOURO PÚBLICO CADASTRADO
 EM 13/11/2002
 • AD LONGO DESTA VIA CONSTA REDE DE ALTA TENSÃO (VER AEROS)
 desenho feito a partir do plano do loteamento LOT. NOVO SARANDI PASTA 385 (VISTORIA EM 17/03/2005)

CTM 8680217 MAPA CADASTRAL 2987-2 XIV
 DIVISÃO TERRITORIAL MZ = 03 UEU = 012
 ESCALA 1:2000 BAIRRO SARANDI

DATA 18 / 03 / 05 DESENHO ANA CHEFE DO SETOR

SPM-CIP-URP2
ALAMEDA TRÊS DE OUTUBRO
TRECHOS CADASTRADOS

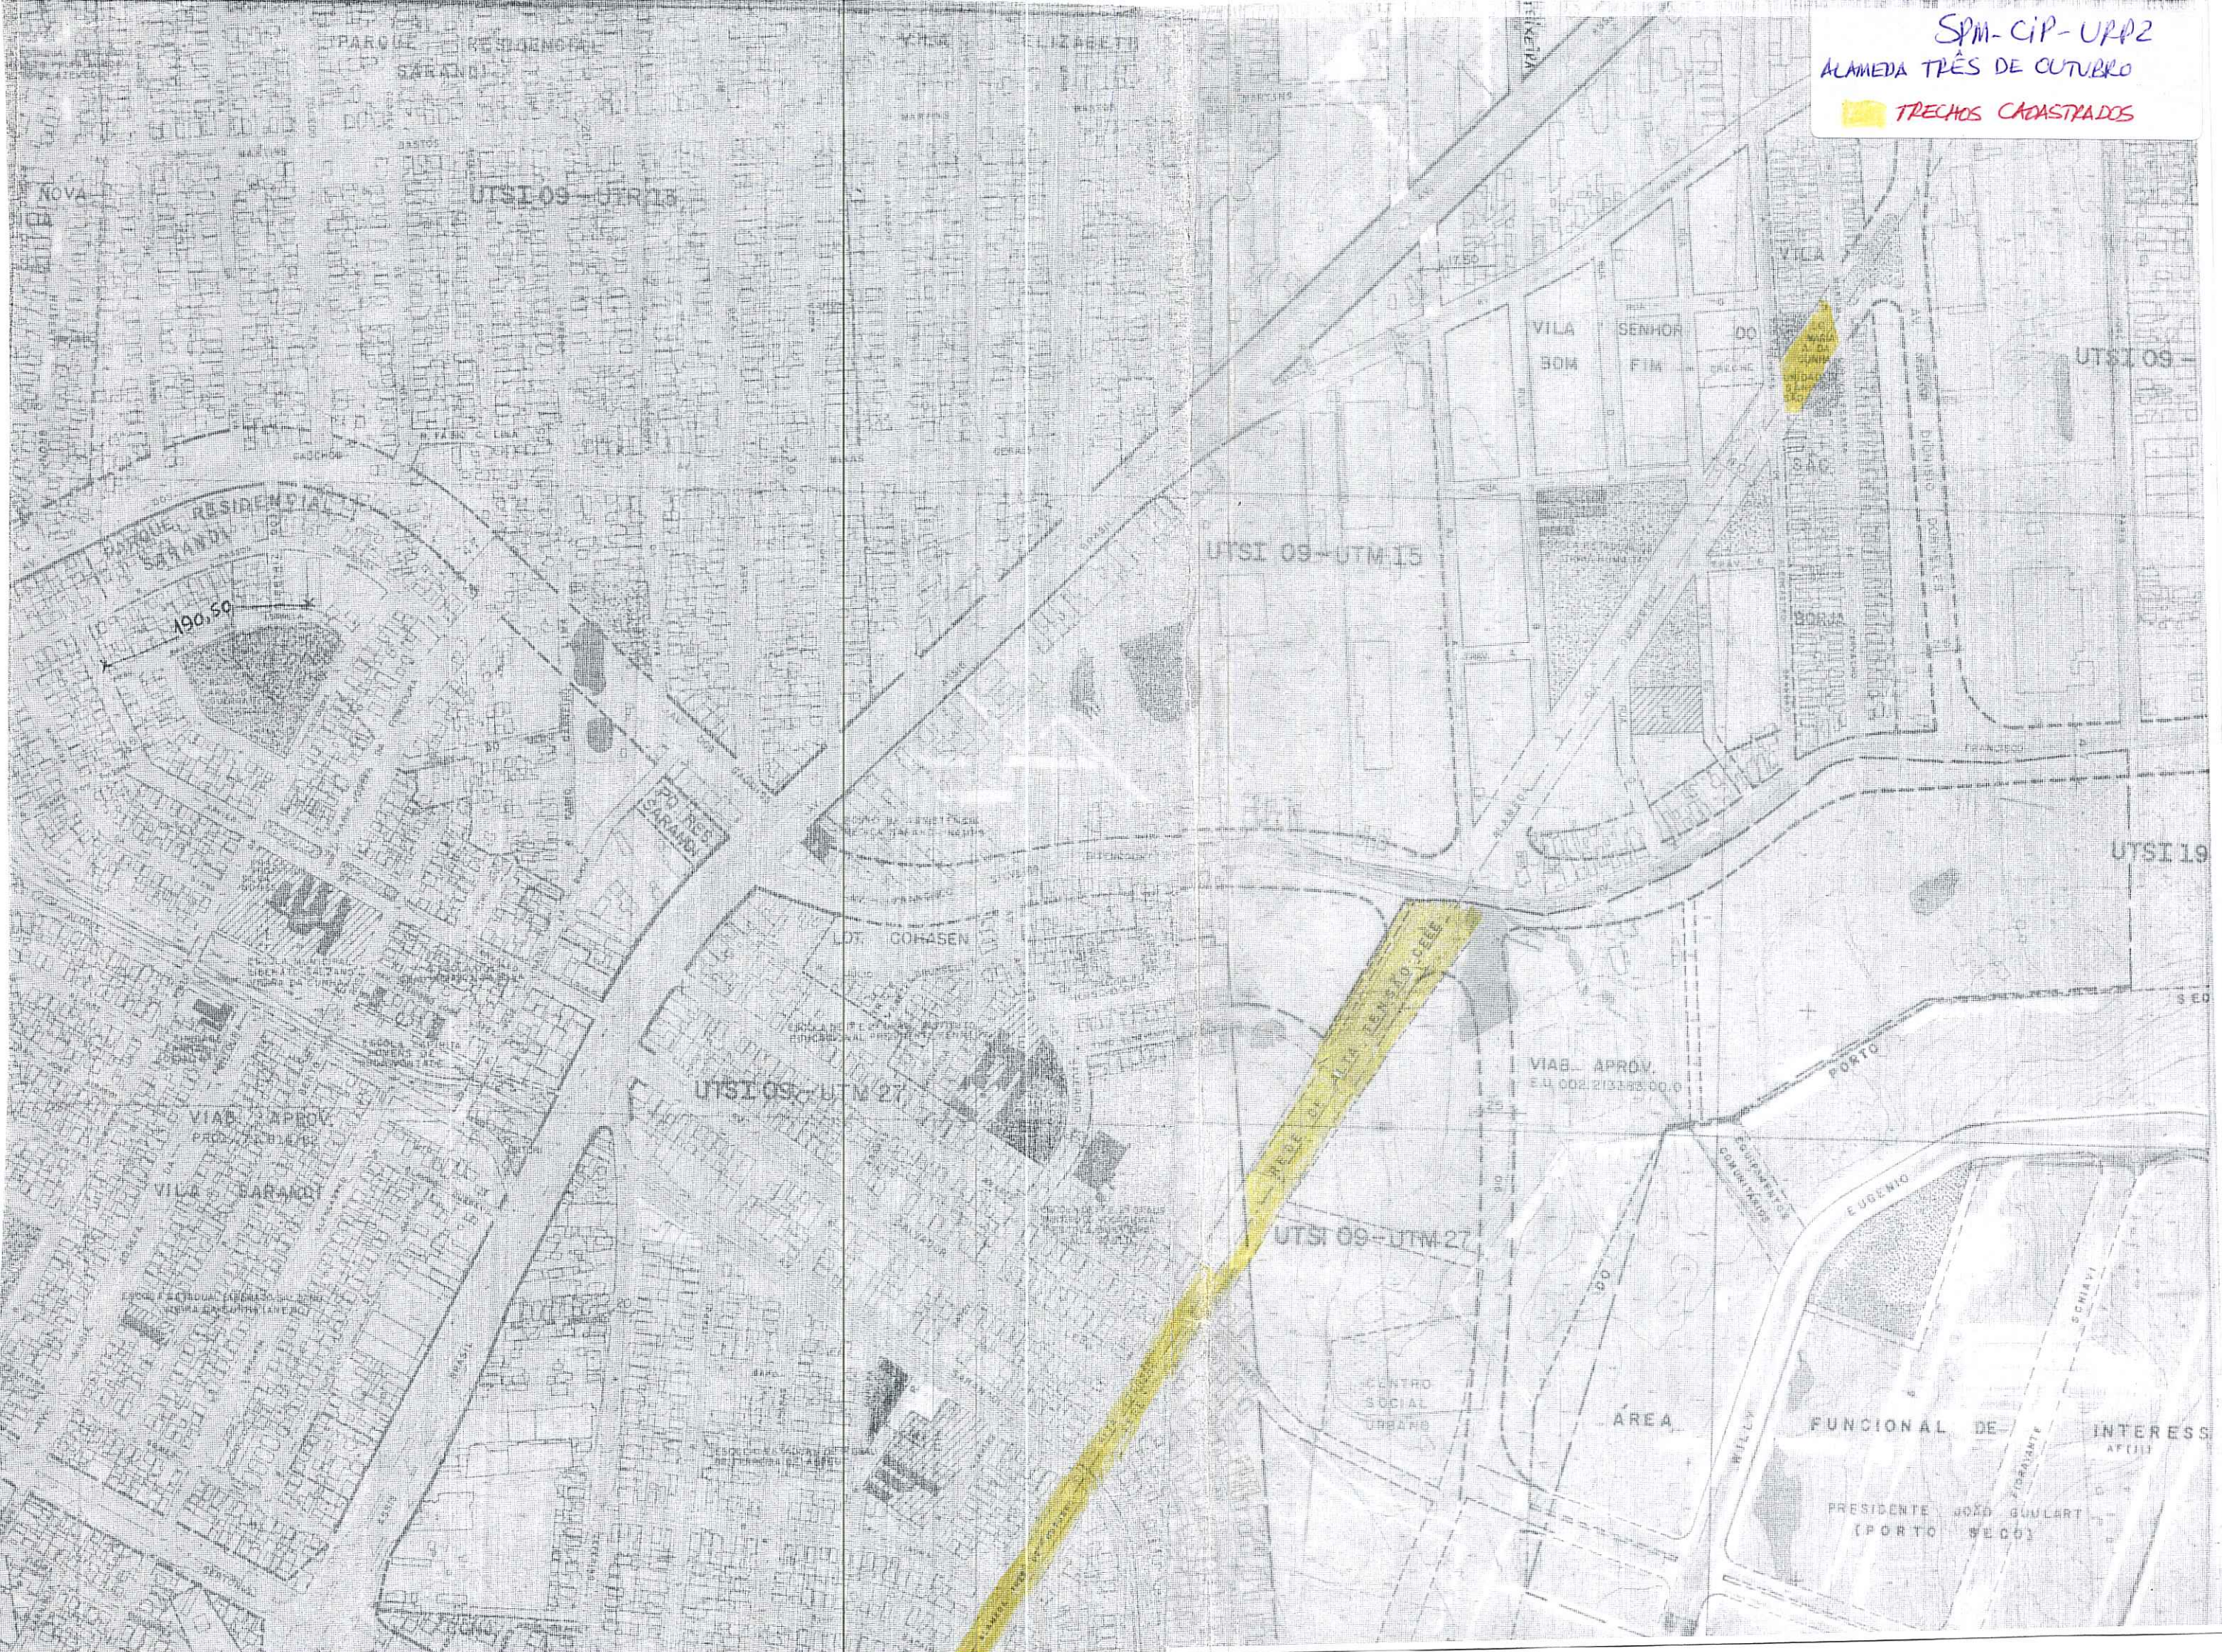

PREFEITURA MUNICIPAL DE PORTO ALEGRE

S. M. O. V. — S. U. P. M.
DIVISÃO DE URBANIZAÇÃO

LOGRADOURO: TRÊS DE OUTUBRO


LETRA _____

ALAMEDA

FICHA Nº _____

CONHECIDA COMO RUA ARILDO PRINCIPE

CROQUI:

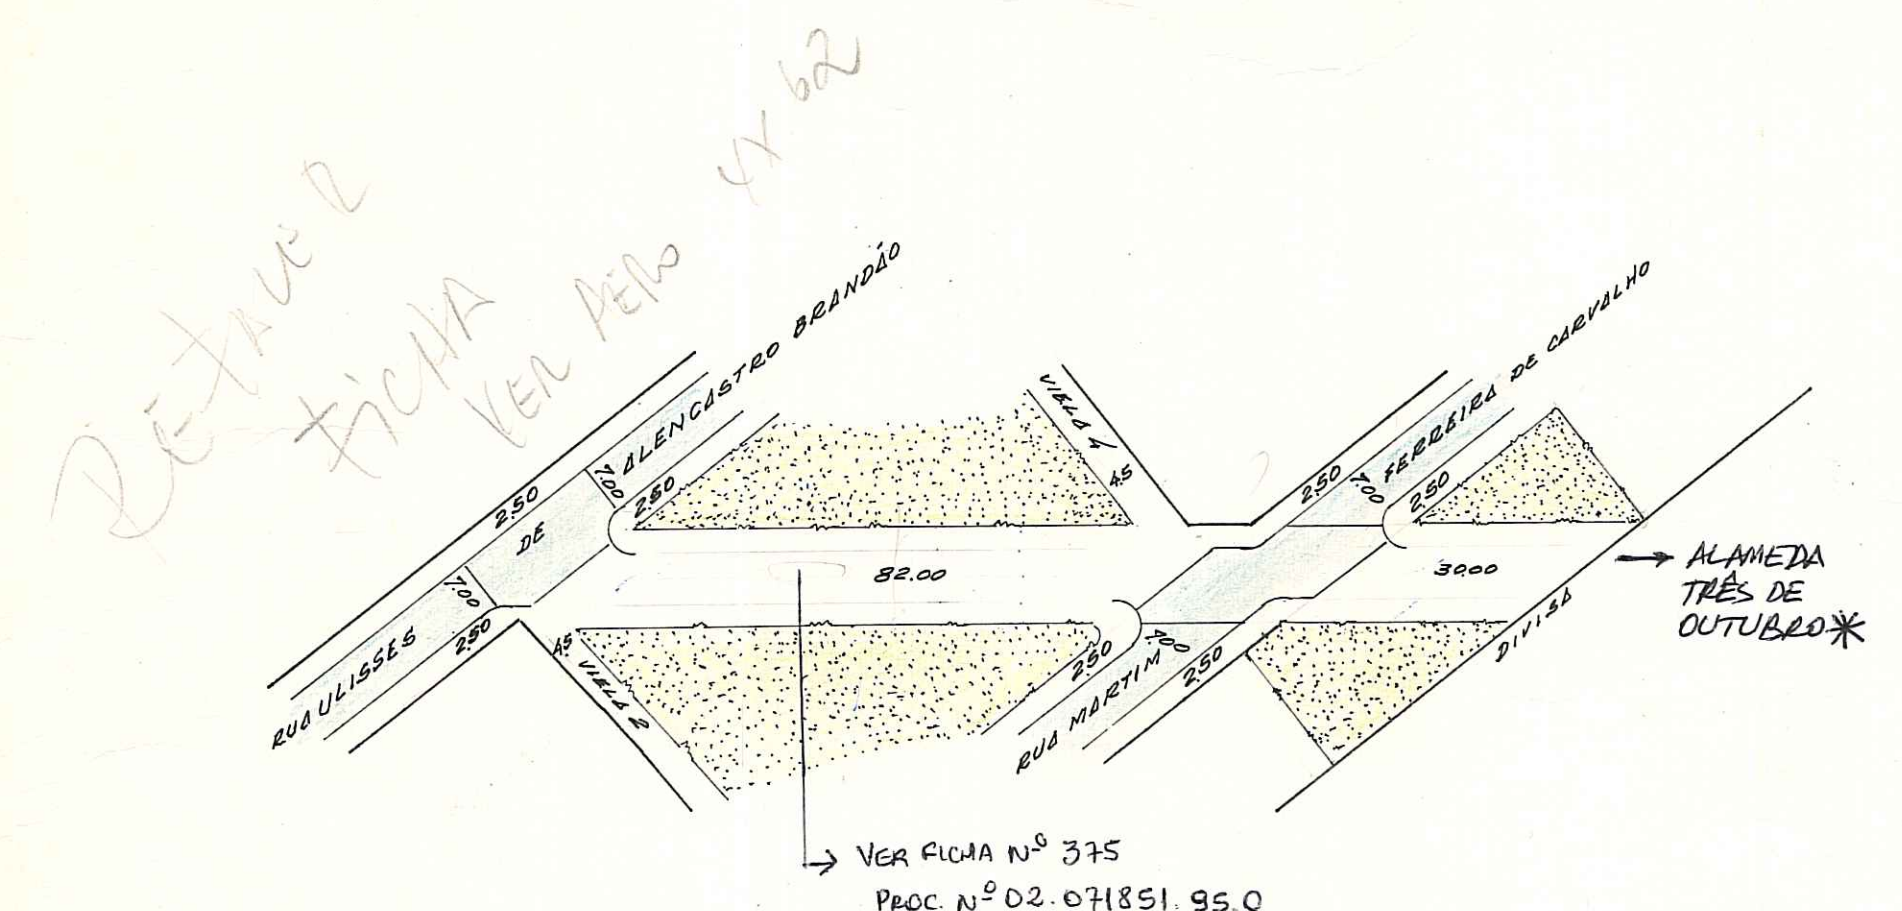

*DETALHE
FICHA
VER PERS 4462*

→ VER FICHA Nº 375
PROC. Nº 02.071851.95.0

CTM: 8680217

OBS: Logradouro registrado e cadastrado

* VER FICHA CAD. DO LARGO MARIA APARECIDA DA CUNHA
(NÃO FOI IMPLANTADO CONFORME ESTE CROQUI → FOI IMPLANTADO COMO ESTA' NA FICHA DO "LARGO")

ALMO 4 - XIV

*LOT. VILA SÃO BORTA
BAIRRO SARANDI
PASTA 216-35*

ESCALA APROXIMADA 1:1000
TIPO DE PAVIMENTO

- PARALELEPÍPEDO
- PEDRA IRREGULAR
- ASFALTO
- CONCRETO
- ENCASCALHADO
- TERRENO NATURAL

DESENHO: Willy Paulo Machado
Desenhista - Matr. 8042.4
SAC - DU - SMOV

CHEFE DO SETOR: _____

DATA 25 / 8 / 89