

OK. EM 13.10.05 *Ruoth*

Claudio K 11/10/05


PREFEITURA MUNICIPAL DE PORTO ALEGRE

S. M. O. V. — S. U. P. M.
DIVISÃO DE URBANIZAÇÃO

LOGRADOURO: **PEDRO DOS SANTOS SA - RUA**
ANTIGA RUA "K"
LEI Nº 7991 / 97

LETRA _____
FICHA Nº _____

CROQUI:

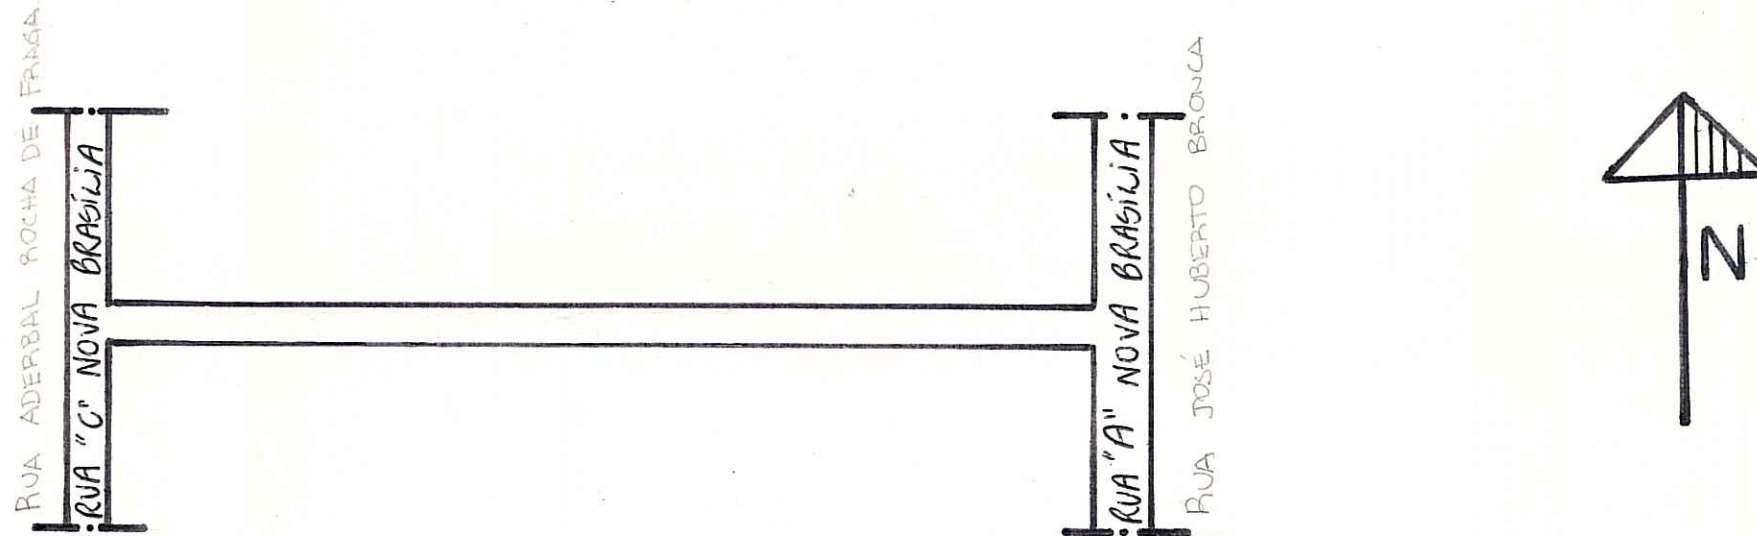

*JOSE HUB
ADERIBAL ROCHA*

*COLOK
MR*

AERO: 2970.4 X III → 1:5000

AERO: 2970.4 X 022 → 1:1000

OBS: **LOGRADOURO NÃO CADASTRADO**

UTS: 109 MZ: 02
UTP: 1130 EU: 048

CTM: 8682346
BAIRRO: SARANDI

ESCALA APROXIMADA 1:1000	
TIPO DE PAVIMENTO	
PARALELEPÍPEDO	<input type="checkbox"/>
PEDRA IRREGULAR	<input type="checkbox"/>
ASFALTO	<input type="checkbox"/>
CONCRETO	<input type="checkbox"/>
ENCASCALHADO	<input type="checkbox"/>
TERRENO NATURAL	<input type="checkbox"/>

DESENHO: FÁBIO

CHEFE DO SETOR: *João Ricardo de Souza Leme*

DATA: 07 / 02 / 97