

REVISADO EM 17.03.05 *Platto*

Ana digitalizada 11/05/05

9

PREFEITURA MUNICIPAL DE PORTO ALEGRE

S. M. O. V. - S. U. P. M.
DIVISÃO DE URBANIZAÇÃO

LOGRADOURO: MARIO COUTO-RUA


LETRA _____

ANTIGA RUA "E" - LEI Nº 7915/96 **E**

FICHA Nº _____

ANTIGO ACESSO "J"

CROQUI:

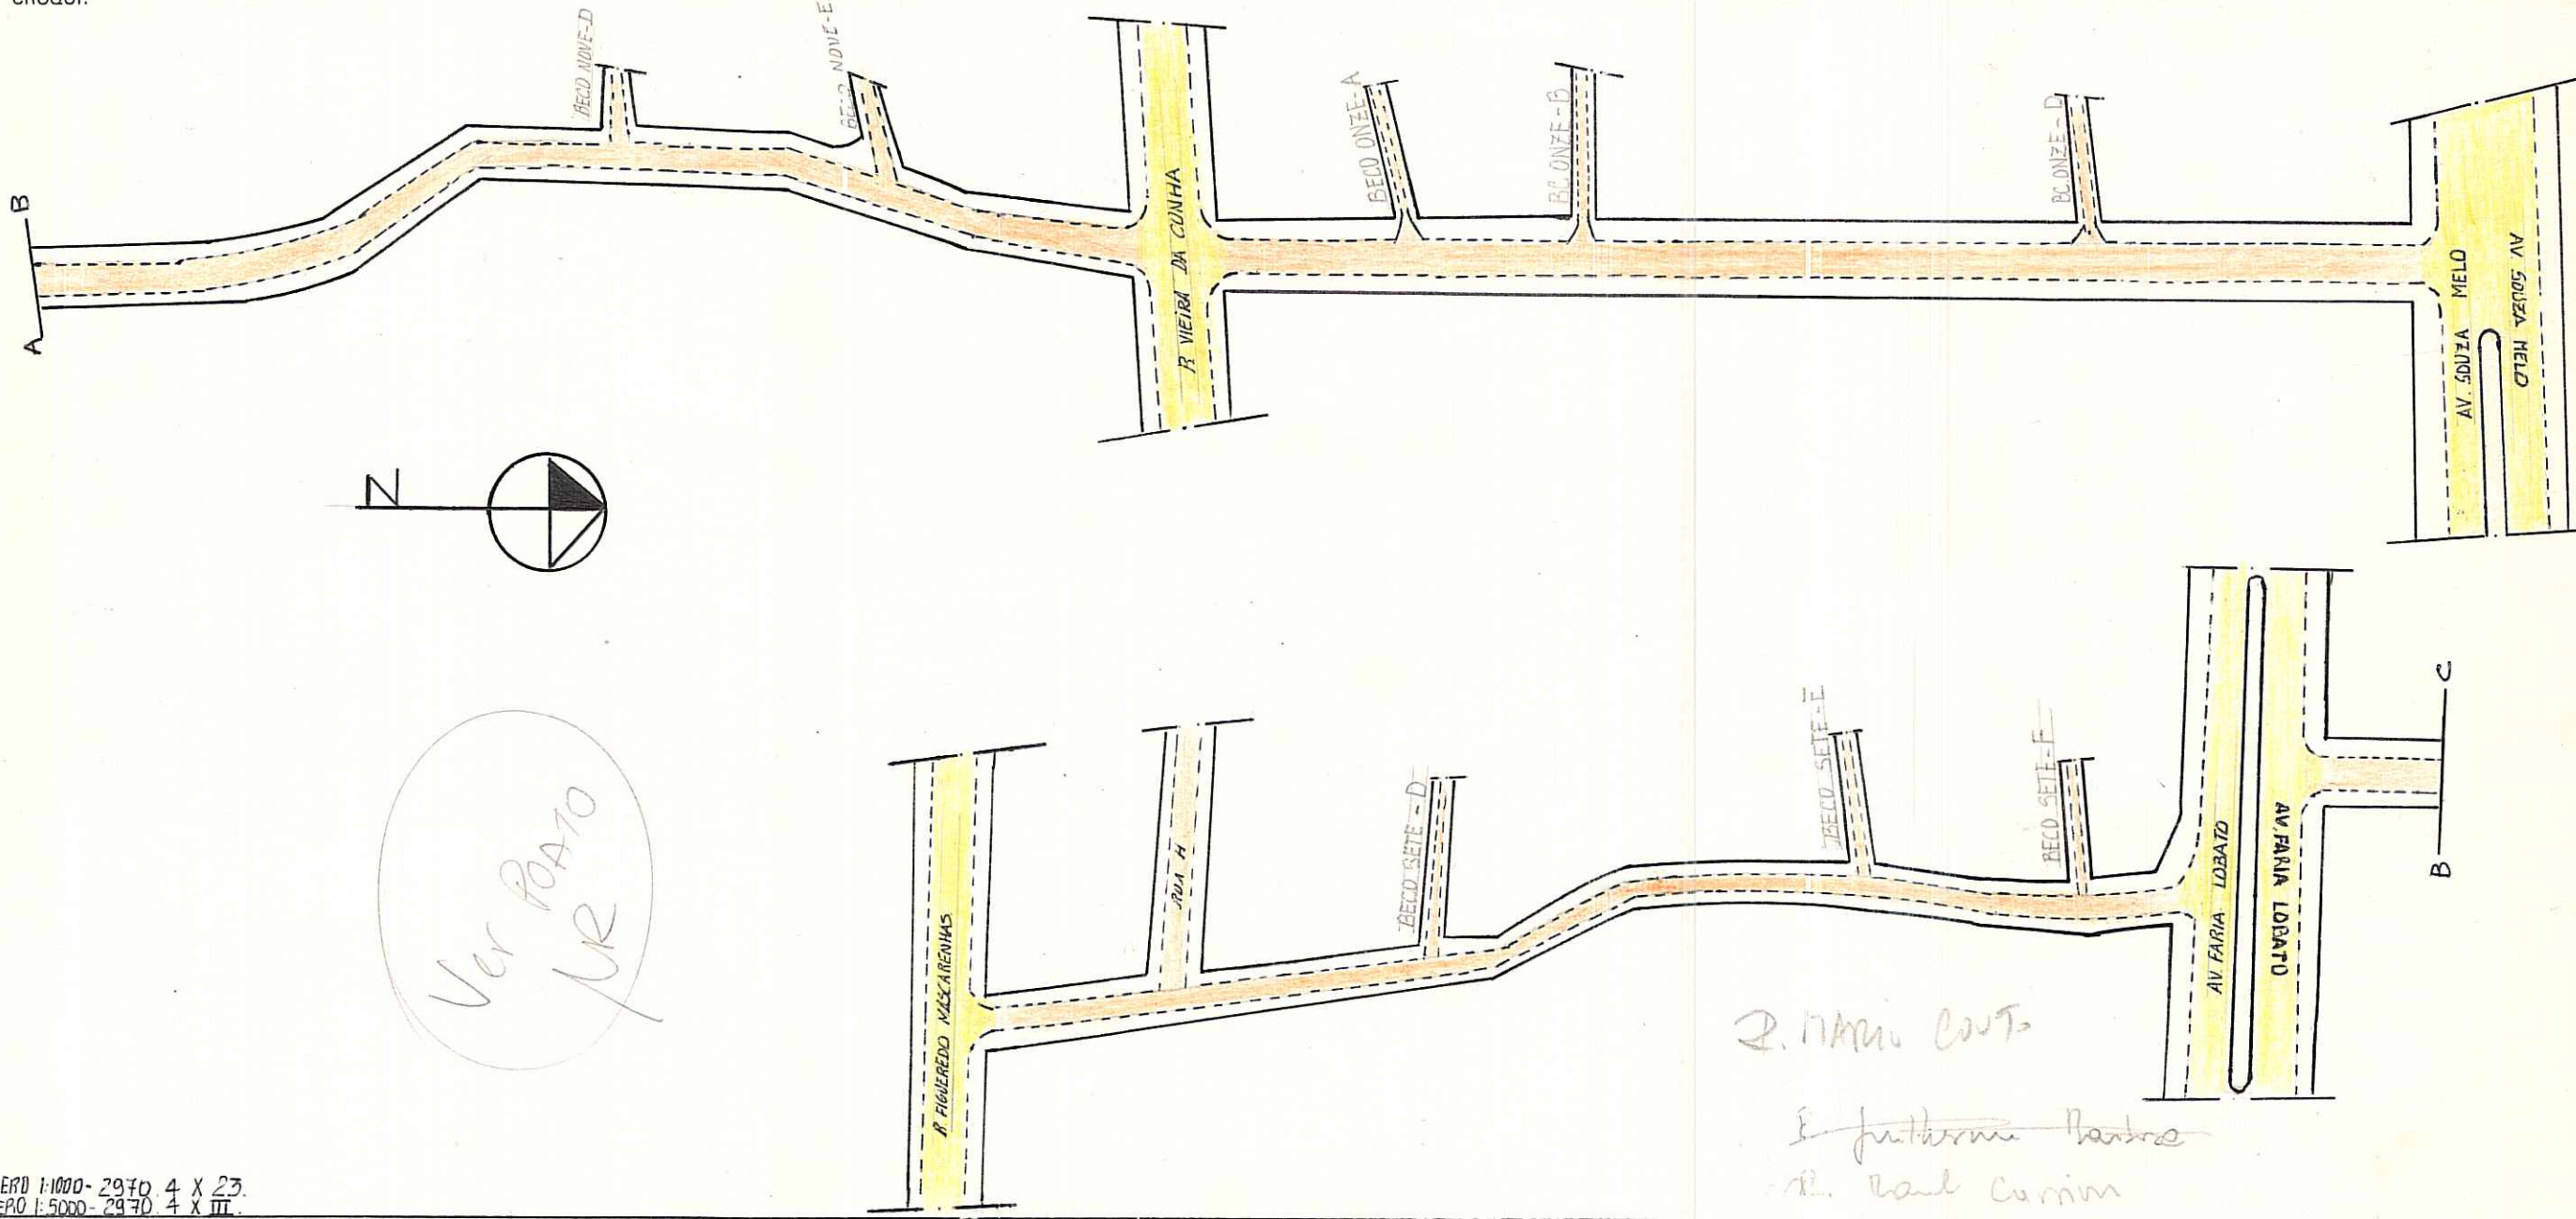

AERO 1:1000 - 2970 4 X 23.
AERO 1:5000 - 2970 4 X III.

OBS: LOGRADOURO NÃO CADASTRADO

CROQUI SOLICITADO ATRAVÉS DO PROCESSO Nº DD2.072734.96.B

Cm: 8683294

VILA NOVA BRASÍLIA

MZ: 02
JEU: 30 / 48

*Rua Vieira da Cunha
fina Souza Melo*

ESCALA APROXIMADA 1:1000
TIPO DE PAVIMENTO

PARALELEPÍPEDO	
PEDRA IRREGULAR	
ASFALTO	
CONCRETO	
ENCASCALHADO	
TERRENO NATURAL	
ENSAIBRADO	

DESENHO: ANDERSON

CHEFE DO SETOR: José Ricardo de Mousa Lima

DATA 03 / 06 / 96

LOCALIZACAO DO LGRADOURD

ESC: 1:5000

