

PREFEITURA MUNICIPAL DE PORTO ALEGRE

S. M. O. V. - S. U. P. M.
DIVISÃO DE URBANIZAÇÃO


LOGRADOURO: BOA VISTA - AV.

LETRA _____

ANTIGA ESTR. BOA VISTA E BECO BOA VISTA - LEI Nº 6750/90

FICHA Nº _____

CROQUI:

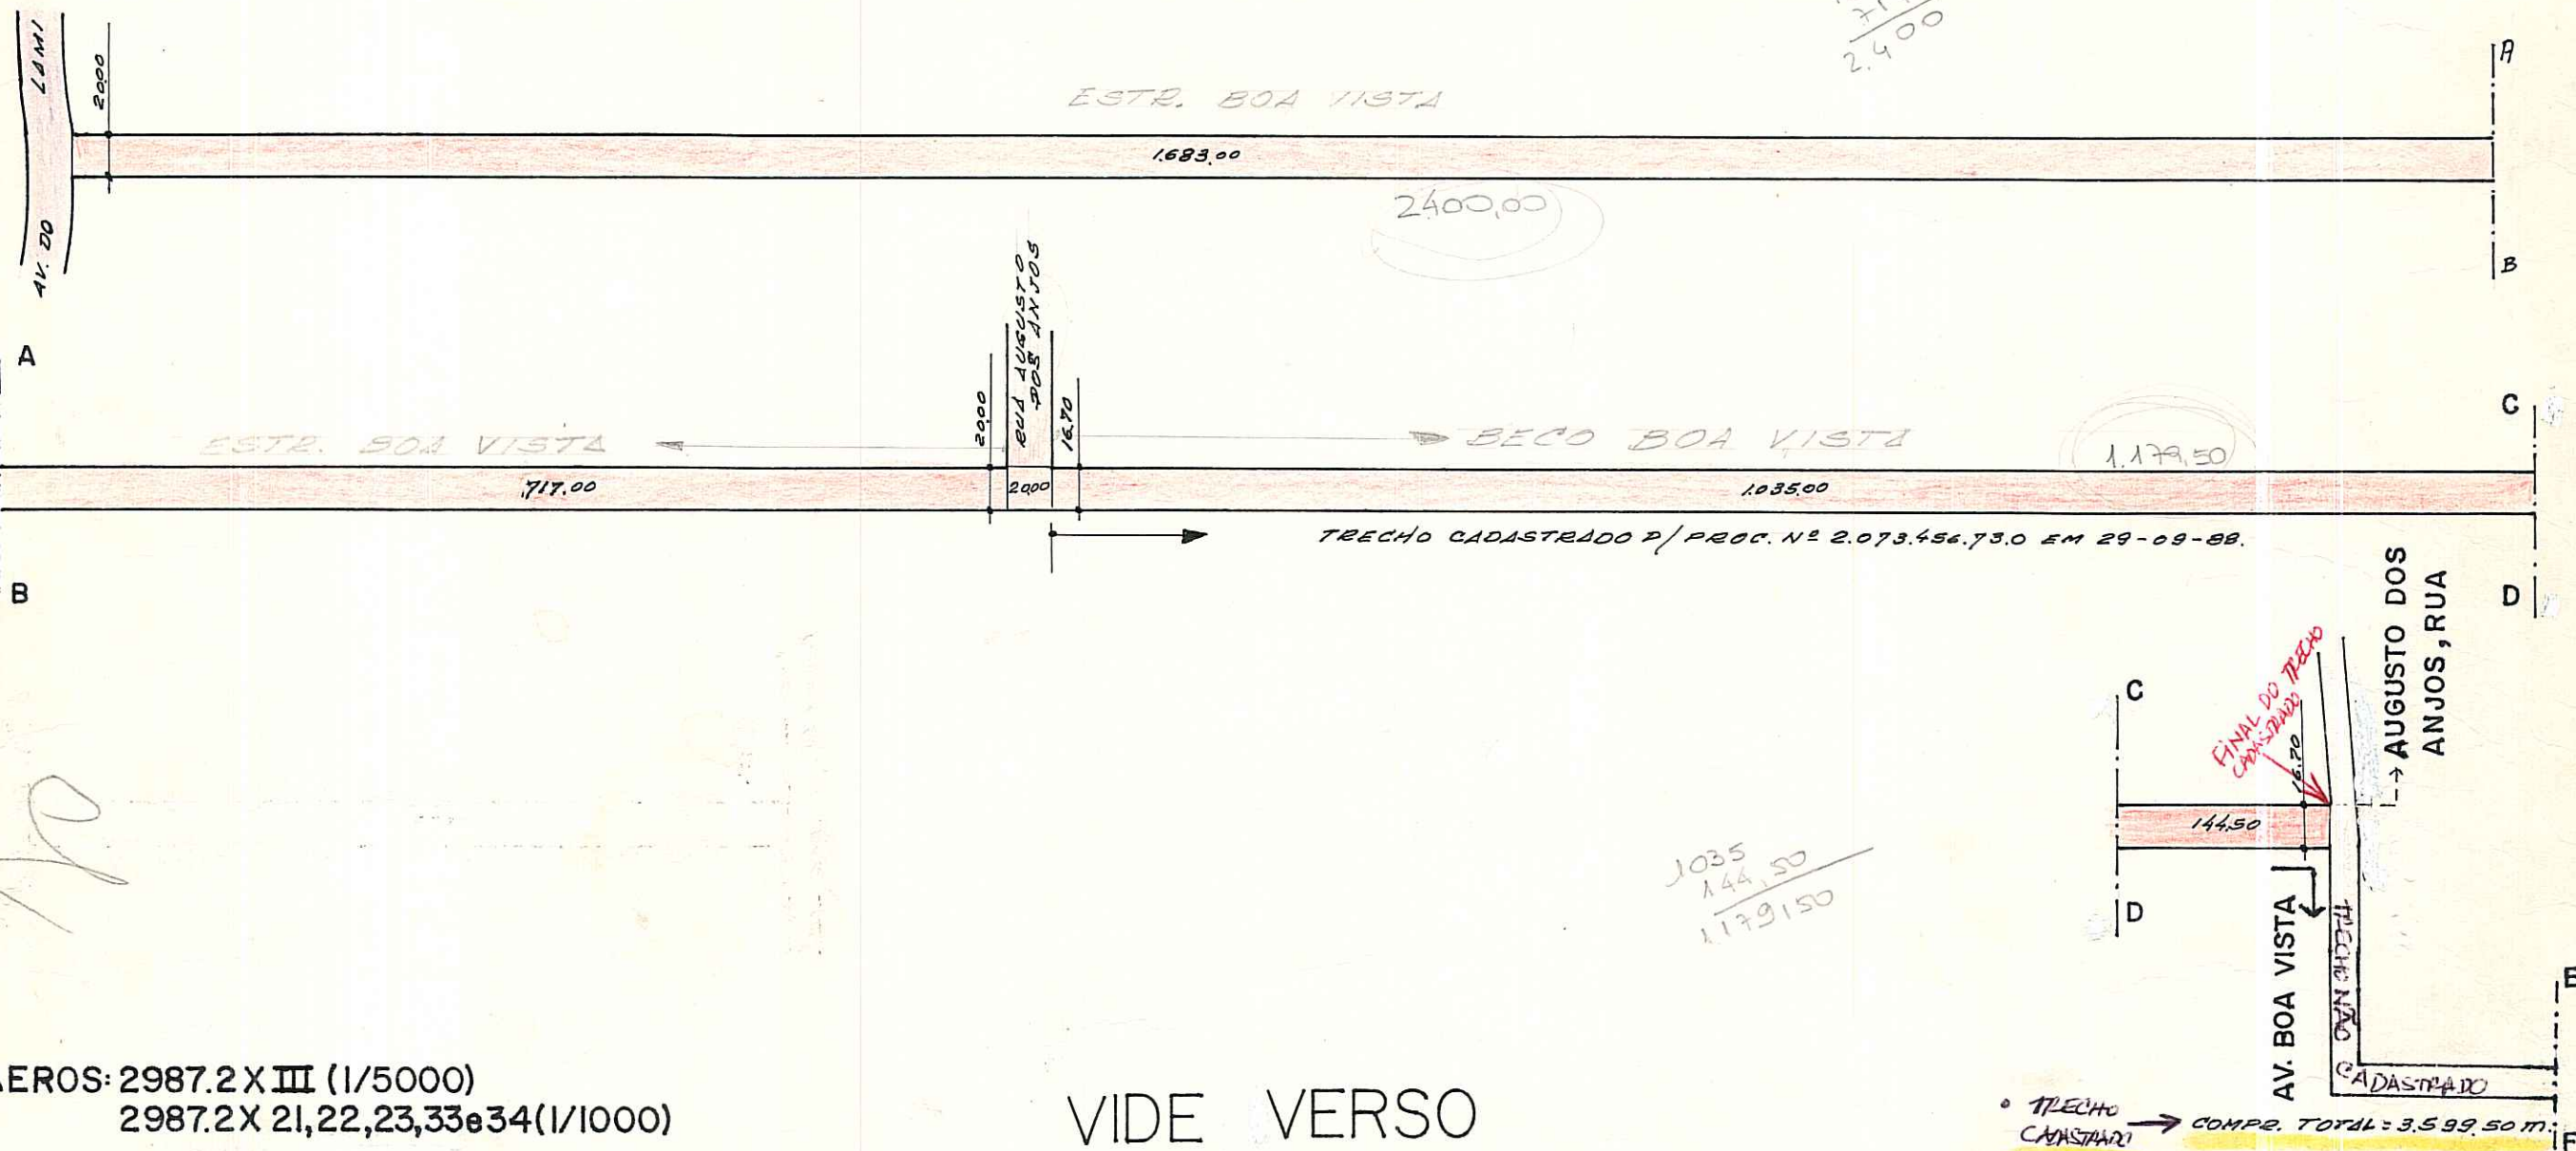

*1683
717
2400*

*1035
144,50
1179,50*

AEROS: 2987.2 X III (1/5000)
2987.2 X 21,22,23,33e34 (1/1000)

VIDE VERSO

OBS: LOGRADOURO CADASTRADO.

CTM:8757023
UTSE/95-UTP/01,03
M2:08
JEU:082

ESCALA APROXIMADA 1:1000
TIPO DE PAVIMENTO

PARALELEPÍPEDO	<input type="checkbox"/>
PEDRA IRREGULAR	<input type="checkbox"/>
ASFALTO	<input type="checkbox"/>
CONCRETO	<input type="checkbox"/>
ENCASCALHADO	<input type="checkbox"/>
TERRENO NATURAL	<input type="checkbox"/>

DESENHO: Willy Paulo Machado Matr. 8042-4
SAC - DU - 3077

CHEFE DO SETOR:

Wauson 24.1297
SAC - DU - 3077
Mat. 35103-4

DATA: 26/06/90

AV. BOA VISTA

AV. BOA VISTA

TRECHO

CADASTRO

E
F

CADASTRO

BECO

A.E. RESERVA BIOLÓGICA

LAGO GUAÍBA

