


CONTROLE DE LOGRADOUROS

ANA 07.07.04 DIGITALIZADO

LOGRADOURO	LEI DE DENOMINAÇÃO
DIRSON GOULART BOHRER, RUA (ANTIGA AV. B - CONJ. RES. JARD. ALTO PETRÓPOLIS)	Nº 8784/01

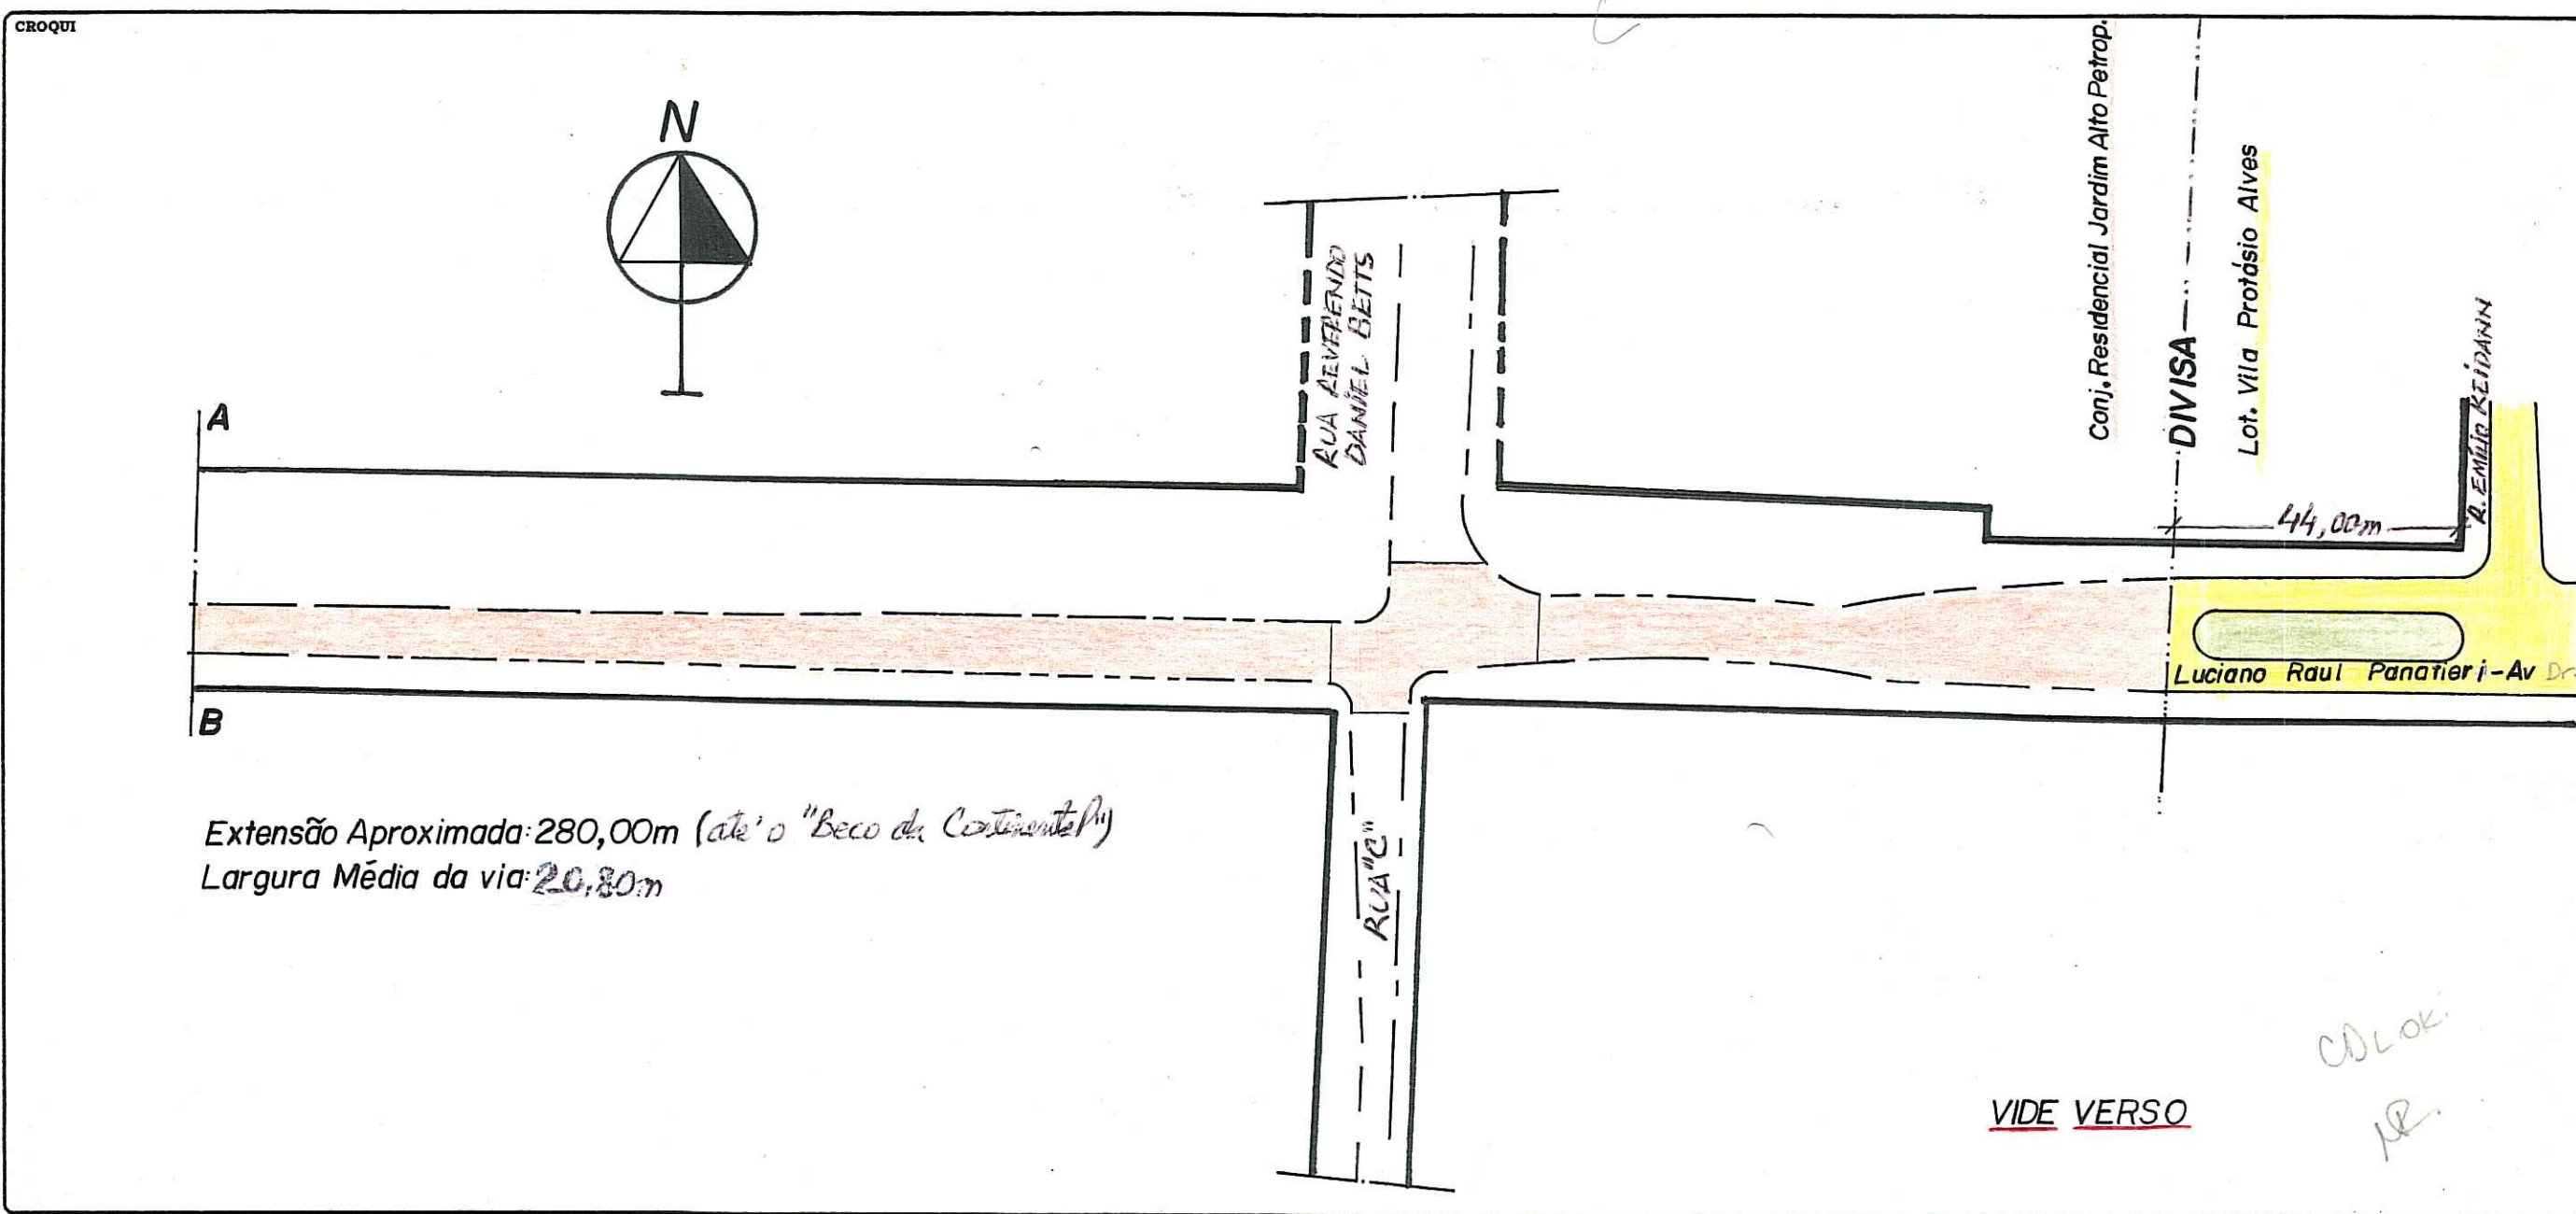

Extensão Aproximada: 280,00m (até o "Beco da Continental")
Largura Média da via: 20,80m

VIDE VERSO

CDLok
NR.

OBSERVAÇÕES

LOGRADOURO PÚBLICO CADASTRADO

Expediente único nº 02.259034.00.4 / Pela lei nº 4399/77 em 26 de outubro, 2000

CTM	MAPA CADASTRAL
8776965	2987-2C 5I, 2C IV
DIVISÃO TERRITORIAL	
MZ: 04	
UEU: 004	129/121
ESCALA	BAIRRO
1:1000	

DATA	DESENHO	CHEFE DO SETOR
04 / 01 / 2001	ROGERIO LACERDA	<i>José Roberto de Moraes</i>

DIRSON GOULART BOHRER - RUA

