

AERO OK!

REVISADA EM 26.11.03 *Duotto*

DIGITALIZADA EM 25/11/03

PREFEITURA MUNICIPAL DE PORTO ALEGRE

SPM - CIP - URP 2


LOGRADOURO: **AIRTON MARTINS,**  
**RUA**

(ANTIGA RUA 1718) LEI 8157/98

LETRA \_\_\_\_\_

FICHA Nº \_\_\_\_\_

CROQUI:

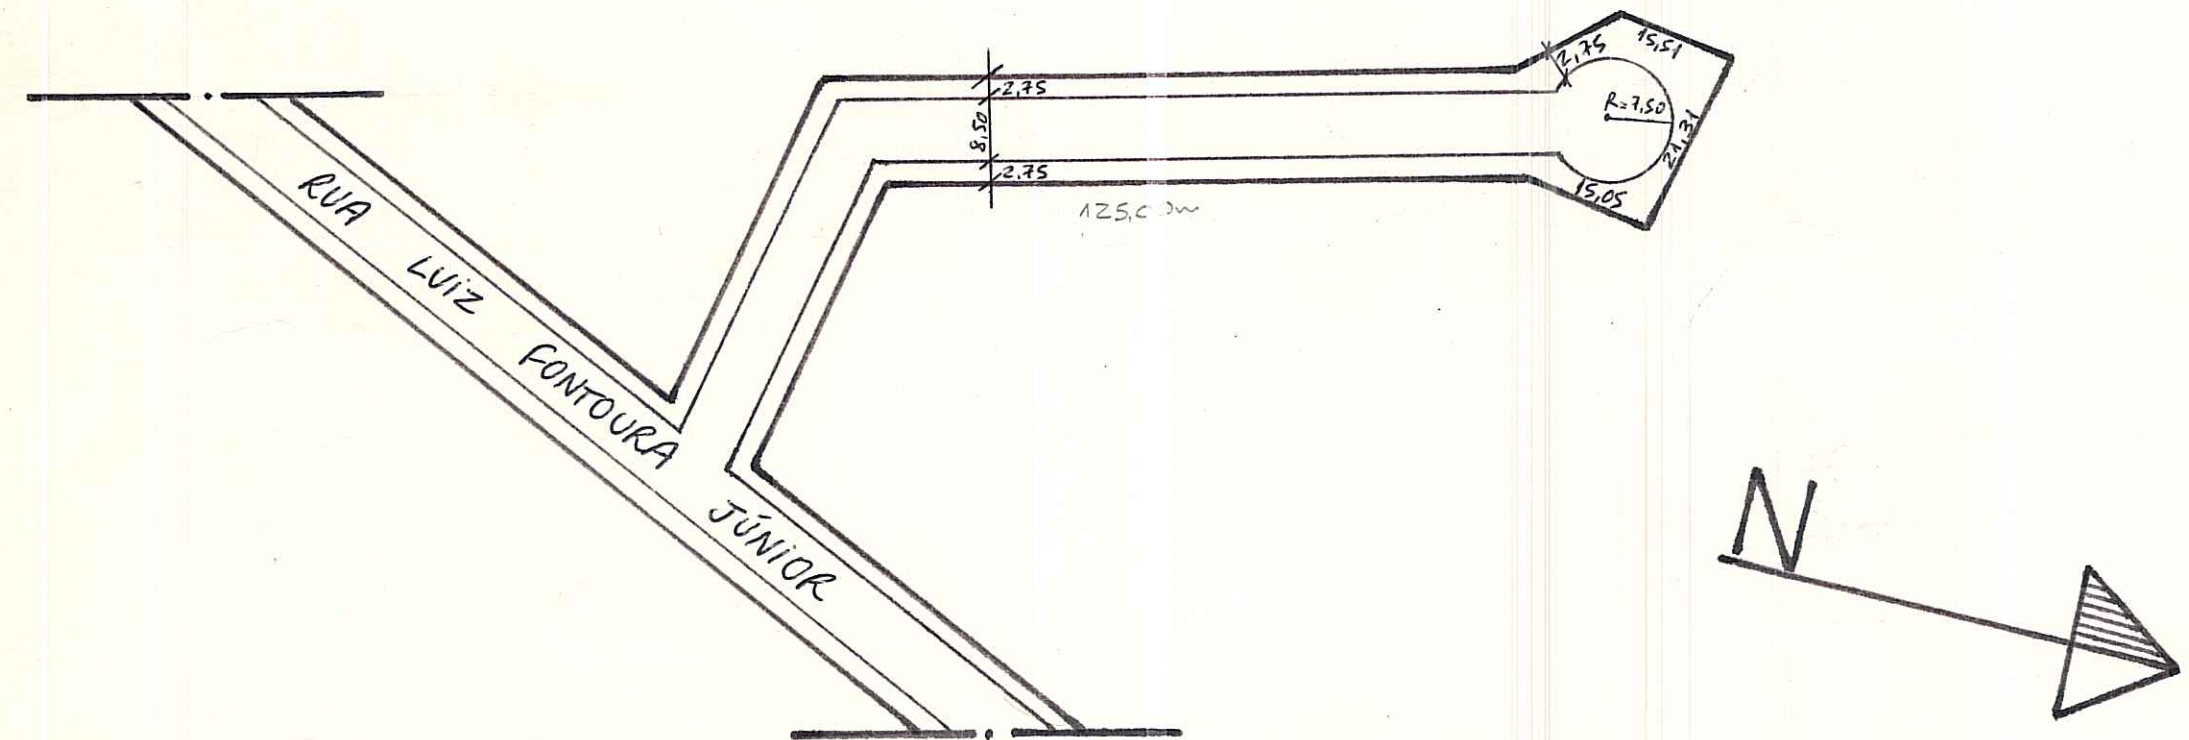

AERO 1:1000 -> 2987.2 C 34

AERO 1:5000 -> 2987.2 C.III

OBS:

**LOGRADOURO PÚBLICO CADASTRADO**

EM 22.09.97 PELO E.U. Nº 02.202.247.5

LOT. RES. JOFRAMA - PASTA 127

UTS 117

UTP 113

CTM: 8777278

BARRO: JARDIM ITU SABARÁ

DESENHO: FÁBIO GEREMIA SILVEIRA

CHEFE DO SETOR:

José Ricardo de M. Lima

DATA: 03/06/97

ESCALA APROXIMADA 1:1000  
TIPO DE PAVIMENTO

- PARALELEPÍEDO
- PEDRA IRREGULAR
- ASFALTO
- CONCRETO
- ENCASCALHADO
- TERRENO NATURAL