REVISADO EM 26.07.04 JRivatto

DIGITALIZADO EM 26/07/04

PREFEITURA MUNICIPAL DE PORTO ALEGRE

S. M. O. V. — S. U. P. M.

DIVISÃO DE URBANIZAÇÃO

LOGRADOURO: ERNESTO ZAMPROGNA - RUA

ANTIGA RUA "2942" - LEI Nº 7399/94 - C

LETRA _____

FICHA Nº 249

CROQUI:

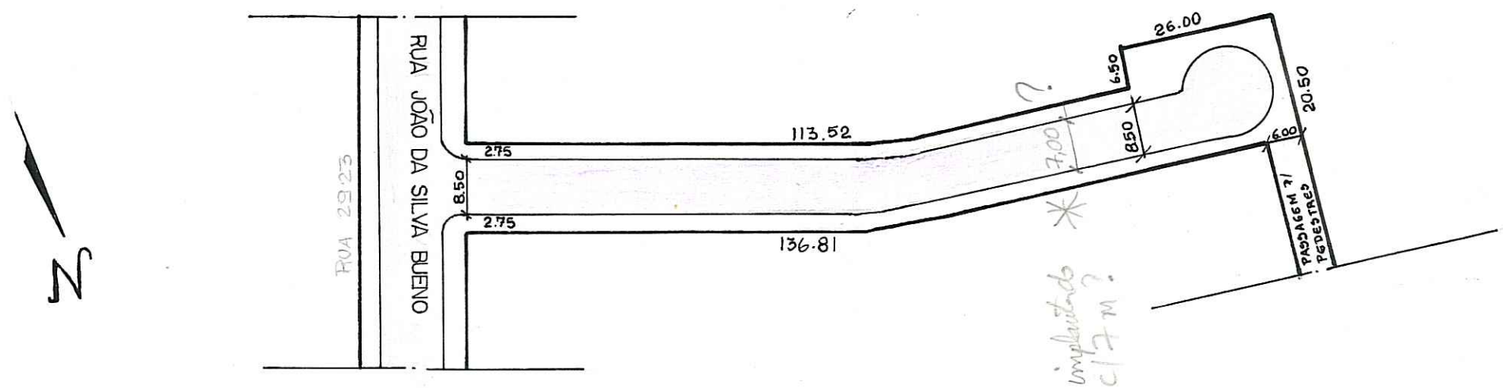

AEROS 1/5000 2987 2 C III
1/1.000 2987 2 C 32/42.

MZ: 03
UEU: 120
CTM: 8777492

OBS:

LOGRADOURO PÚBLICO CADASTRADO

PROC. Nº 2.210362.001 865.

EDITAL Nº

LOTEAMENTO PARQUE DO SABIÁ

PASTA 414

Carlos Henrique de O. Agner.

DESENHO: Carlos H. de O. Agner — Desenhista - 53507.0-SAC-DU-SMOV

CHEFE DO SETOR: EDMUNDO BOULART LICKER — SDCL-DU-SMOV

DATA 21 / 06 / 93

ESCALA APROXIMADA 1:1000

TIPO DE PAVIMENTO

PARALELEPÍPEDO	
PEDRA IRREGULAR	
ASFALTO	
CONCRETO	
ENCASCALHADO	
TERRENO NATURAL	

P-CMA, MOD. OV — 69