

PREFEITURA MUNICIPAL DE PORTO ALEGRE

S. M. O. V. — S. U. P. M.
DIVISÃO DE URBANIZAÇÃO


LOGRADOURO: MANOEL FERRADOR

LETRA P

RUA

FICHA Nº 4

CROQUI:

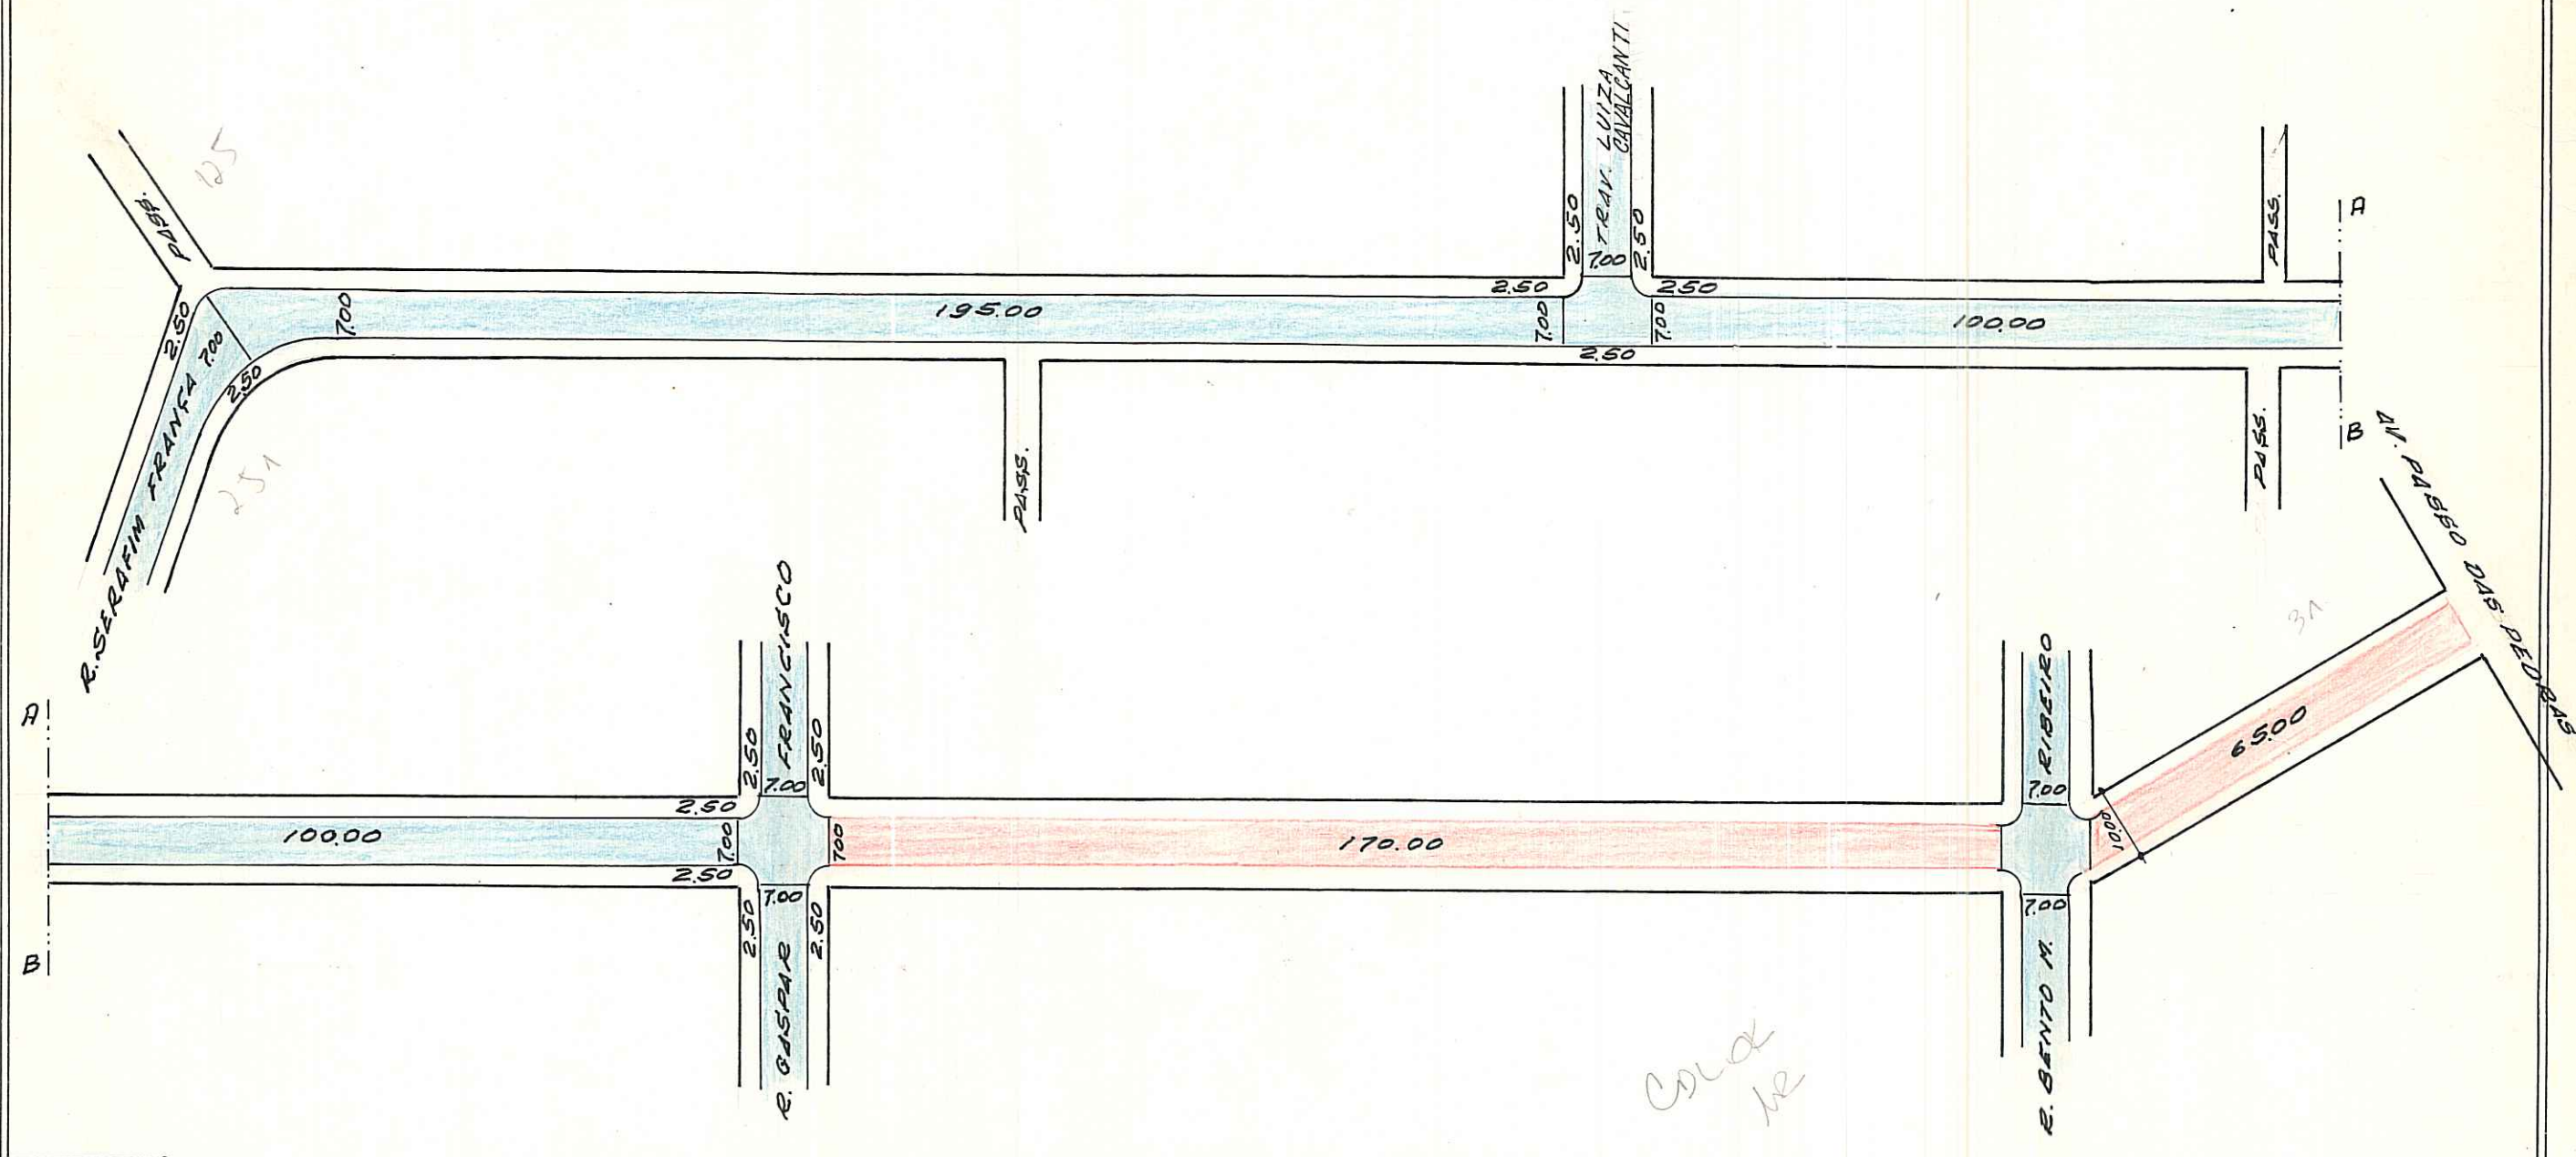

OBS: LOGRADOURO PÚBLICO REGISTRADO.

O TRECHO ENTRE RUA SERAFIM FRANÇA E RUA GASPAR FRANCISCO,
FOI PAV. PELO DEMHAB EM 20/11/80 - PROC. 75.413/80.

CTM: 8779365
MZ: 03
UEJ: 078

ARELHO: 2987-2 CI
BAIRRO: PASSO DAS PEDRAS

LOT. VILA PASSO DAS PEDRAS
PASTA 216/14

DESENHO: P. Machado

CHEFE DO SETOR: Willy Paulo Machado
Chefe do Set. de Desenho - U.U.

DATA 17/12/80

ESCALA APROXIMADA 1:1000

TIPO DE PAVIMENTO

PARALELEPÍPEDO	
PEDRA IRREGULAR	
ASFALTO	
CONCRETO	
ENCASCALHADO	
TERRENO NATURAL	