


# CROQUIS

REVISÃO 12.12.05 *Ruott*  
\* PASSO DAS PEDRAS — AVENIDA

17/10/05 Ana de Siqueira

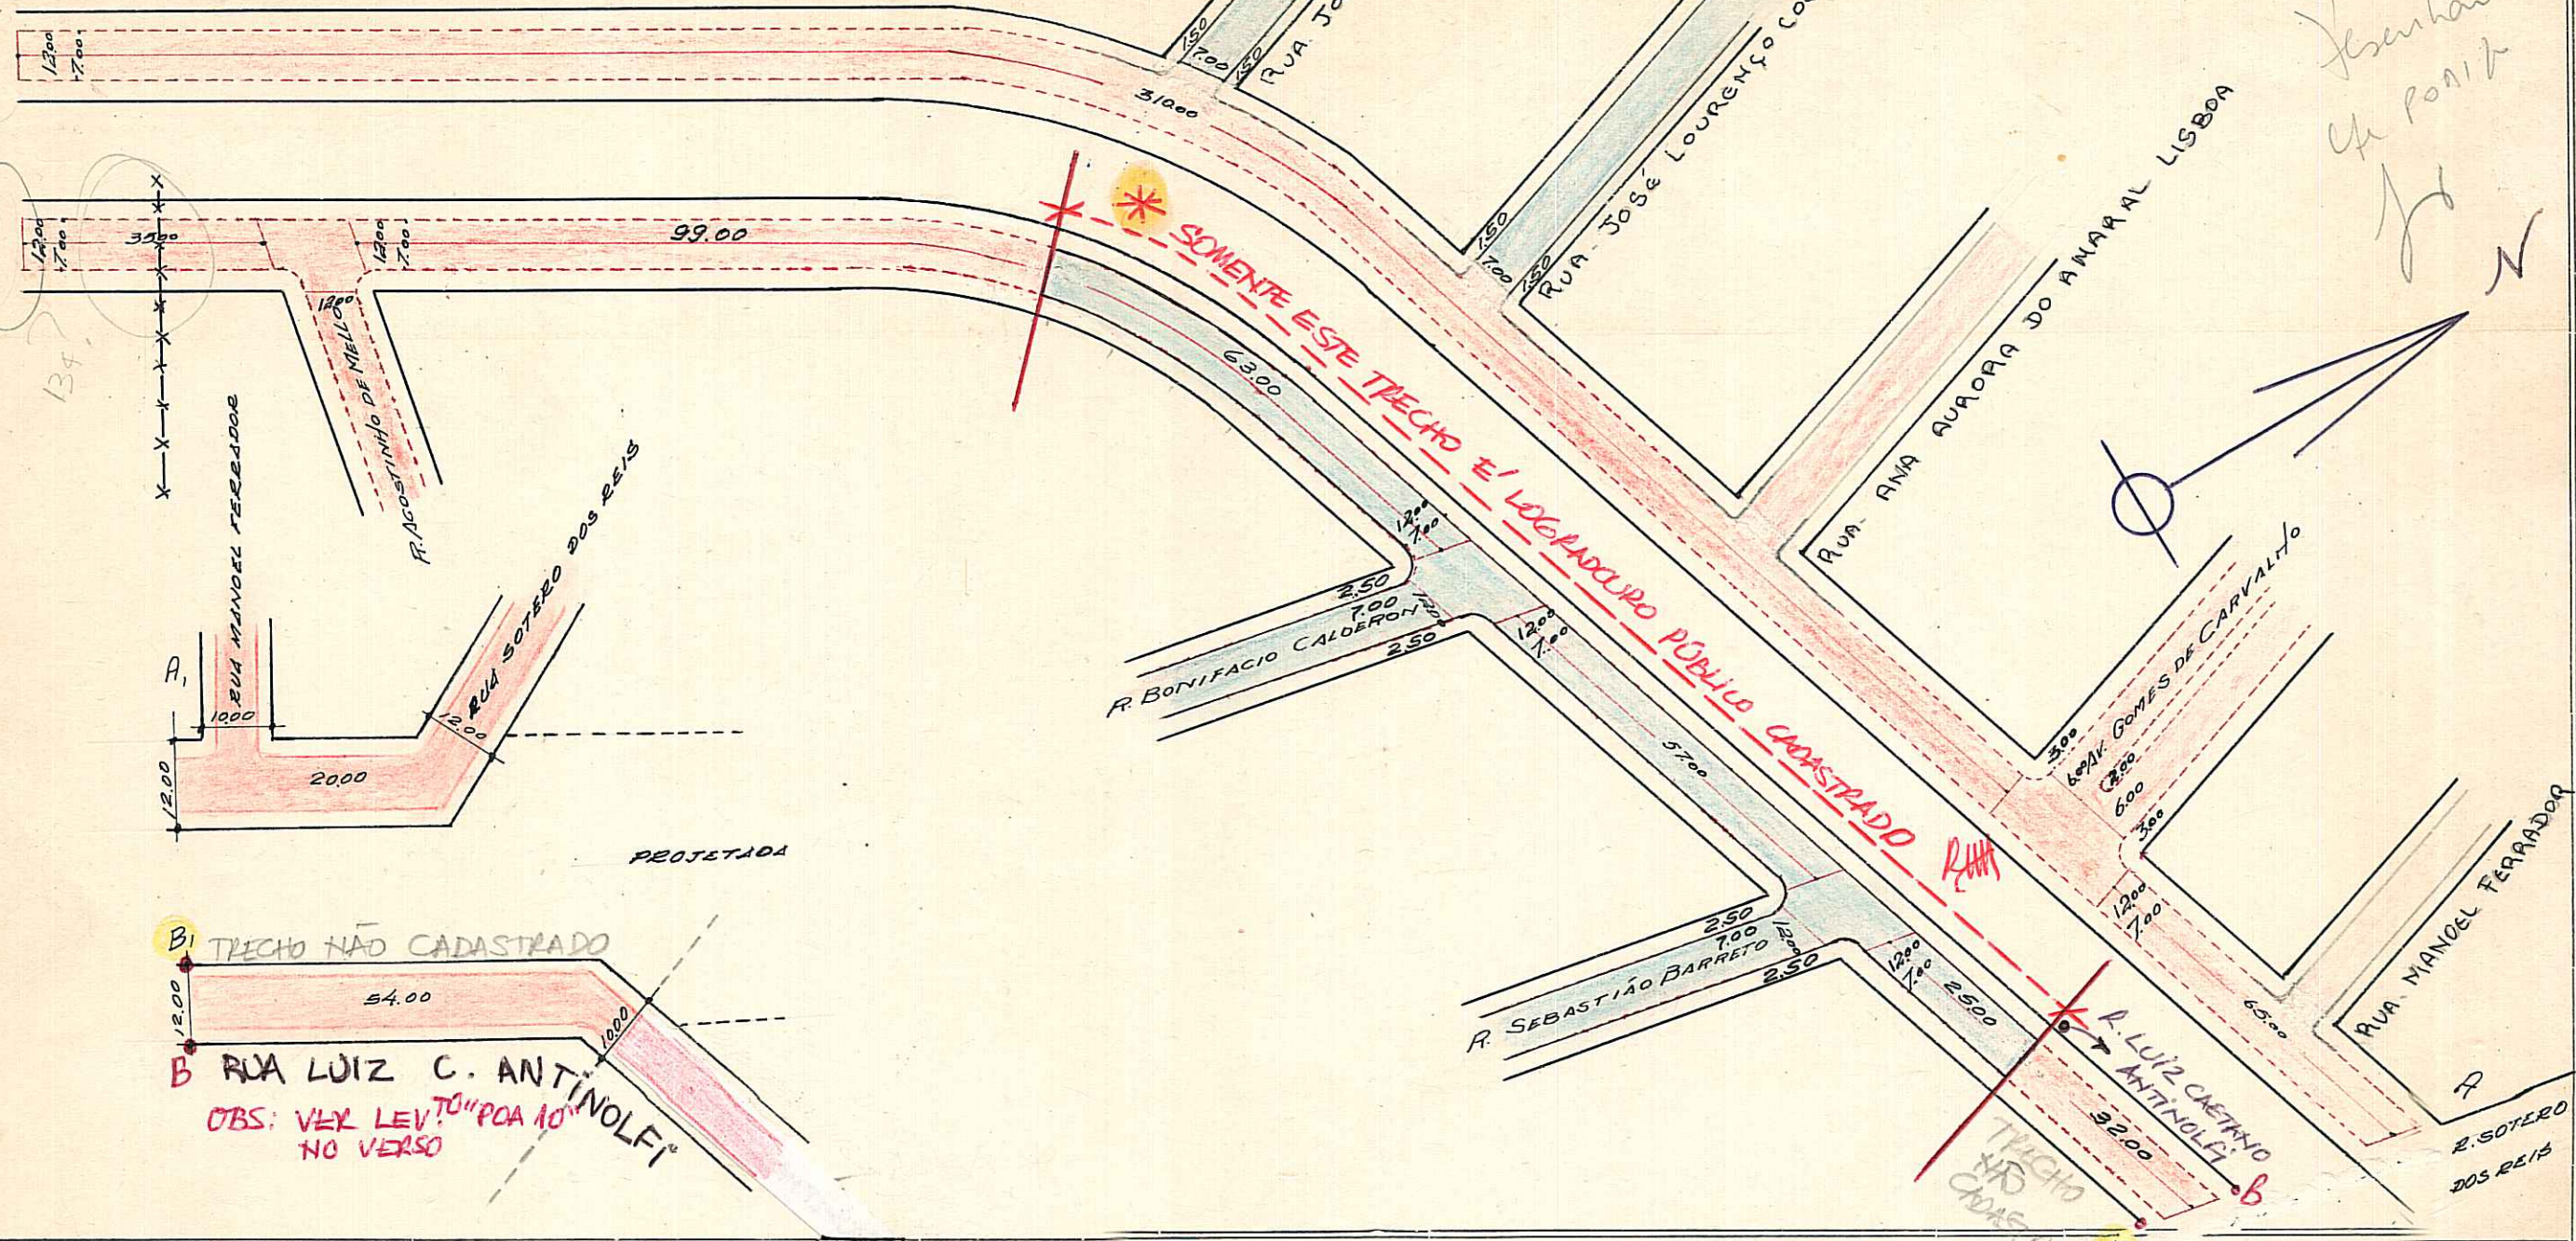

*Desenho  
de Pontão  
Jd*

## OBSERVAÇÕES:

Pertence ao D.M.C.P.

LOGRADOURO PÚBLICO REGISTRADO.

O TRECHO PAV. FOI PAV. PELO DENHAB EM 20/11/80 - PROC. 75.413/80.9

CTM: 8773464  
MZ: 03  
VEV: 078

AENO: 2387-2 C 9  
2 CI

LOT. VILA PASSO DAS PEDRAS  
PARTE 216-24

LUIZ CAETANO ANTINOLFI  
UM COMANDANTE COLÉGI - 45M

ESCALA APROXIMADA 1:1.000

PARALELEPIPEDO	
PEDRA IRREGULAR	
ASFALTO	
CONCRETO	
ENCASCALHADO	
TERRENO NATURAL	

S.E.L.P.  
P. Machado



