

REVISADO EM 29.04.04 Rivetto

Atualizado em 05/04/04 Bianca

3

PREFEITURA MUNICIPAL DE PORTO ALEGRE

S. M. O. V. — S. U. P. M.
DIVISÃO DE URBANIZAÇÃO

LOGRADOURO: BERGMANN COMISSÁRIO —

LETRA _____


RUA

FICHA Nº _____

ANTIGA RUA "12" — LEI Nº 7354/93. ✓

CROQUI:

comissário Bergmann, rua

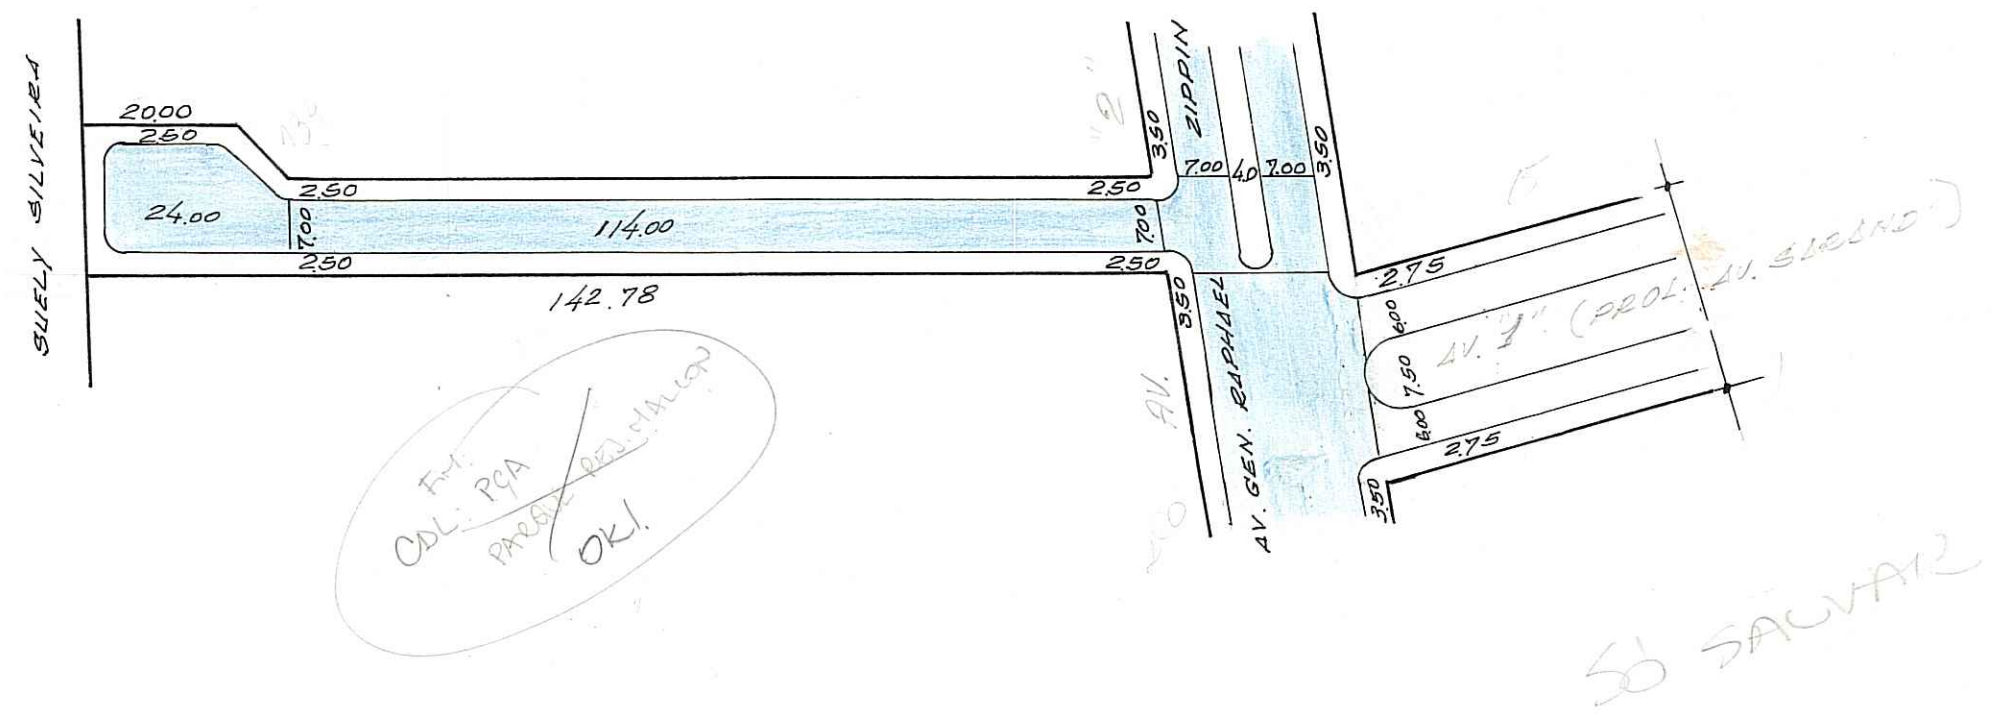

50 SACUVAIR

1/5000 = C-1

11 CTA = 8780280

MZ: 03

QU: 012

OBS: LOGRADOURO RECEBIDO E CADASTRADO P/ E.U. 218107.0 EM 22/06/92. ✓

LOT. PARQUE RES. MALCON
BAIRRO SARANDI
PASTA 225 ✓

ESCALA APROXIMADA 1:1000

TIPO DE PAVIMENTO

PARALELEPÍPEDO	
PEDRA IRREGULAR	
ASFALTO	
CONCRETO	
ENCASCALHADO	
TERRENO NATURAL	

DESENHO: Willy Paulo Machado
Desenhista - Matr. 8042.4

CHEFE DO SETOR: _____

DATA 30 / 06 / 92