


CROQUIS VIDAL BARBOSA RUA


Patricip 28/06/06
 Revisto 04/08/06
 Sanana

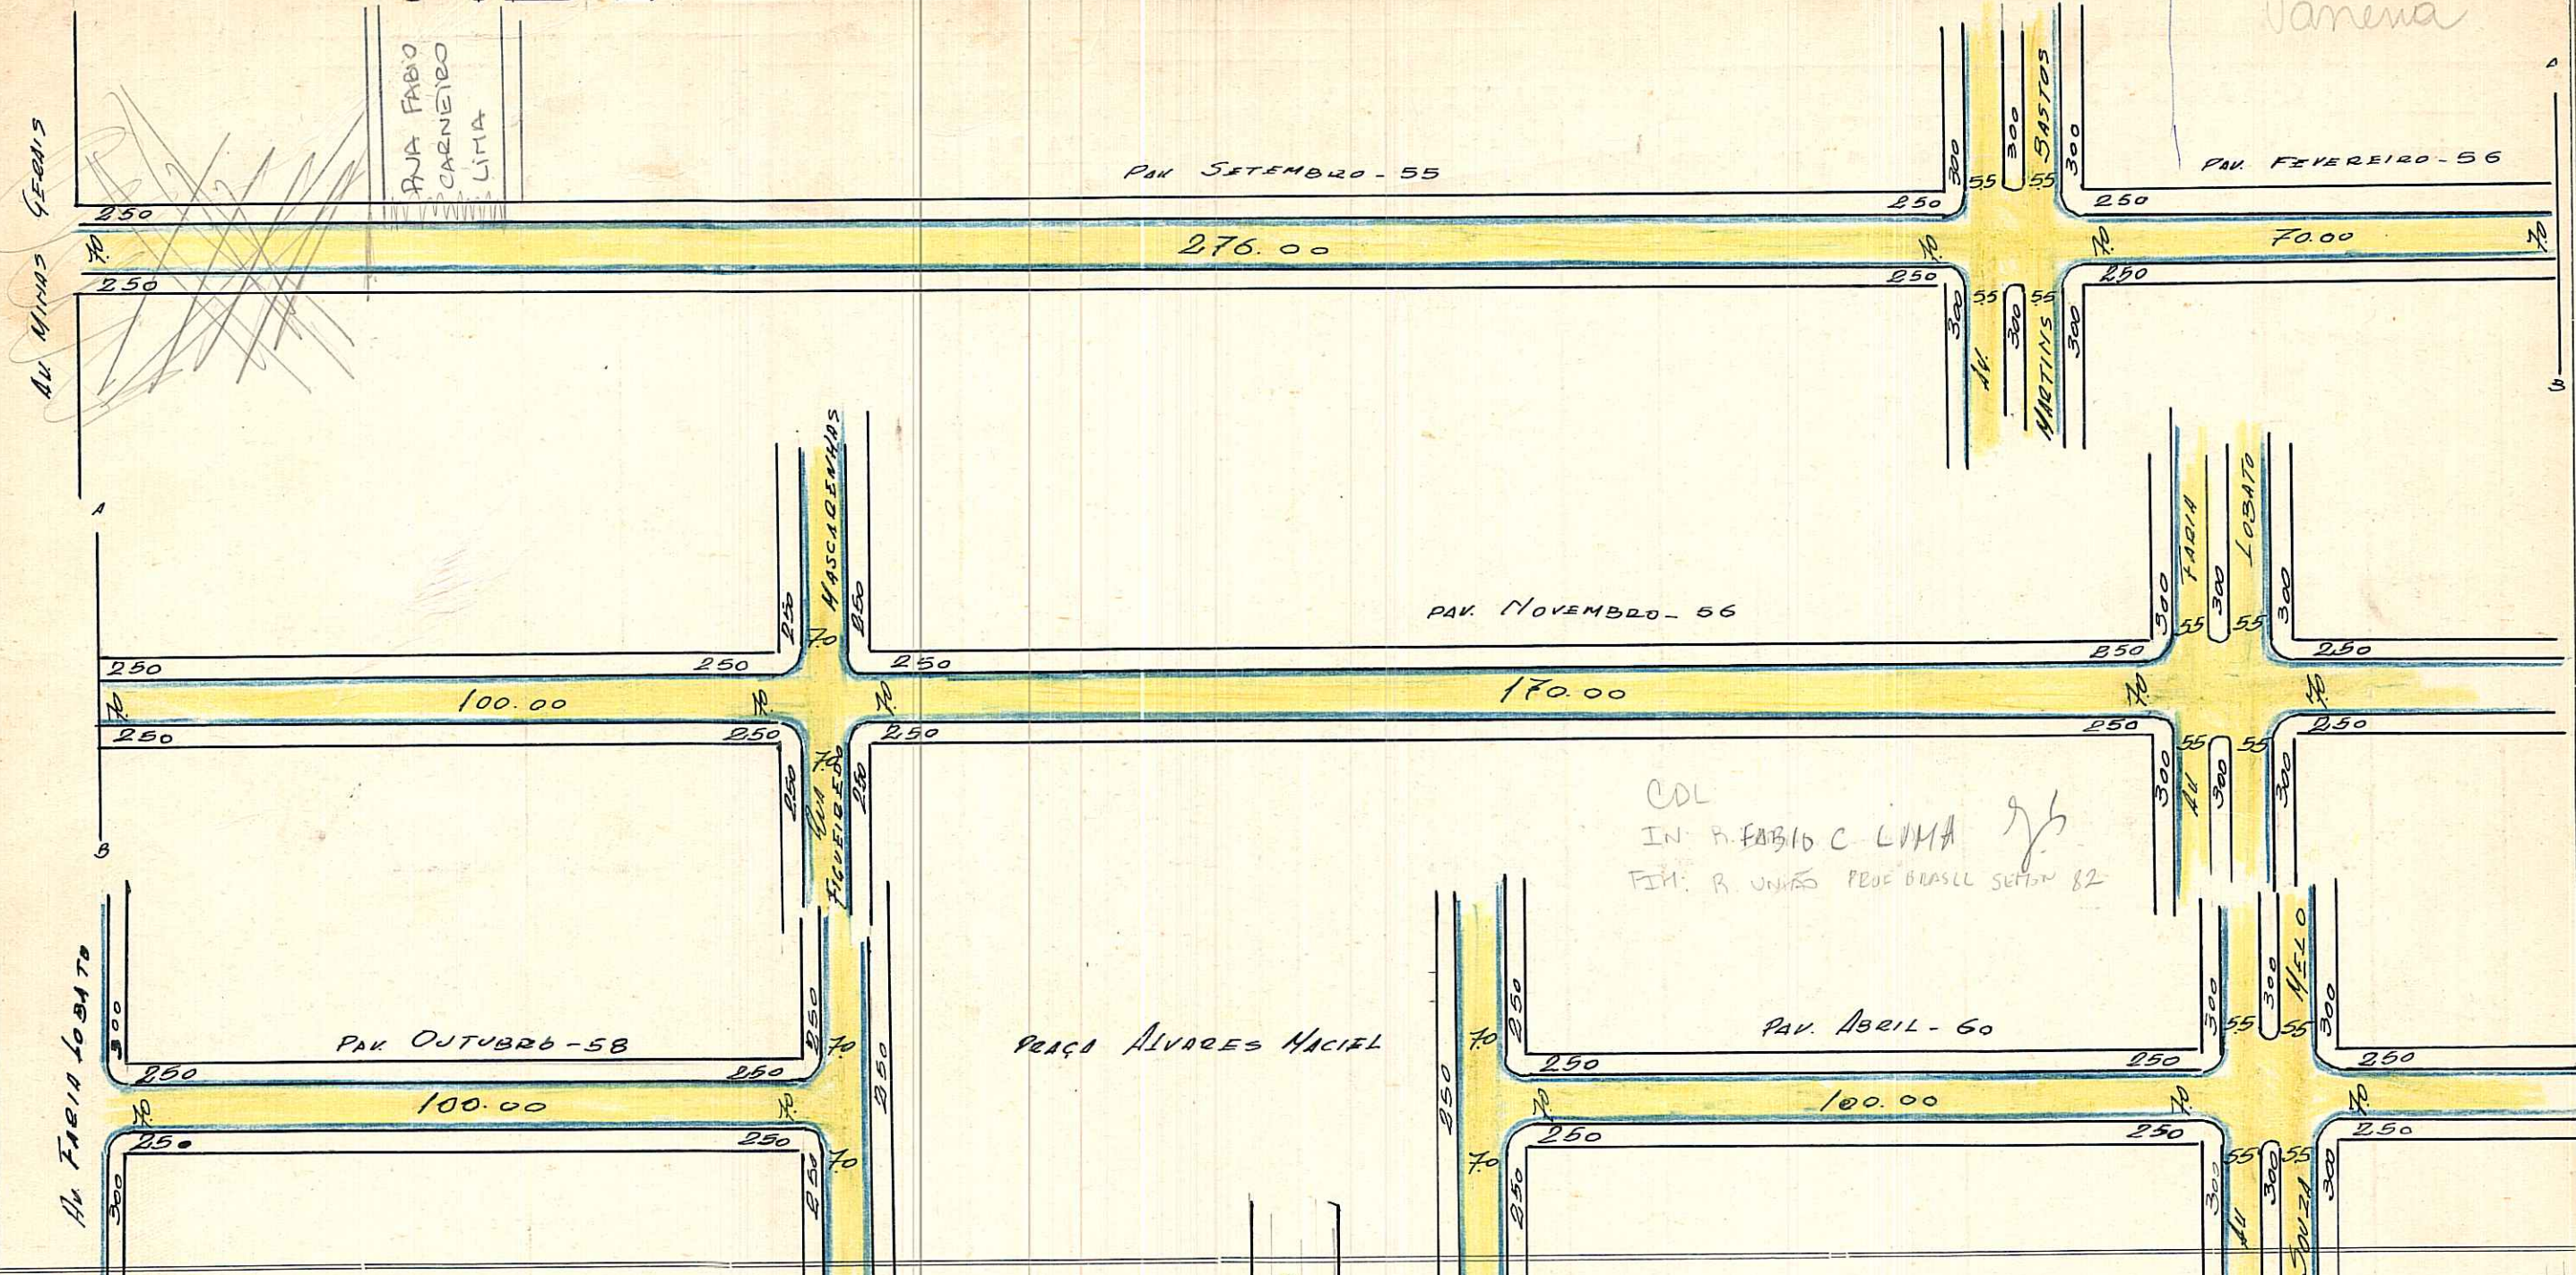

CDL
 IN: R. FABIO C. LIMA
 EM: R. UNAS PEDE BRASIL SETOR 82

OBSERVAÇÕES:

Decreto nº 108
 Nada opor quanto a pavimentação pode receber construção da Av. Minas Gerais a Praça Alvares Maciel.

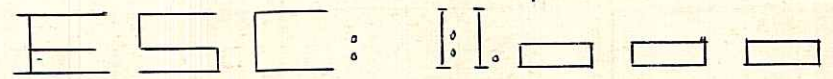

Paralela: CTM: 8782062
 Irregular: MZ: 02
 S.M.O.V. UEU: 048
 D.V. SEL 17/6/60 AENO: 2970-4XIII
 Des: 2007 BAIRRO: SANANDI

2970-4

X. III