

CROQUIS

REVISADO EM 18.01.05
LAUDELINO


Rivatto

FREIRE

RUA

Digitizado em 15/10/105 - Regue

25

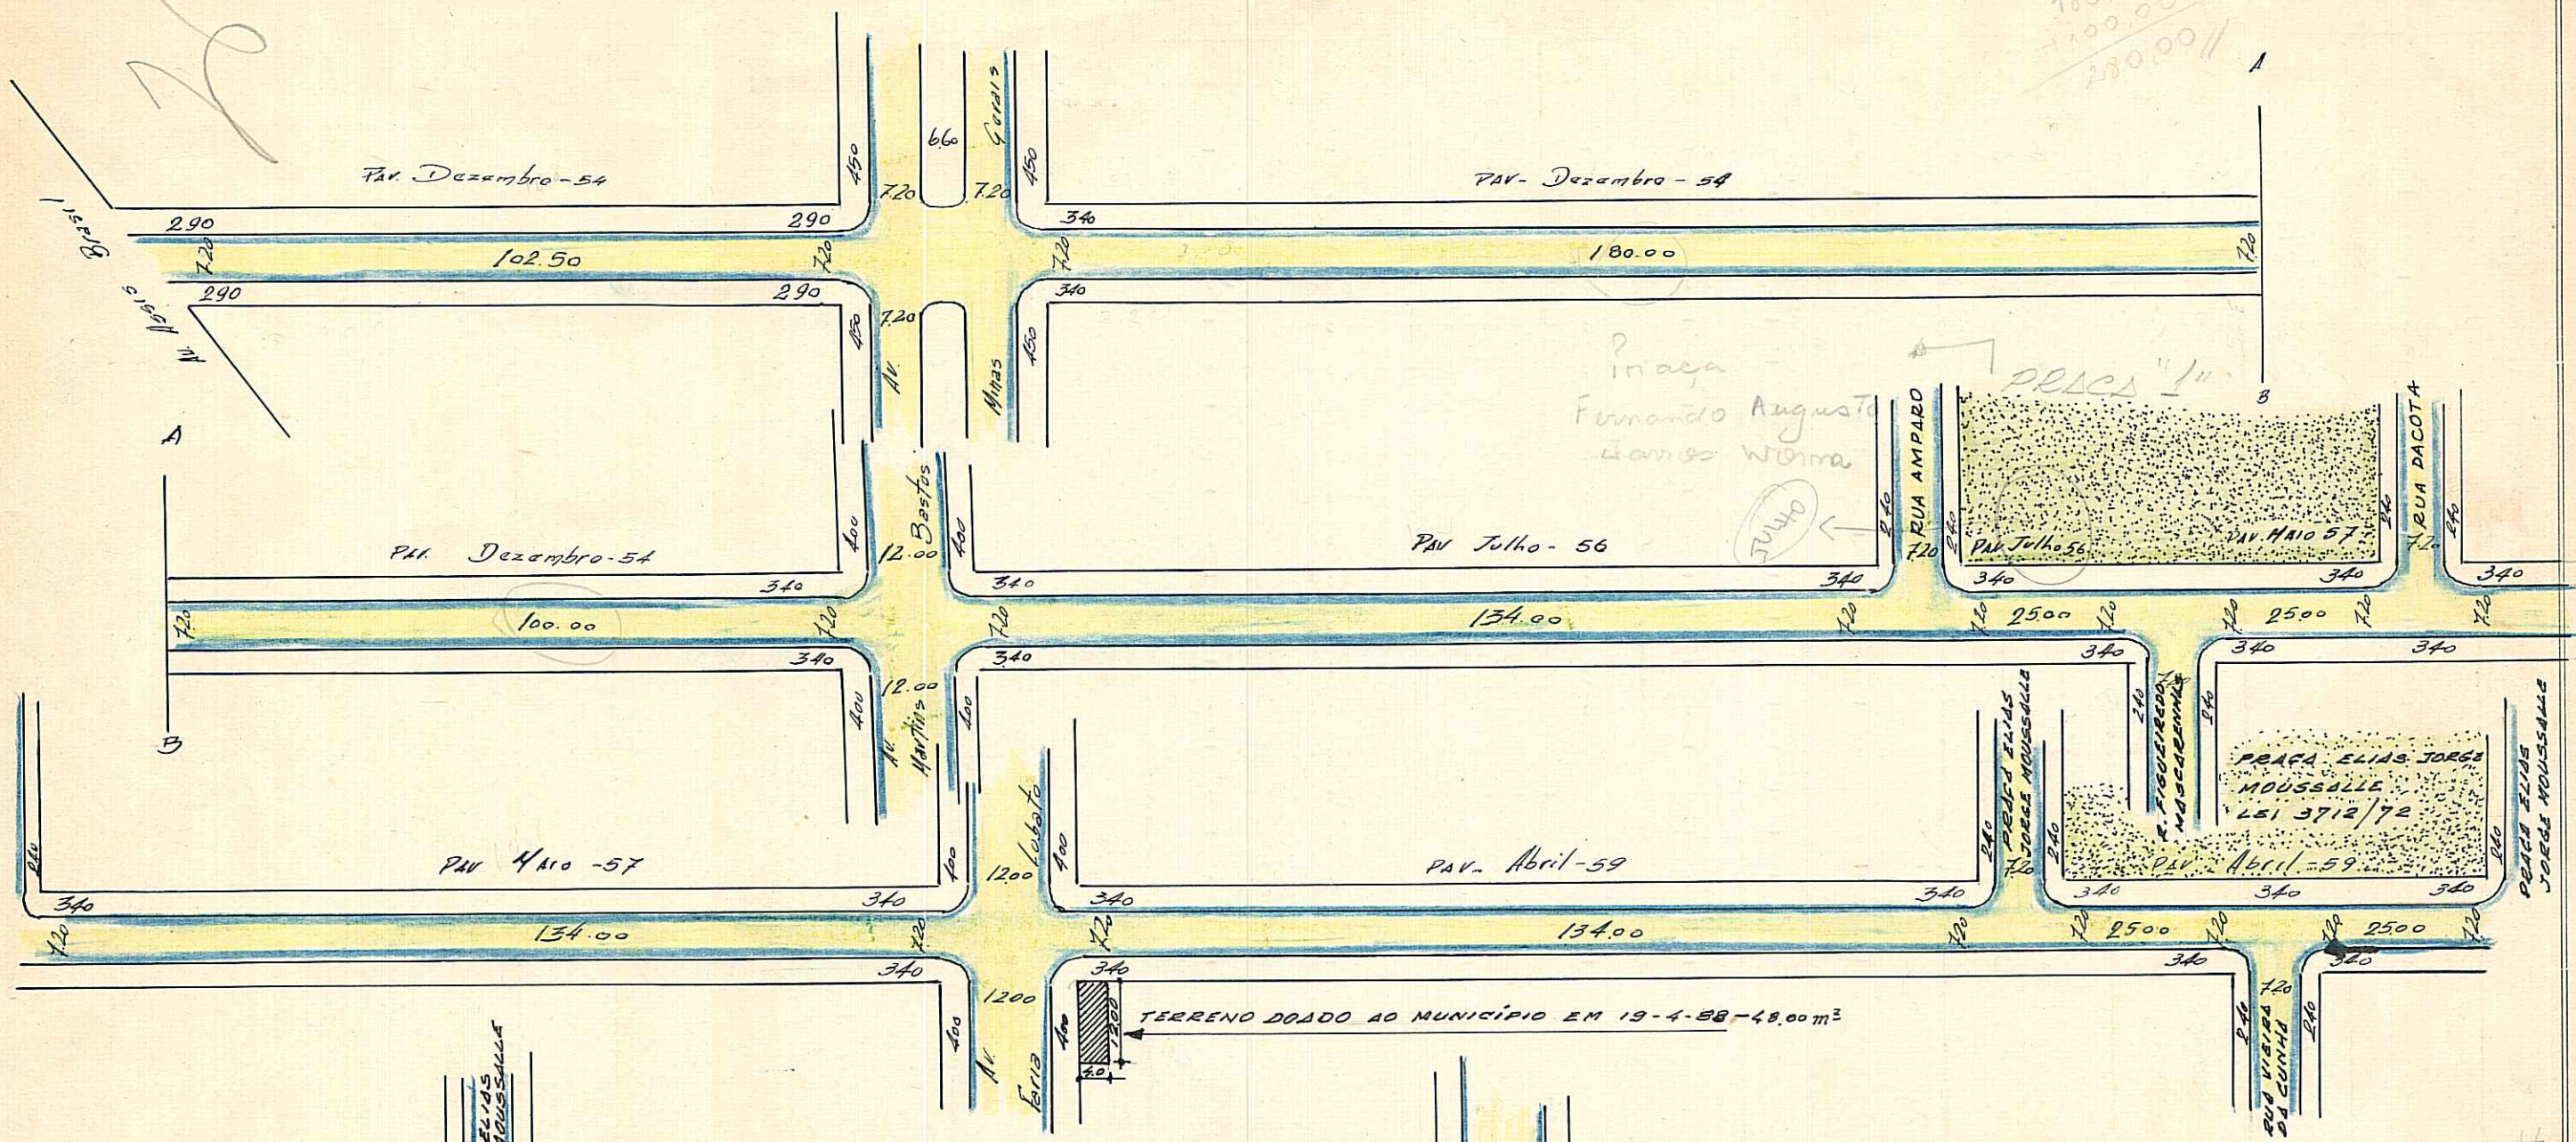

130,00
+ 100,00
230,00 //

TERRENO DOADO AO MUNICIPIO EM 19-4-58 - 48,00 m²

OBSERVAÇÕES:

Decreto nº 108

Nada opor quanto a pavimentação pode receber construção da Av. Assis Brasil até a Rua 20.

CTM: 8782153

M2: 02
VEU: 048

2,970 = 4
XIII

ESC: 1:1.000

Paralelepipedo
Irregular
S.M.O.V.
L. 15/11/59

CDL OK
JR

PREFEITURA MUNICIPAL DE PÔRTO ALEGRE

DIRETORIA GERAL DE OBRAS E VIAÇÃO
DIRETORIA DE VIAÇÃO

PAVIMENTAÇÕES

Logradouro: LAUDELINO FREIRE RUA Lei 1.589/56 N.º de Quadras.....
Trecho: AV. Assis Brasilia a Av. Souza Mello
Pavimentado: Total.te Parcial.te Não Pavimentado

LETRA T 28
FICHA N.º

QUADRAS						CRUZAMENTOS						EXECUTADO			OBSERVAÇÕES	
N.ºs	COMPRIM.to	LARGURA	PAVIMENTO		CORDÕES	N.ºs	COMPR.to	LARGURA	PAVIMENTO		CORDÕES	DATA DE		EMPREITEIRO		DATA DE ENTREGA AO TRÂNSITO
			ESPECIE	AREA					ESPECIE	AREA		INICIO	FIM			
1	102,50	6,20	Irregul	635,50	205,00	0-1	-	-	-	-	-					
1	-	1,00	Paralel	102,50	-	1-2	30,00	14,00	Irregul	357,23	25,03					
2	280,00	6,20	Irregul	1.736,00	560,00	1-2	-	0,50	Paralel	12,51	-					
2	-	1,00	Paralel	280,00	-	2-3	20,00	14,00	Irregul	225,38	23,24					
3	134,00	6,20	Irregul	830,80	268,00	2-3	-	0,50	Paralel	11,62	-					
3	-	1,00	Paralel	134,00	-	3-4	12,00	10,60	Irregul	103,79	20,98					
4	25,00	6,20	Irregul	155,00	50,00	3-4	-	0,50	Paralel	10,49	-					
4	-	1,00	Paralel	25,00	-	4-5	12,00	10,60	Irregul	103,79	20,98					
5	25,00	6,20	Irregul	155,00	50,00	4-5	-	0,50	Paralel	10,49	-					
5	-	1,00	Paralel	25,00	-	5-6	12,00	10,60	Irregul	103,79	20,98					
6	134,00	6,20	Irregul	830,80	268,00	5-6	-	0,50	Paralel	10,49	-					
6	-	1,00	Paralel	134,00	-	6-7	20,00	14,00	Irregul	225,38	23,24					
7	134,00	6,20	Irregul	830,80	268,00	6-7	-	0,50	Paralel	11,62	-					
7	-	1,00	Paralel	134,00	-	7-8	12,00	10,60	Irregul	103,79	20,98					
8	25,00	6,20	Irregul	155,00	50,00	7-8	-	0,50	Paralel	10,49	-					
8	-	1,00	Paralel	25,00	-	8-9	12,00	10,60	Irregul	103,79	20,98					
9	25,00	6,20	Irregul	155,00	50,00	8-9	-	0,50	Paralel	10,49	-					
9	-	1,00	Paralel	25,00	-	9-10	12,00	10,60	Irregul	103,79	20,98					
10	134,00	6,20	Irregul	830,80	268,00	9-10	-	0,50	Paralel	10,40	-					
10	-	1,00	Paralel	134,00	-	100	-	-	-	-	-					

O Cruzamento
0-1 figura na Av. Assis Brasilia
10-0 figura na Av. Souza Mello

1.018,50	ENCASC.do .. P. IRREG. .. 6.314,70 EST. MAT. .. PARALEL. .. 1.018,50 CONCRETO .. ASFALTO ...	2.037,00	142,00	ENCASC.do .. P. IRREG. .. 1.430,73 EST. MAT. .. PARALEL. .. 98,69 CONCRETO .. ASFALTO ...	197,39	OBSERVAÇÕES: Loteamento: Vila Elizabeth Zona: Sarandi
TOTAL		TOTAL				Encarregado..... Data...../...../..... Visto..... DIRETOR DE VIAÇÃO