

CROQUIS


REVISADO 18.11.05 *Rivolto*

Digitalizado em 26/10/05 Bianca.

Antiga Rua "6" - Lei 3.172/68 - Vila do Ingá -

10

PIO XII - RUA (PAPA)

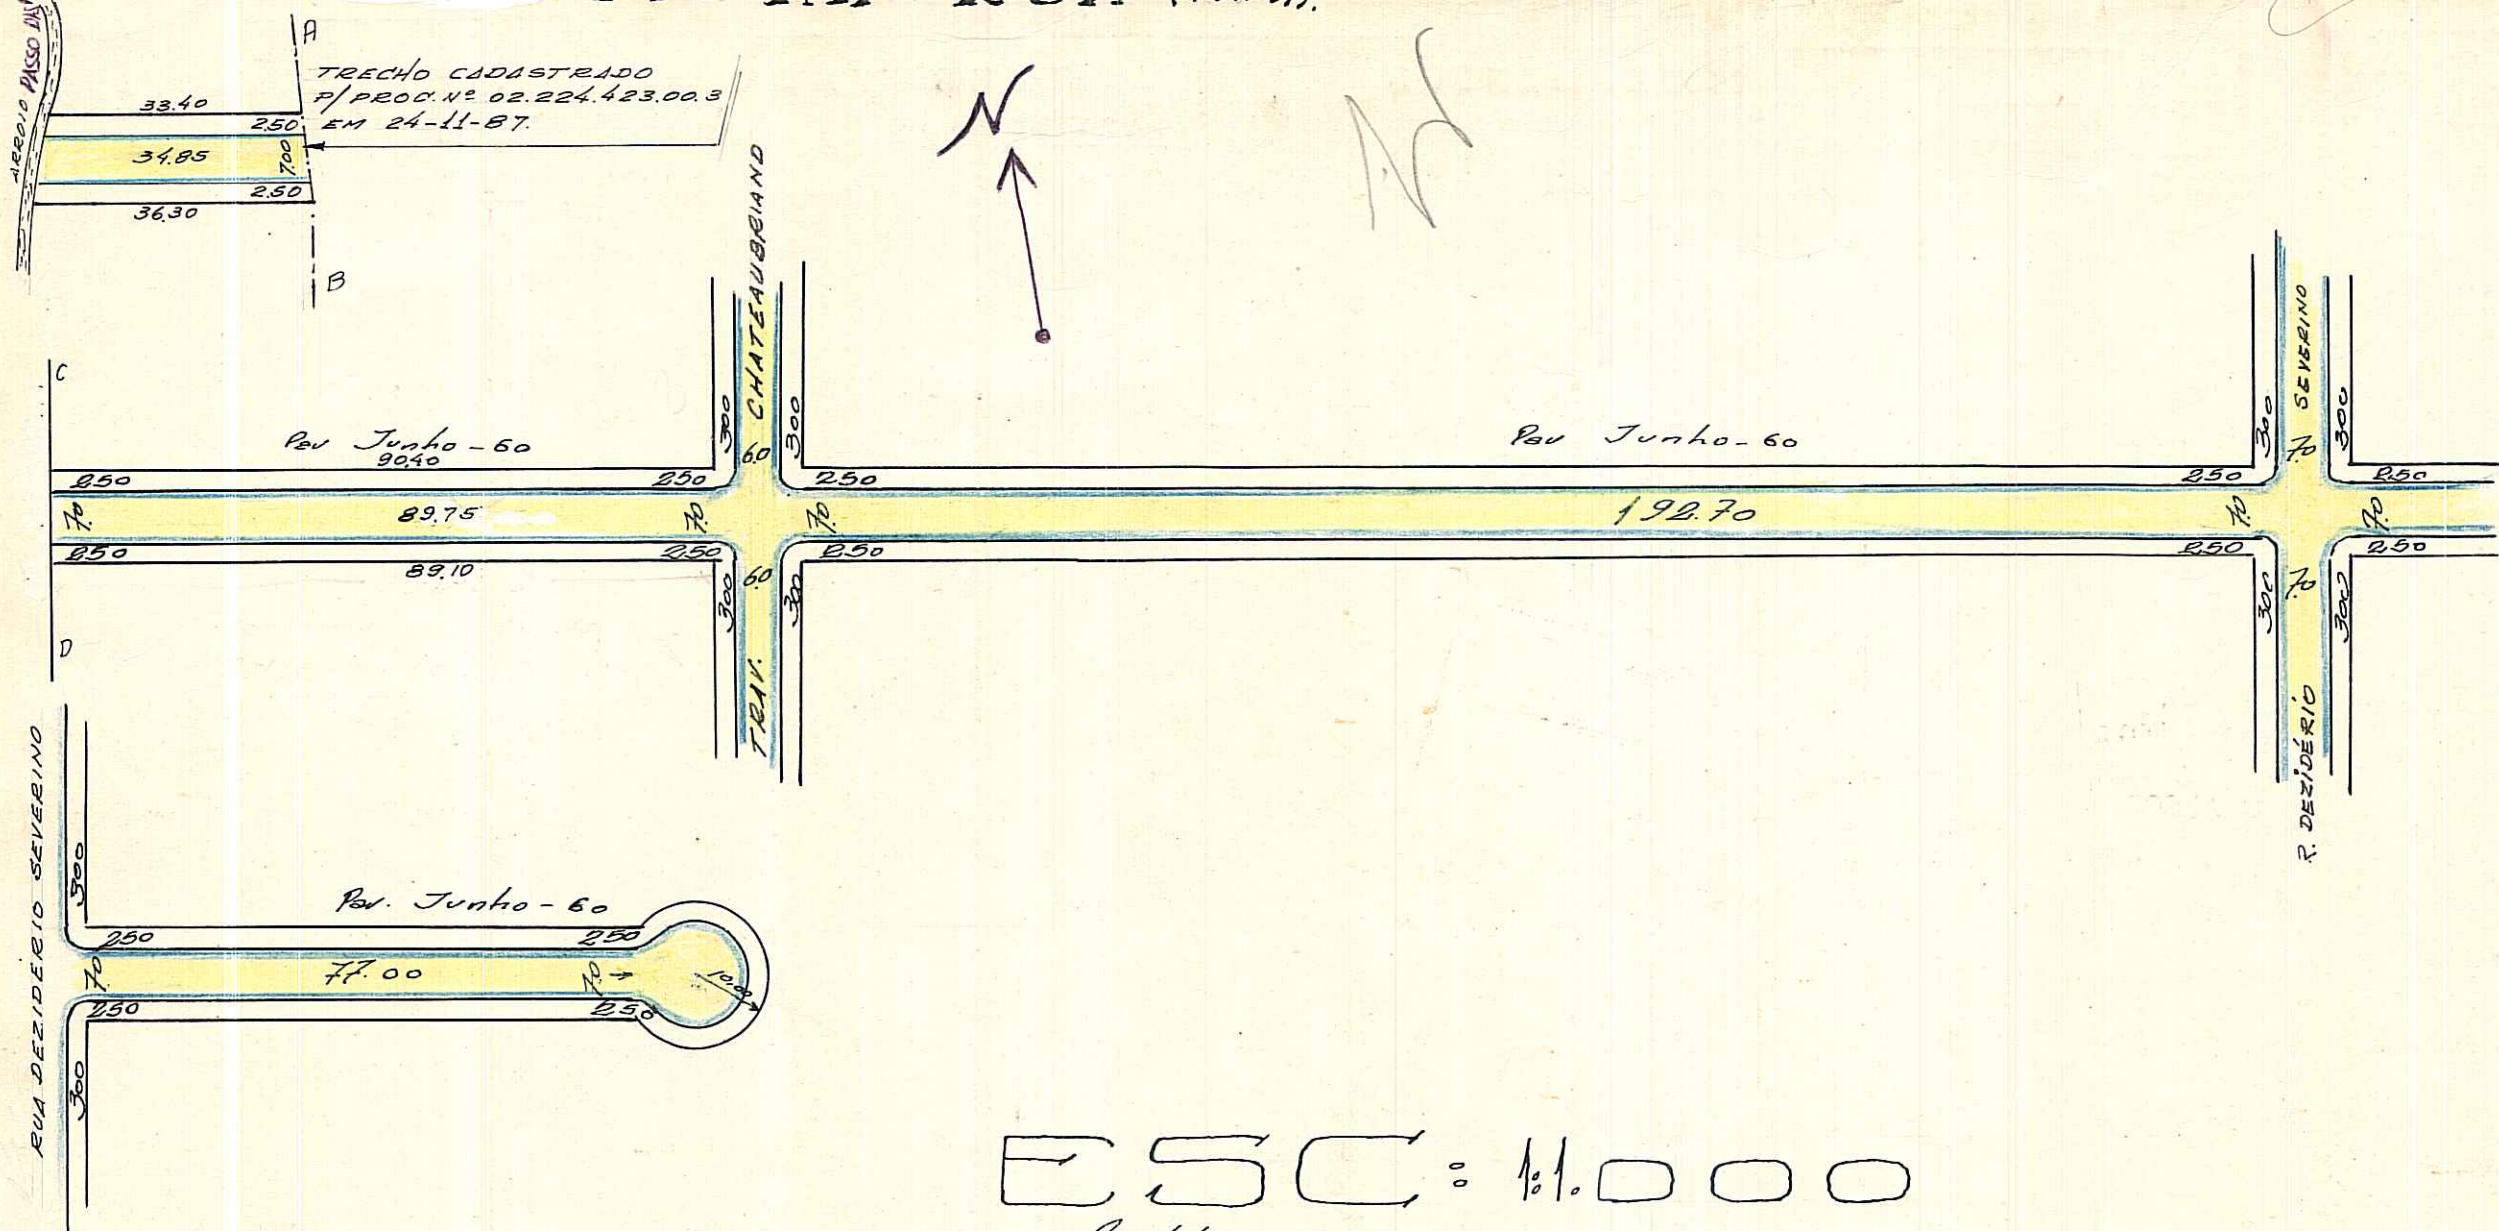

ESCALA = 1:1.000

Desenho:
 Irregular:
 S.H.O.V.
 des. 2007
 24/11/60

OBSERVAÇÕES: Nada a opôr quanto a pavimentação (Total)

CTM: 8873165
 MZ: 03
 UEV: 078
 AENO: 2987-2 CII
 BARRIO: PASSO DAS PEDRAS

TRAV. CHATEAUBRIAND 140
 RUA DEZIDÉRIO SEVERINO 80

PREFEITURA MUNICIPAL DE PÔRTO ALEGRE

DIRETORIA GERAL DE OBRAS E VIAÇÃO

DIRETORIA DE VIAÇÃO

PAVIMENTAÇÕES

Logradouro: PAPAPIO XII - RUA N.º de Quadras.....

Trecho:

Pavimentado: Total^{te}..... Parcial^{te}..... Não Pavimentado

LETRA T

FICHA N.º 108

QUADRAS

CRUZAMENTOS

EXECUTADO

DATA DE ENTREGA AO TRÁNSITO

OBSERVAÇÕES

N.ºs	COMPRIM.to	LARGURA	PAVIMENTO		CORDÕES	N.ºs	COMPR.to	LARGURA	PAVIMENTO		CORDÕES	DATA DE		EMPREITEIRO		
			ESPÉCIE	ÁREA					ESPÉCIE	ÁREA		INÍCIO	FIM			

TOTAL

ENCASC.do ..
P. IRREG. ..
EST. MAT. ..
PARALEL. ..
CONCRETO ..
ASFALTO ...

TOTAL

ENCASC.do ..
P. IRREG. ..
EST. MAT. ..
PARALEL. ..
CONCRETO ..
ASFALTO ...

OBSERVAÇÕES:

Encarregado..... Data...../...../..... Visto.....
DIRETOR DE VIAÇÃO