

Revisado LR

FICHA Nº 822


PASTA Nº 348

ATUAL: R EGYDIO PEDRO FLACH

CONTROLE DE LOGRADOUROS

regularizada em 01/09/06 - Janeyra

LOGRADOURO	LEI DE DENOMINAÇÃO
ANTIGA: RUA "17" - JARDIM DONA LEOPOLDINA II	

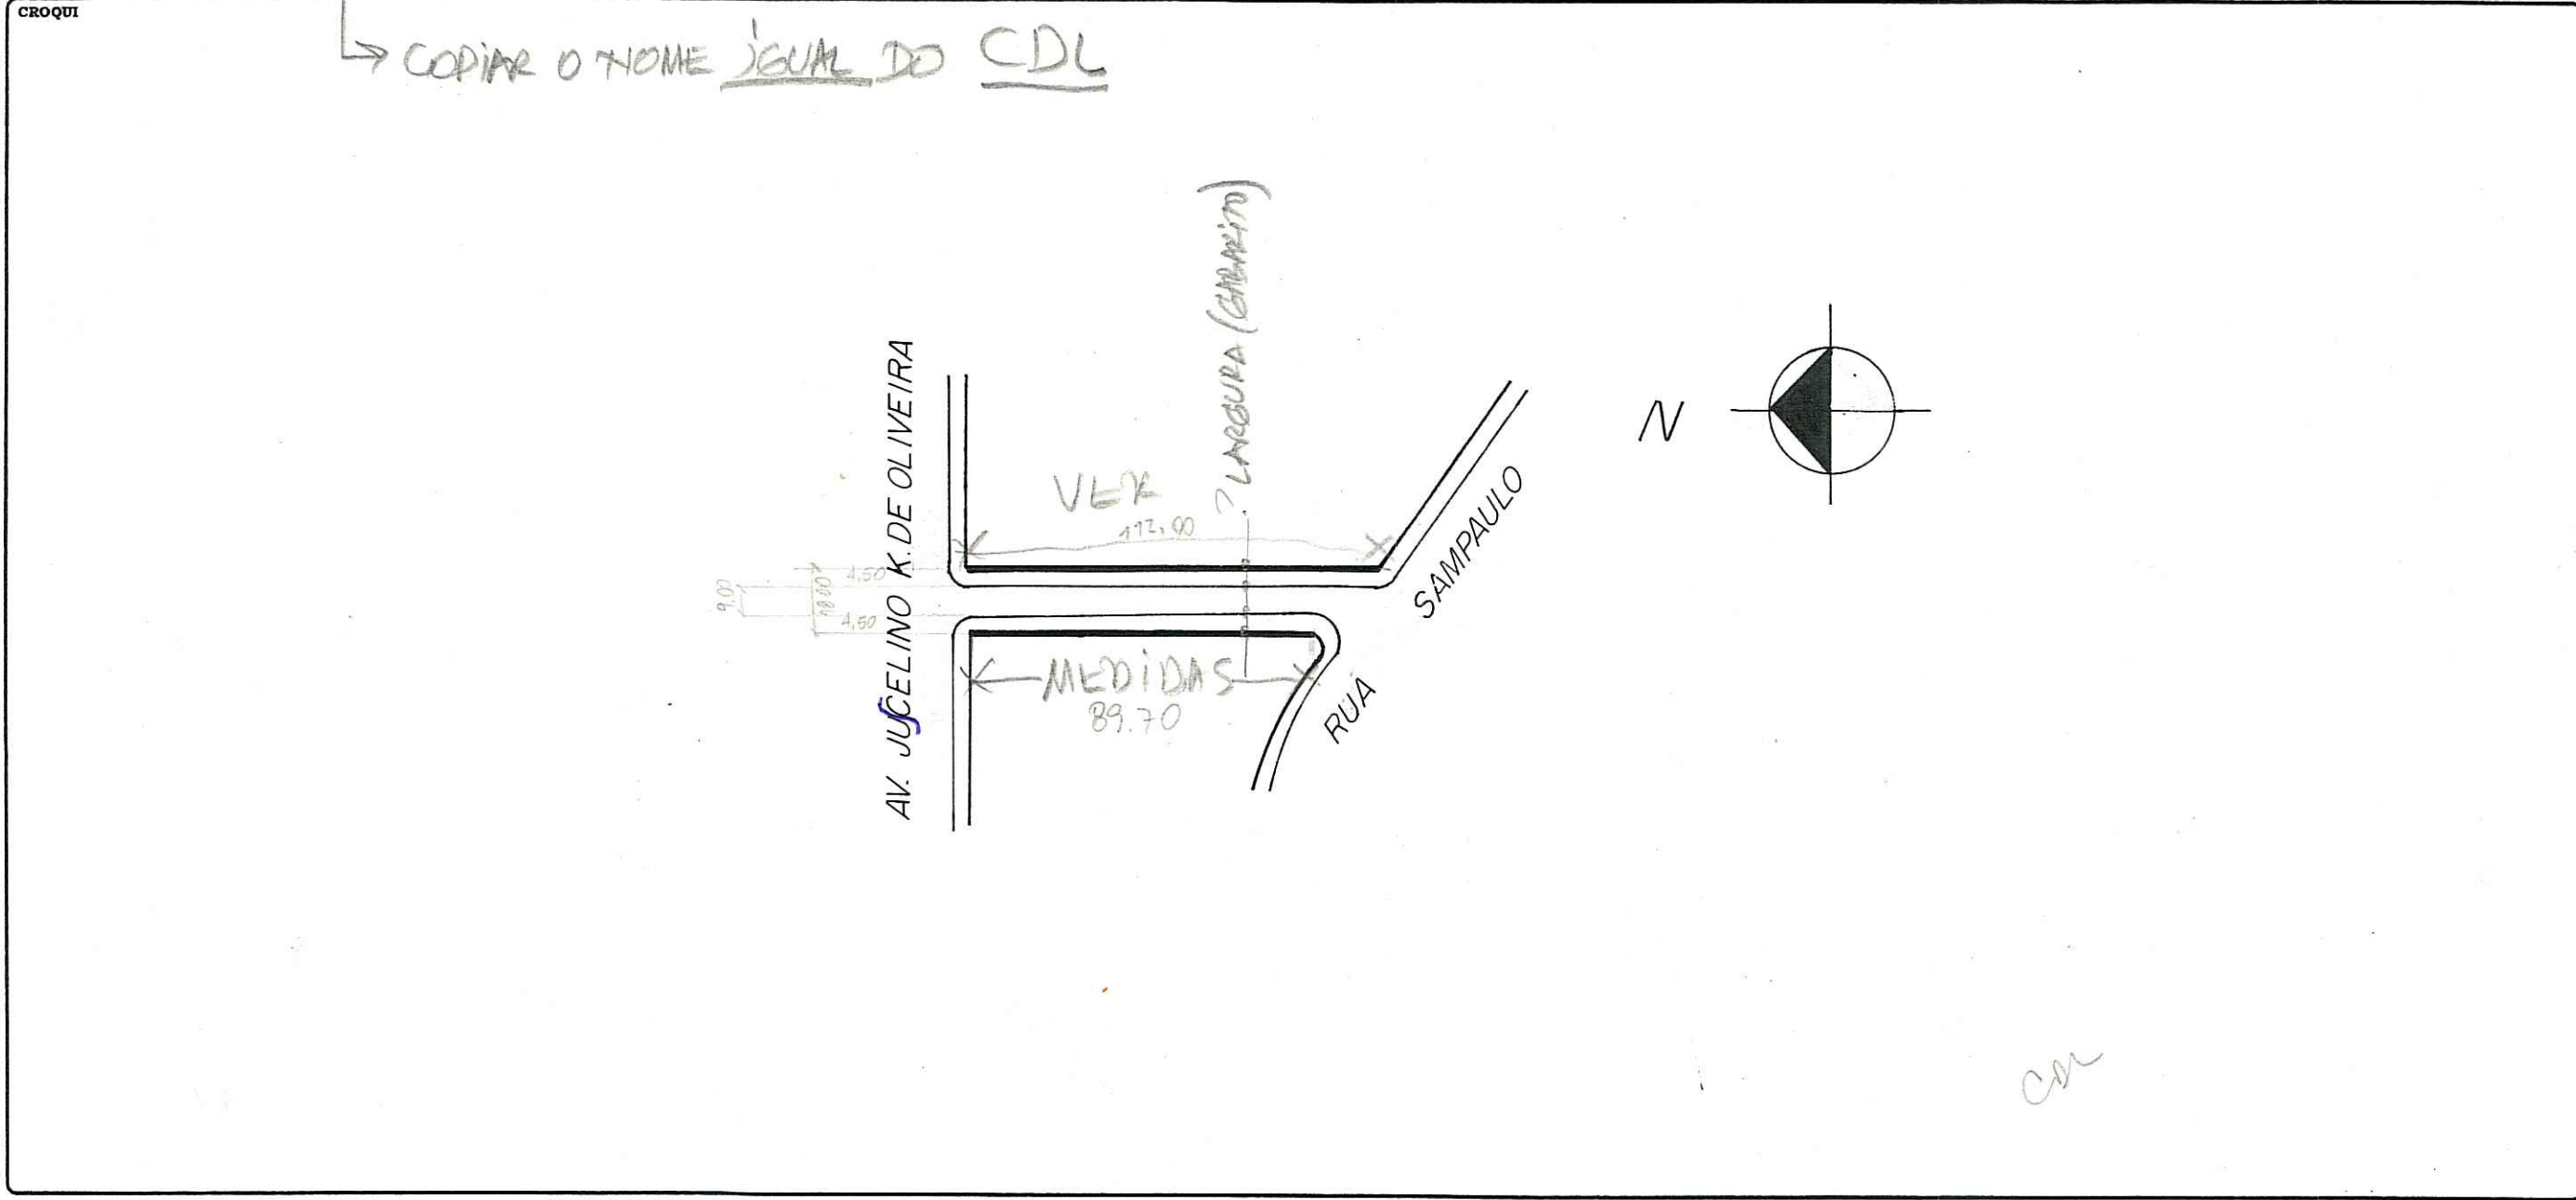

OBSERVAÇÕES

LOGRADOURO PÚBLICO NÃO CADASTRADO  
 EXP. QUE SOLICITOU CROQUI Nº 02.078077.99.0

CTM	MAPA CADASTRAL
8879512	2987-2 CII, 65,66,76
DIVISÃO TERRITORIAL	
UTSI = 119	
UTR = 121	
ESCALA	BAIRRO
1 / 1000	FROTÁSIO ALVES

DATA	DESENHO	CHEFE DO SETC
23 / 12 / 99	Patrícia Pastiguiore	[Signature]