


CONTROLE DE LOGRADOUROS

LOGRADOURO **PAMPA, RUA DO** (ANTIGA RUA 911) LEI DE DENOMINAÇÃO **9324** de 19/12/2003

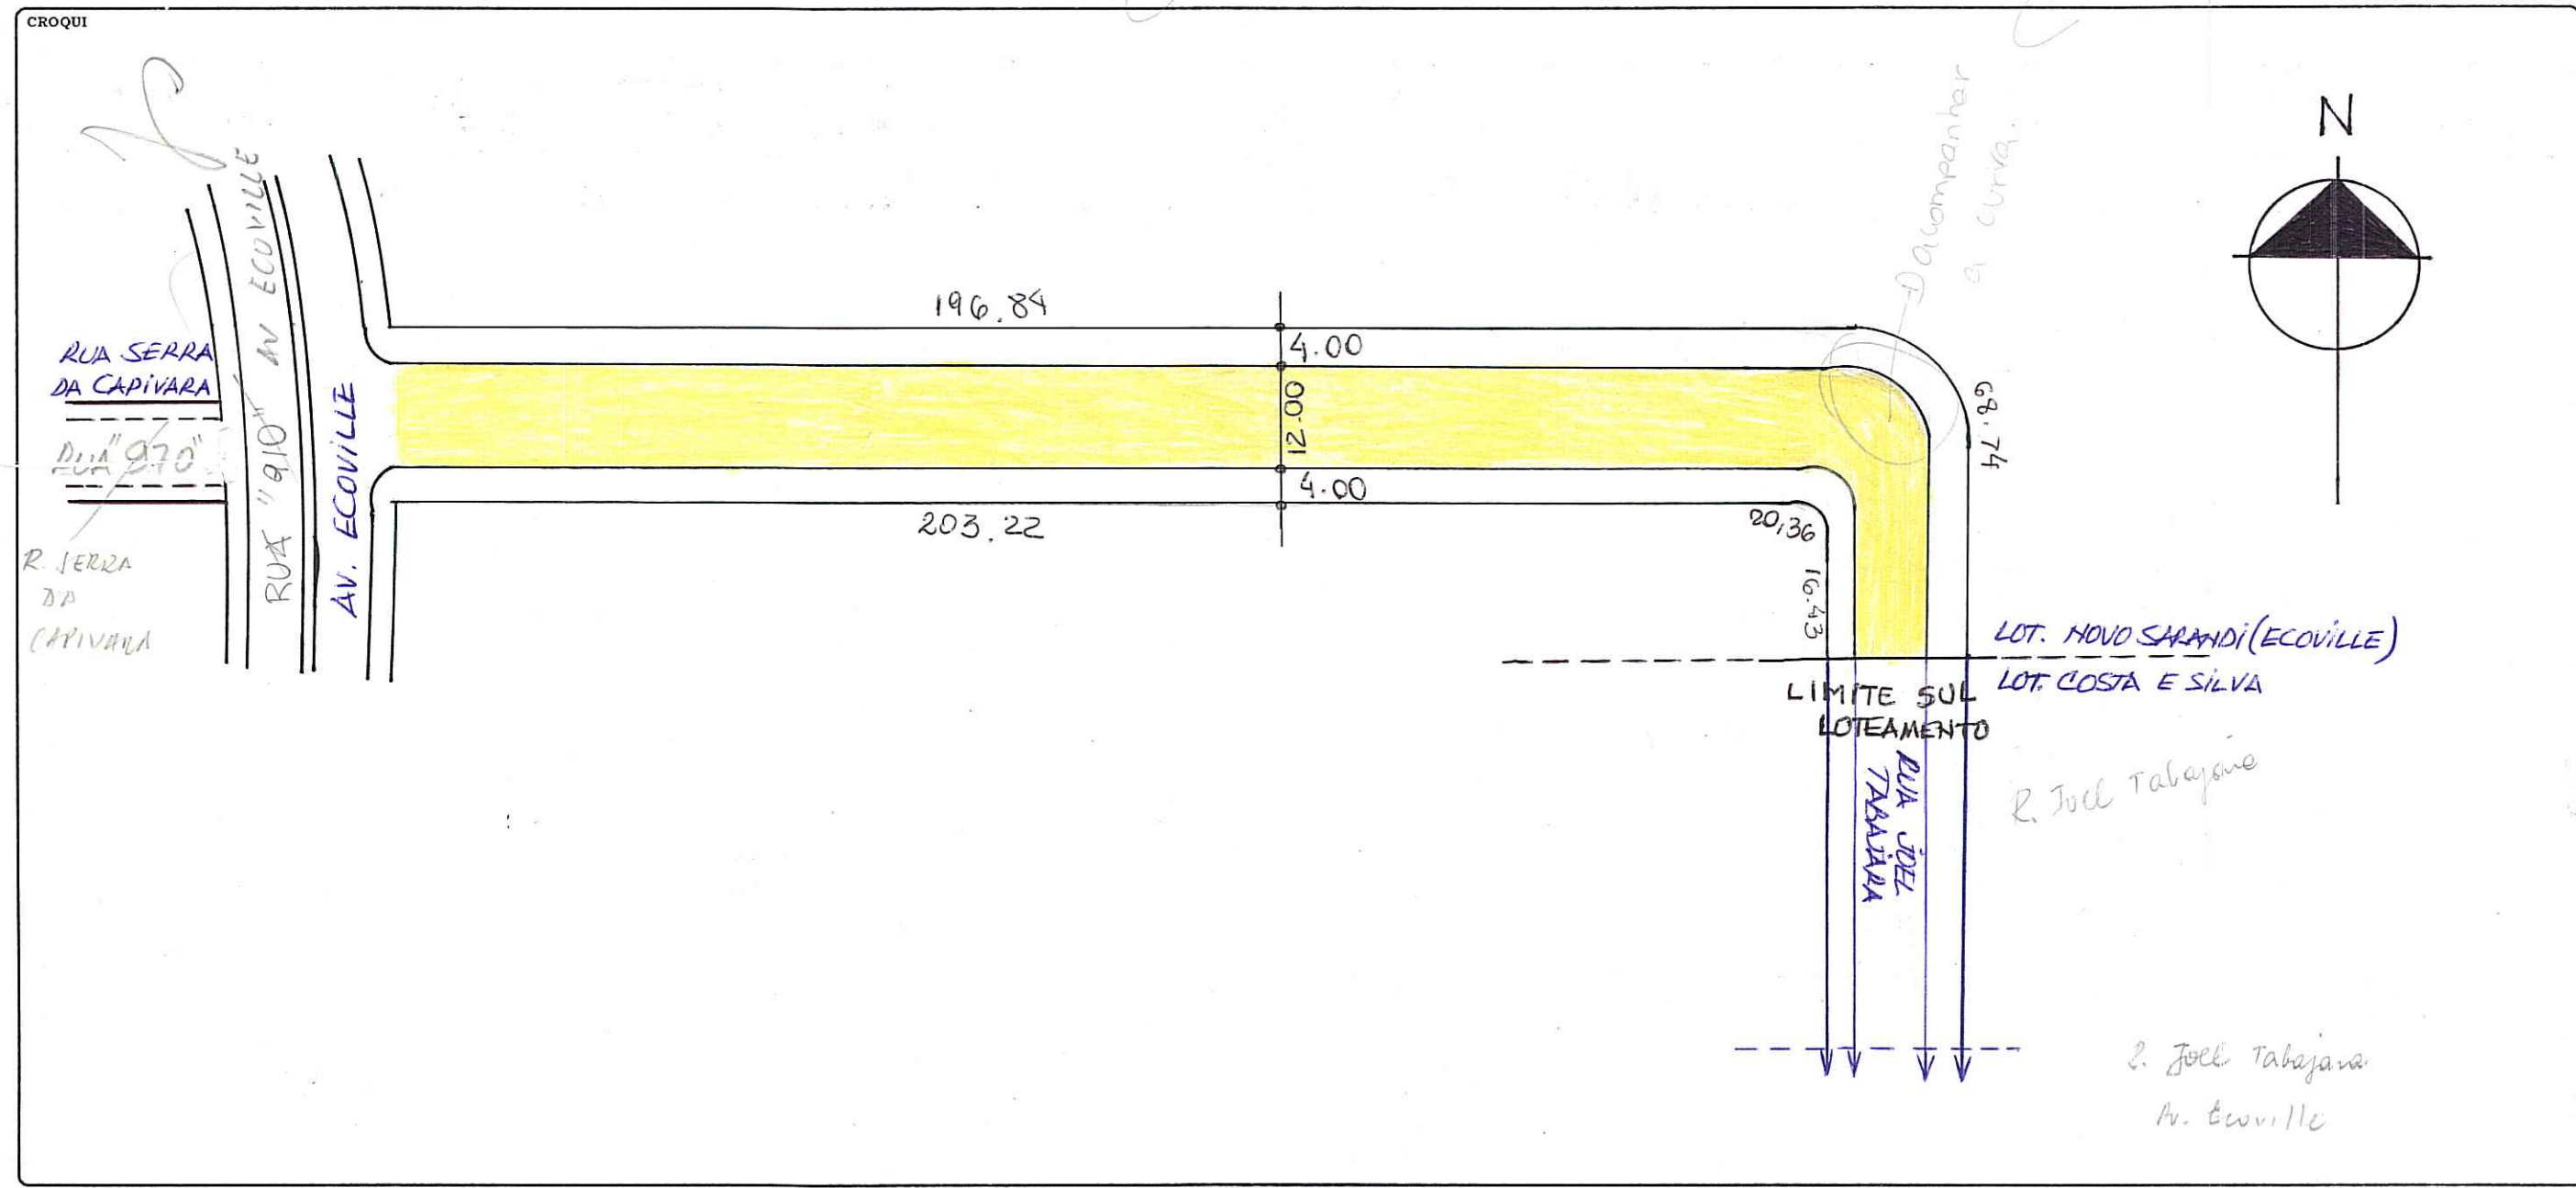

OBSERVAÇÕES **LOGRADOURO PÚBLICO → CADASTRADO: EM 17/10/2007**
PASTA-385 EXP: 02.213383.00.0

CTM 8880026	MAPA CADASTRAL 2987- 2 CII
DIVISÃO TERRITORIAL	
MZ =03	UEU =012
ESCALA 1:1000	BAIRRO SARANDI

DATA 26 / 05 / 05 DESENHO LYORANE CHEFE DO SETOR *[Signature]*