


REVISADA EM 02/03/04 *Revista*
196 DIGITALIZADA EM 29/01/04

FICHA Nº 1036

PASTA Nº 297-A

CONTROLE DE LOGRADOUROS

LOGRADOURO **ALFONSO KLÜSENER, RUA** (ANTIGA RUA 72)
LEI DE DENOMINAÇÃO **9370 de 07/01/2004**

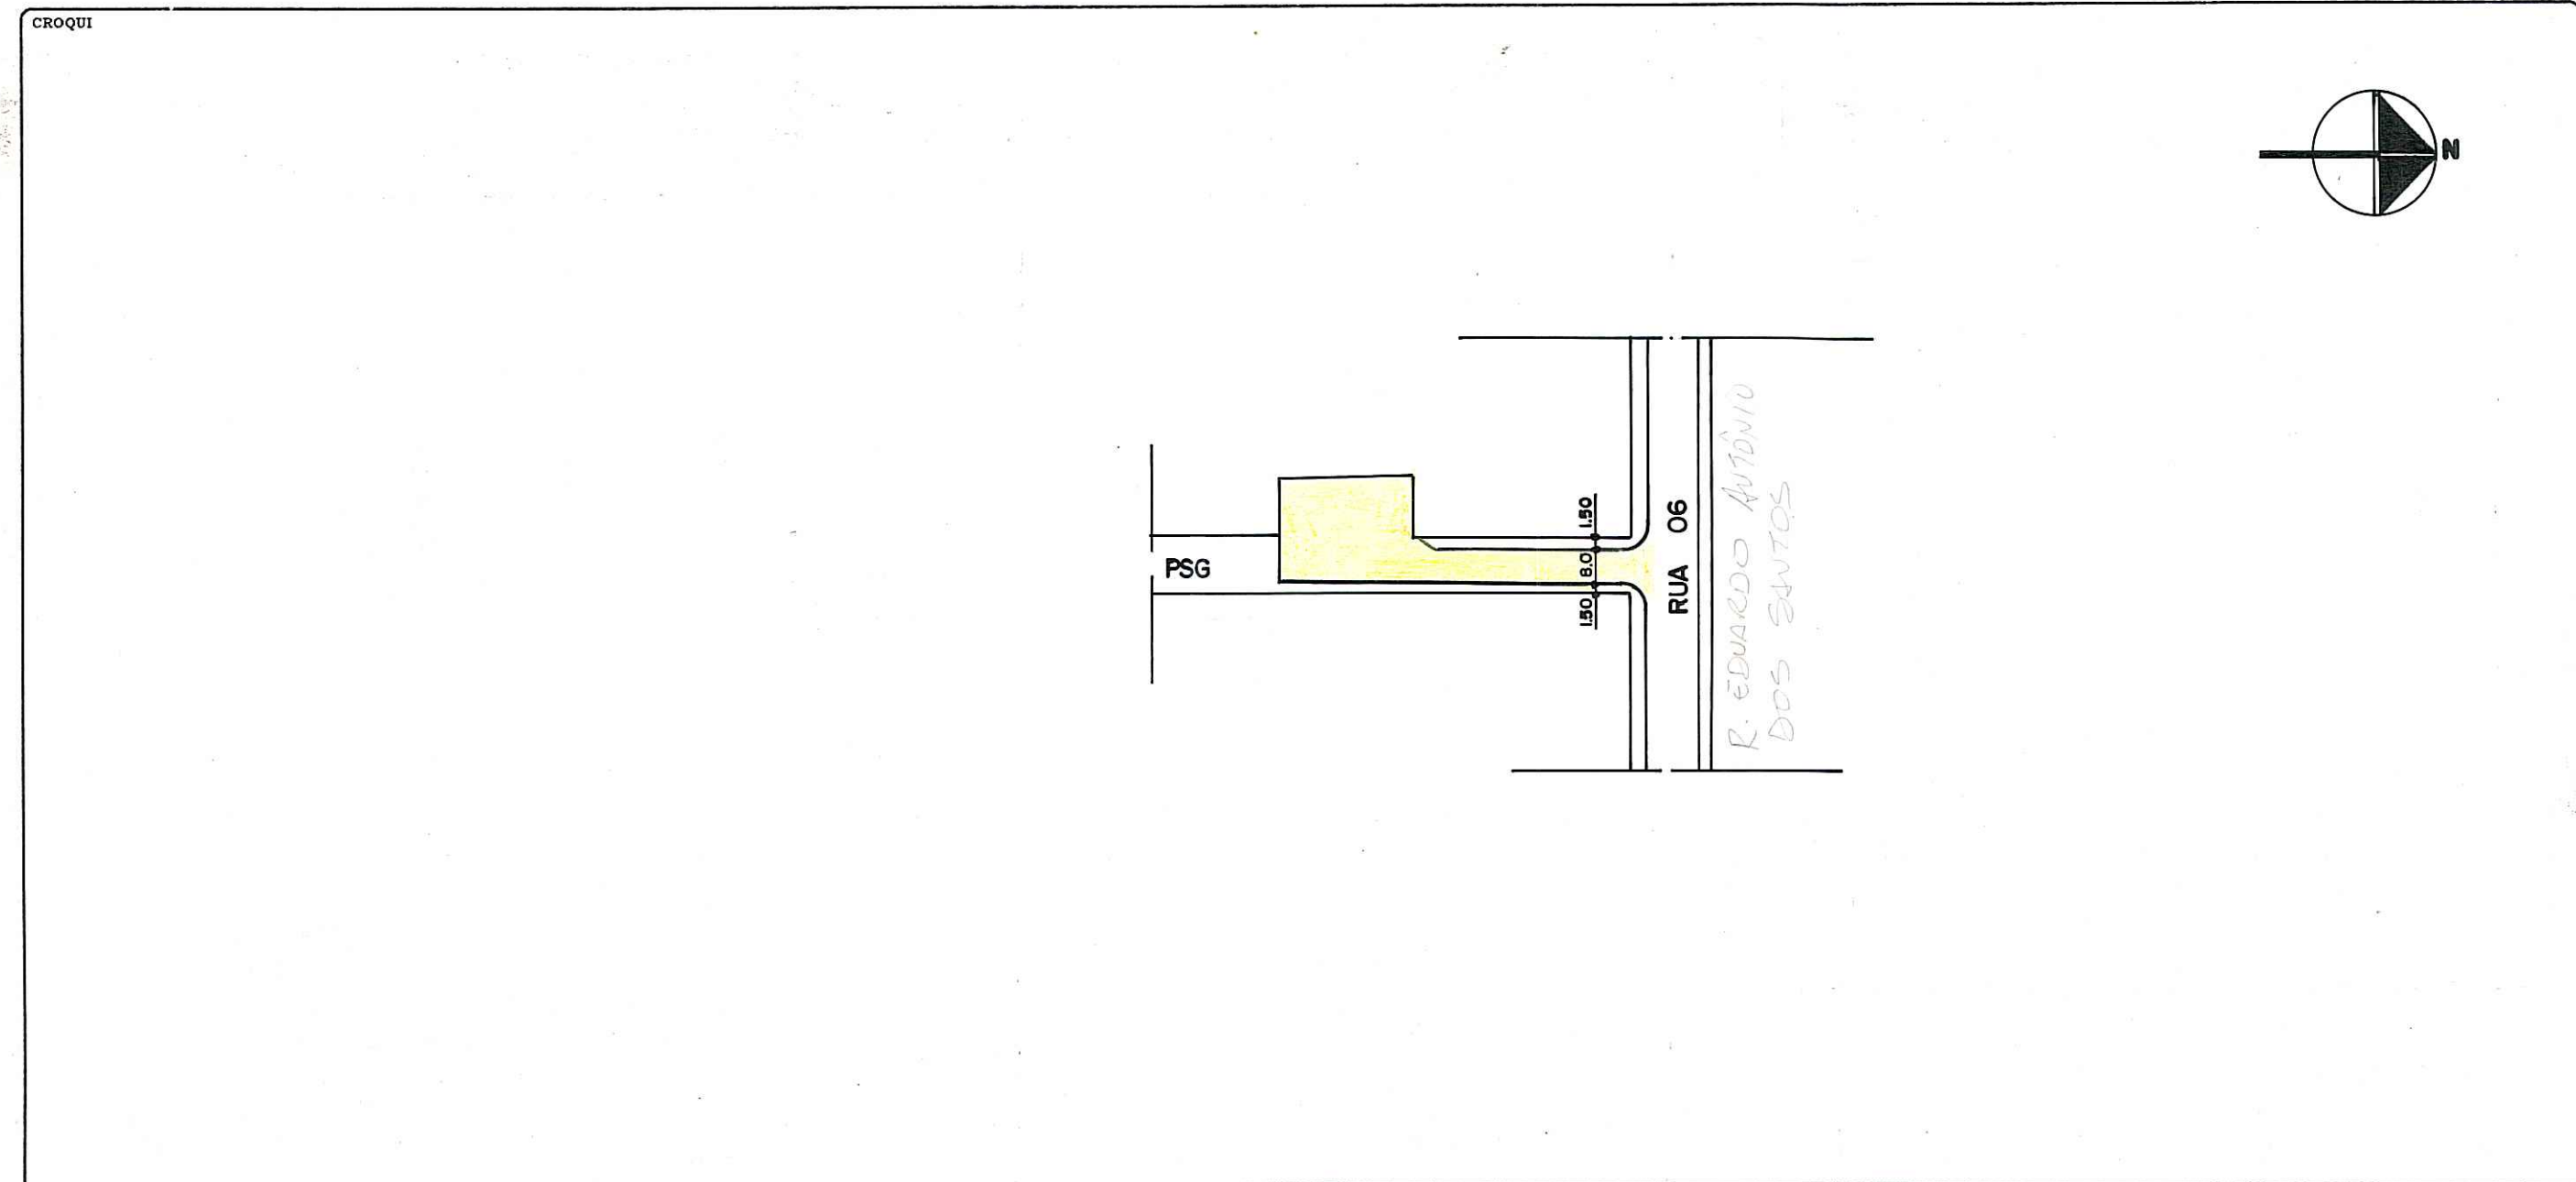

OBSERVAÇÕES
LOGRADOURO PÚBLICO CADASTRADO
PELA LEI 140/86-EM 20/12/2001
EXP. UNICO-02.237188.00.0

CTM 8880262 MAPA CADASTRAL 2987-2CII
DIVISÃO TERRITORIAL MZ:03 UEU:012
ESCALA 1:1000 BAIRRO SARANDI

DATA 01 / 02 / 2002 DESENHO *Revista* CHEFE DO SETOR *Revista*