

REVISADO EM 15.06.05 *J. Pinto*

PREFEITURA MUNICIPAL DE PORTO ALEGRE  
SPM - SPU - COORDENAÇÃO DE INFORMAÇÕES E PROCESSAMENTO  
UNIDADE DE REGISTRO E PROCESSAMENTO II


FICHA Nº 1016

PASTA Nº 297-A

CONTROLE DE LOGRADOUROS

*Rua digitalizada 14/06/05*

LOGRADOURO OLIVEIRA, RUA (ANTIGA RUA 37 - LOT. PRESID. COSTA E SILVA) LEI DE DENOMINAÇÃO 9734 de 05 maio de 2005

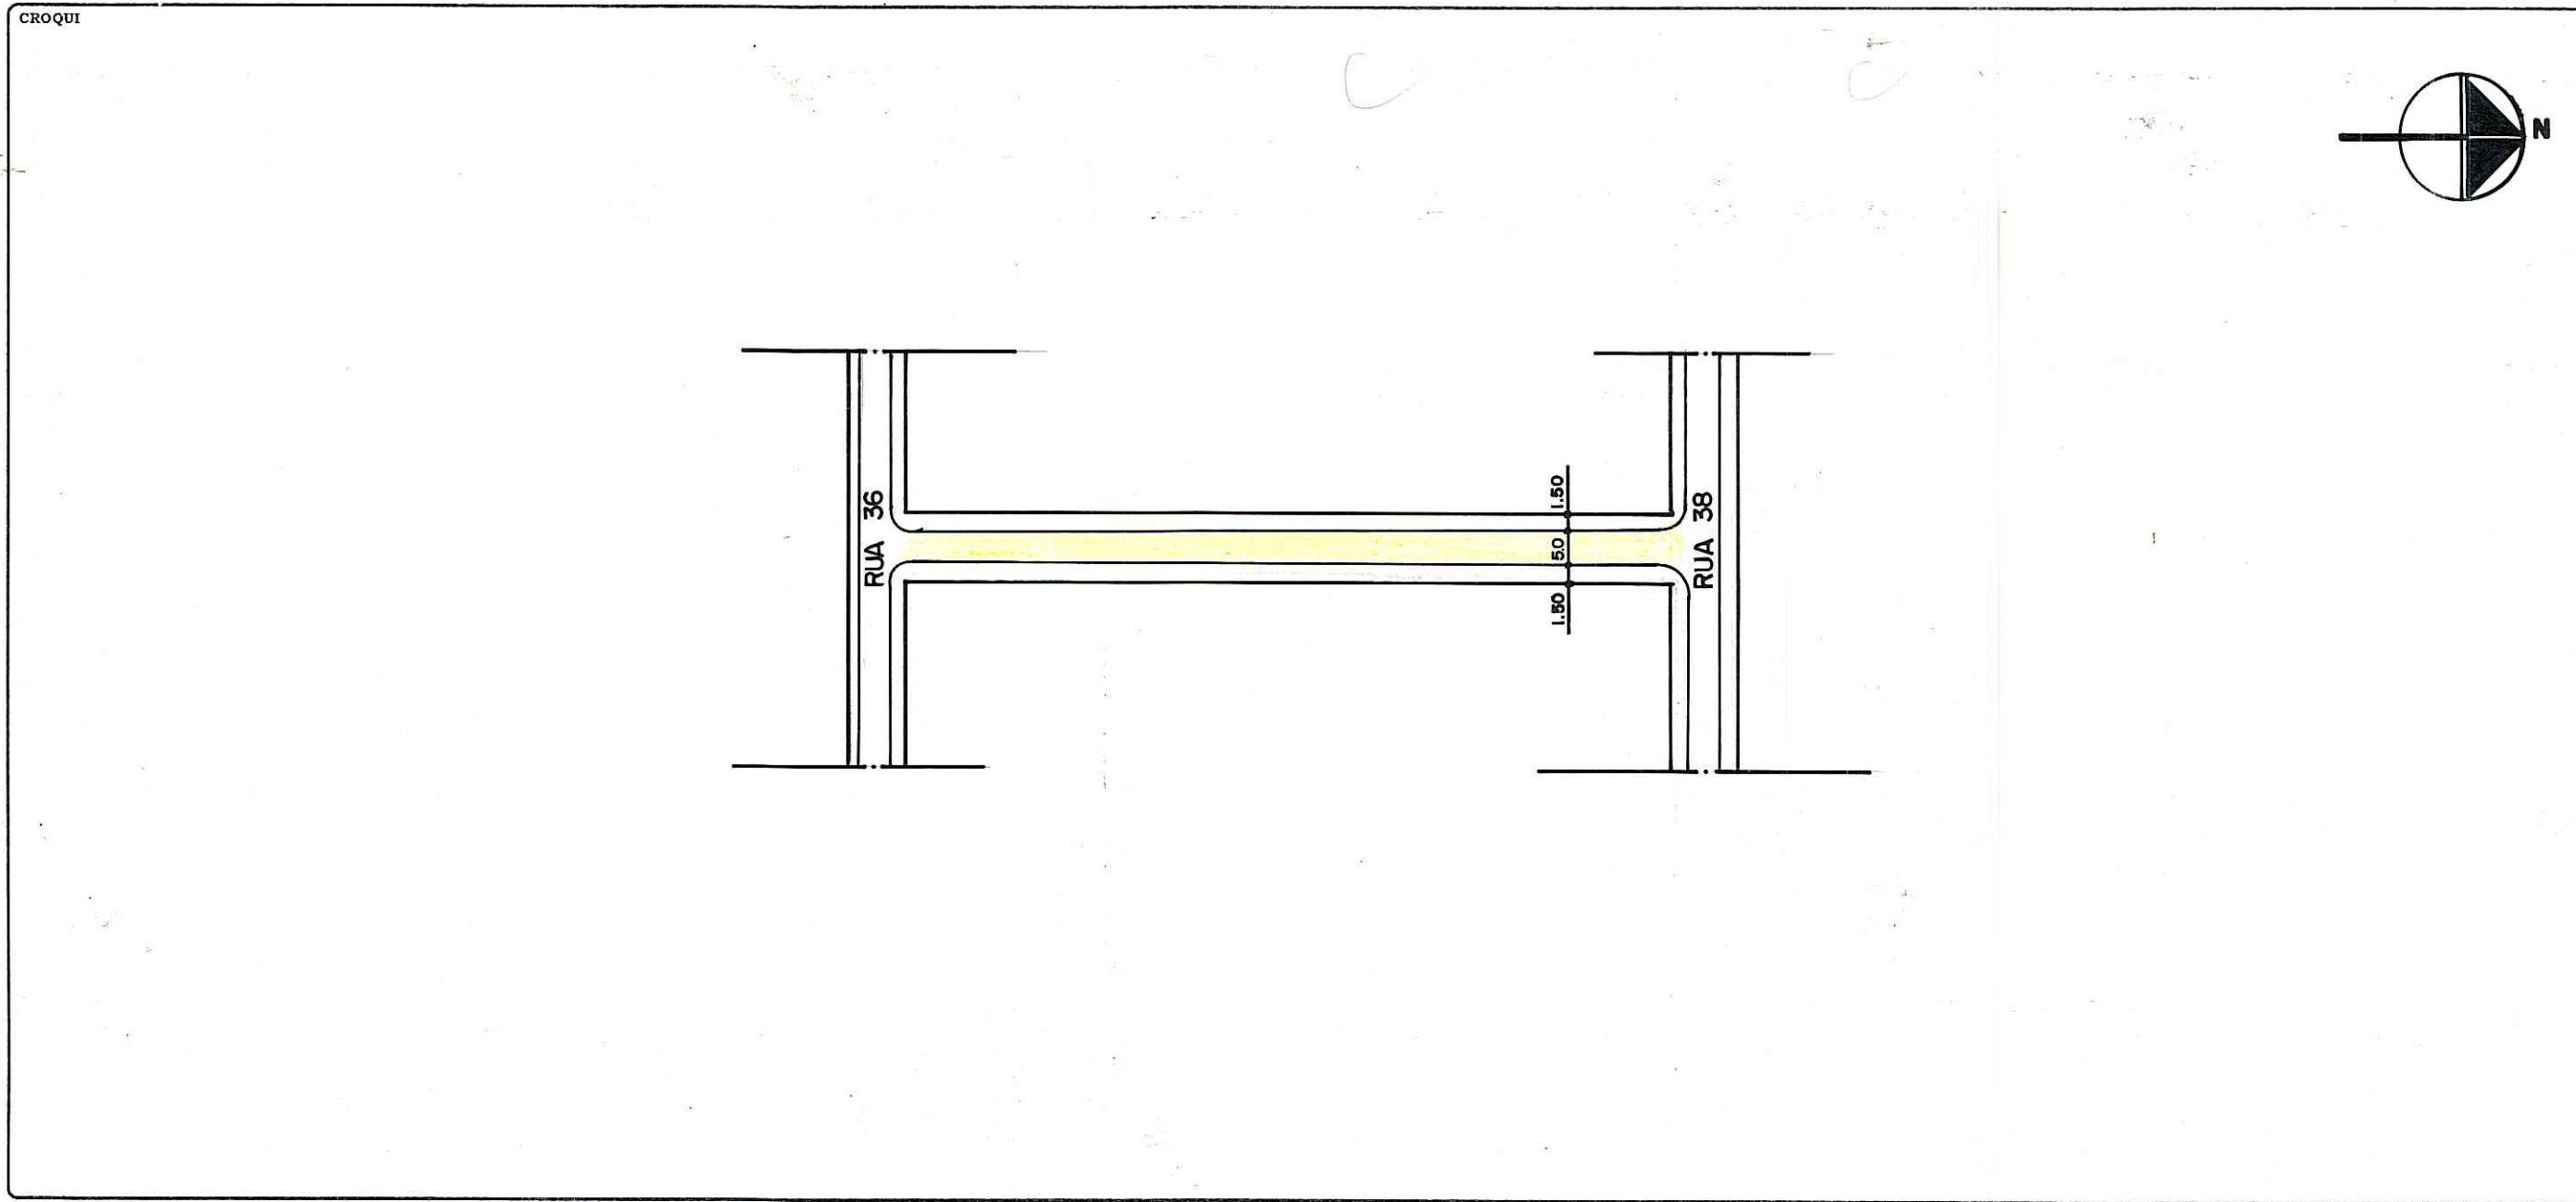

OBSERVAÇÕES  
**LOGRADOURO PÚBLICO CADASTRADO**  
PELA LEI 140/86-EM 20/12/2001

CTM 8880312	MAPA CADASTRAL 2987-2CII
DIVISÃO TERRITORIAL MZ:03 UEU:060	
ESCALA 1:1000	BAIRRO RUBEM BERTA

DATA 10 / 01 / 2002	DESENHO <i>Rubem Berta</i>	CHEFE DO SETOR <i>Jose Ricardo de Mouta Pen.</i> Matr. 9709.9 SPM - URPI - WC
------------------------	-------------------------------	--