


CONTROLE DE LOGRADOUROS

Patricia 19/9/06

LOGRADOURO RUA "B" - VILA SENHOR DO BOM FIM	LEI DE DENOMINAÇÃO
--	--------------------

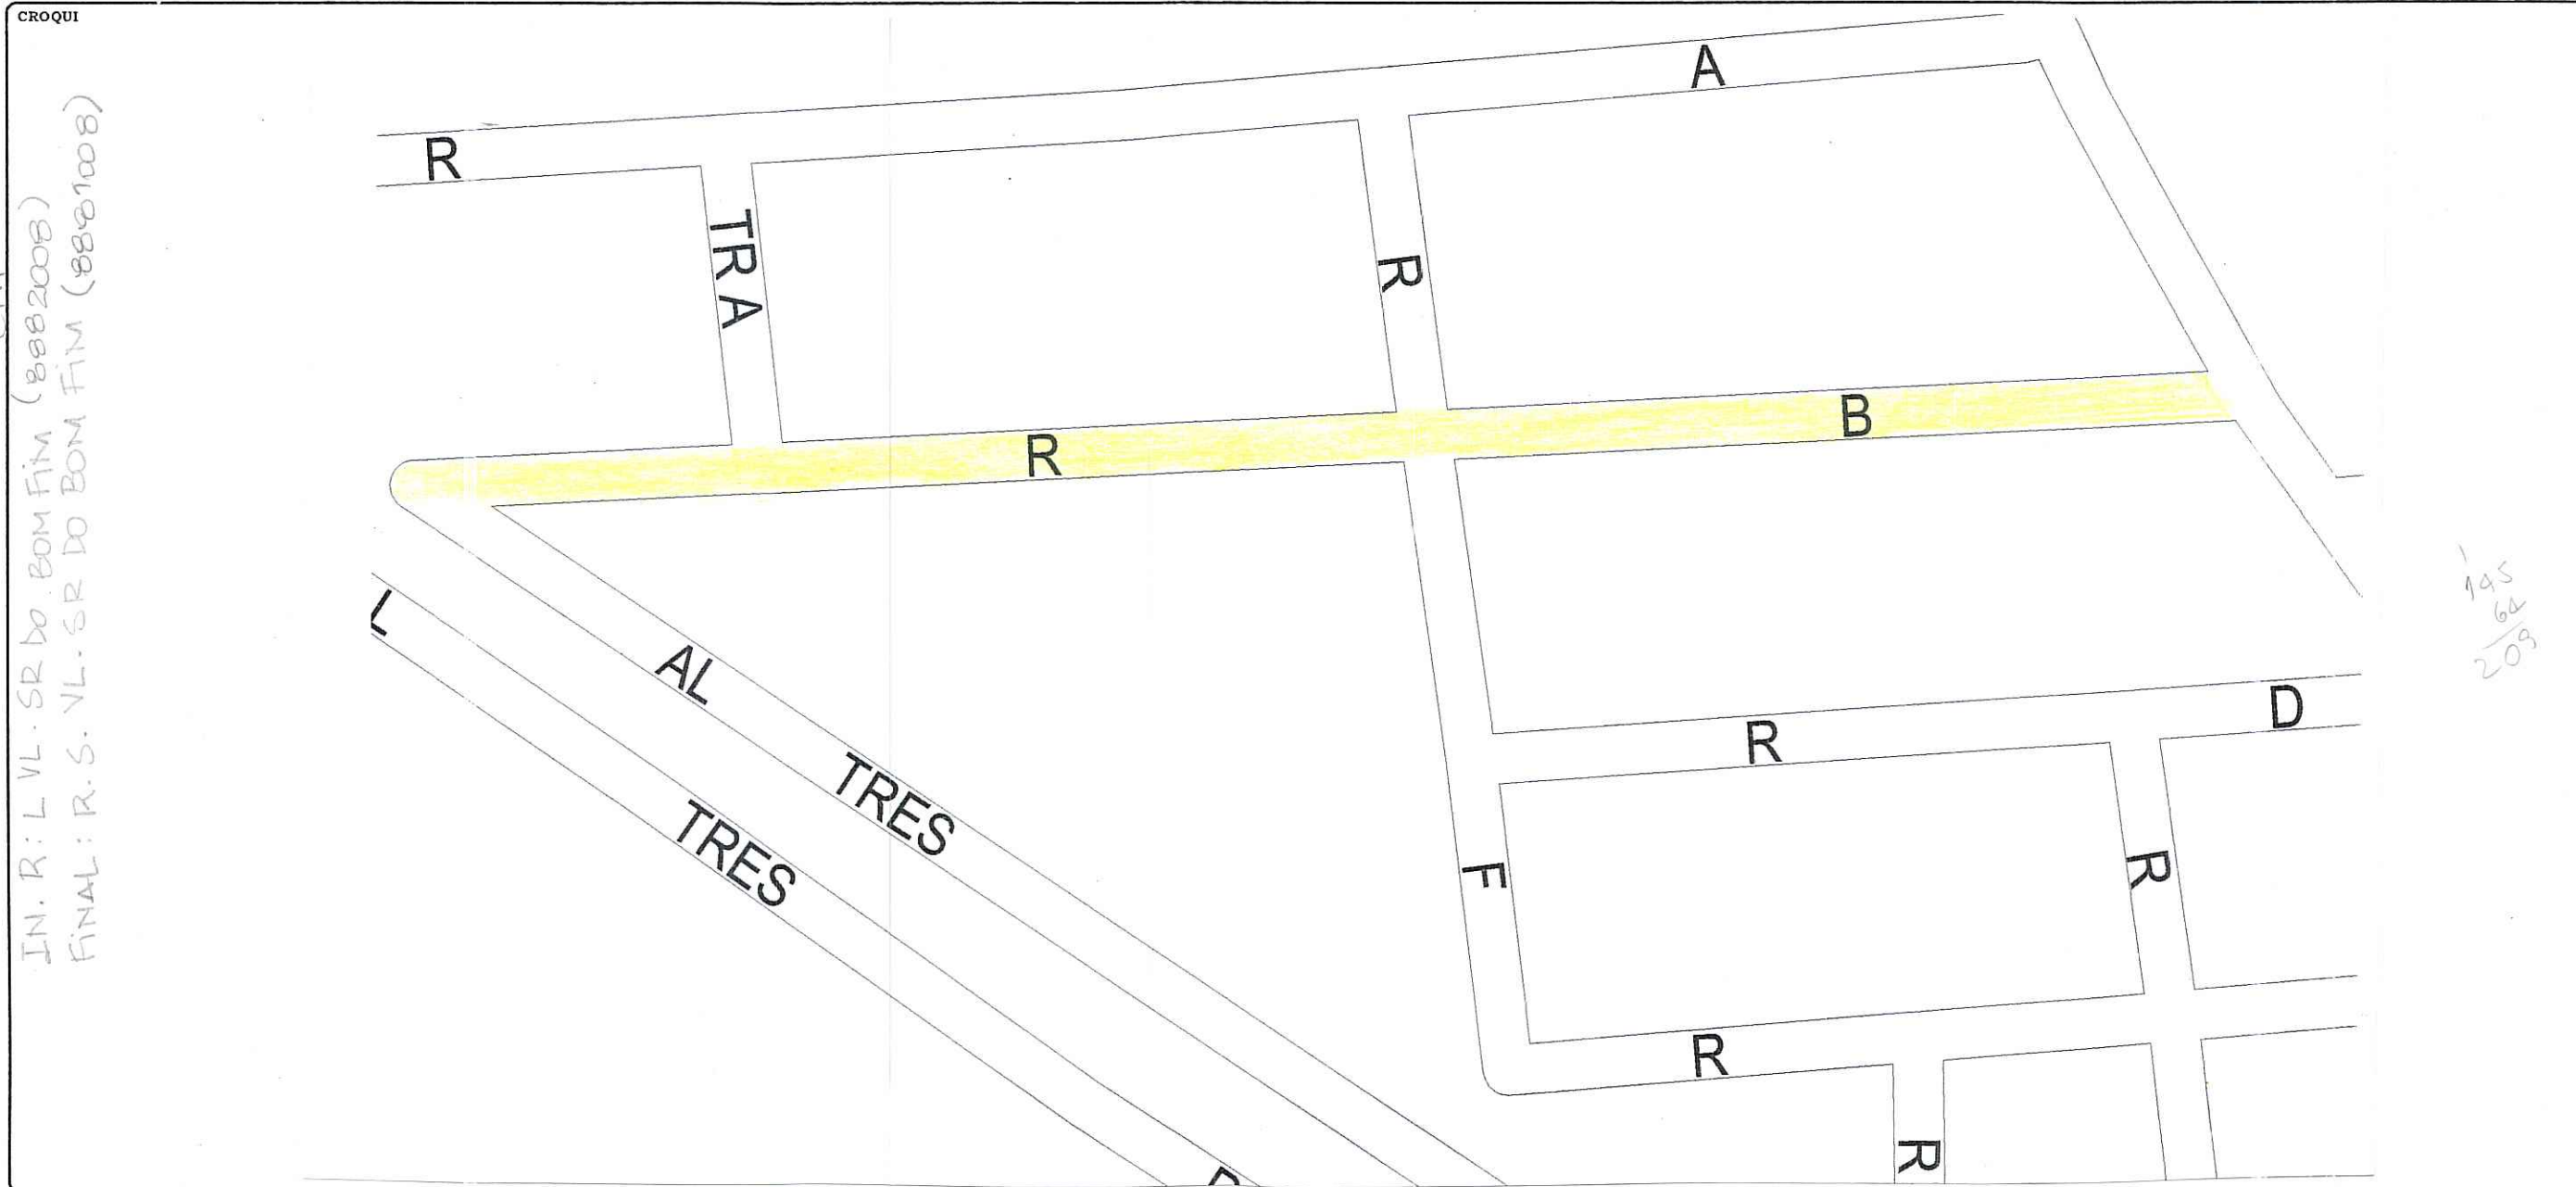

OBSERVAÇÕES **LOGRADOURO NÃO CADASTRADO**

CTM 8882201	MAPA CADASTRAL 2970-4 X IV
DIVISÃO TERRITORIAL MZ = 03 UEU = 004	
ESCALA	BAIRRO SARANDI


DATA 07 / 05 / 03	DESENHO <i>M Paula</i>	CHEFE DO SETOR <i>Jose Ricardo de Moraes</i>
-------------------	------------------------	--

Renato JR

ESRI ArcExplorer 2.0

RUA B - VL. SENHOR DO BOT FM

Map Title

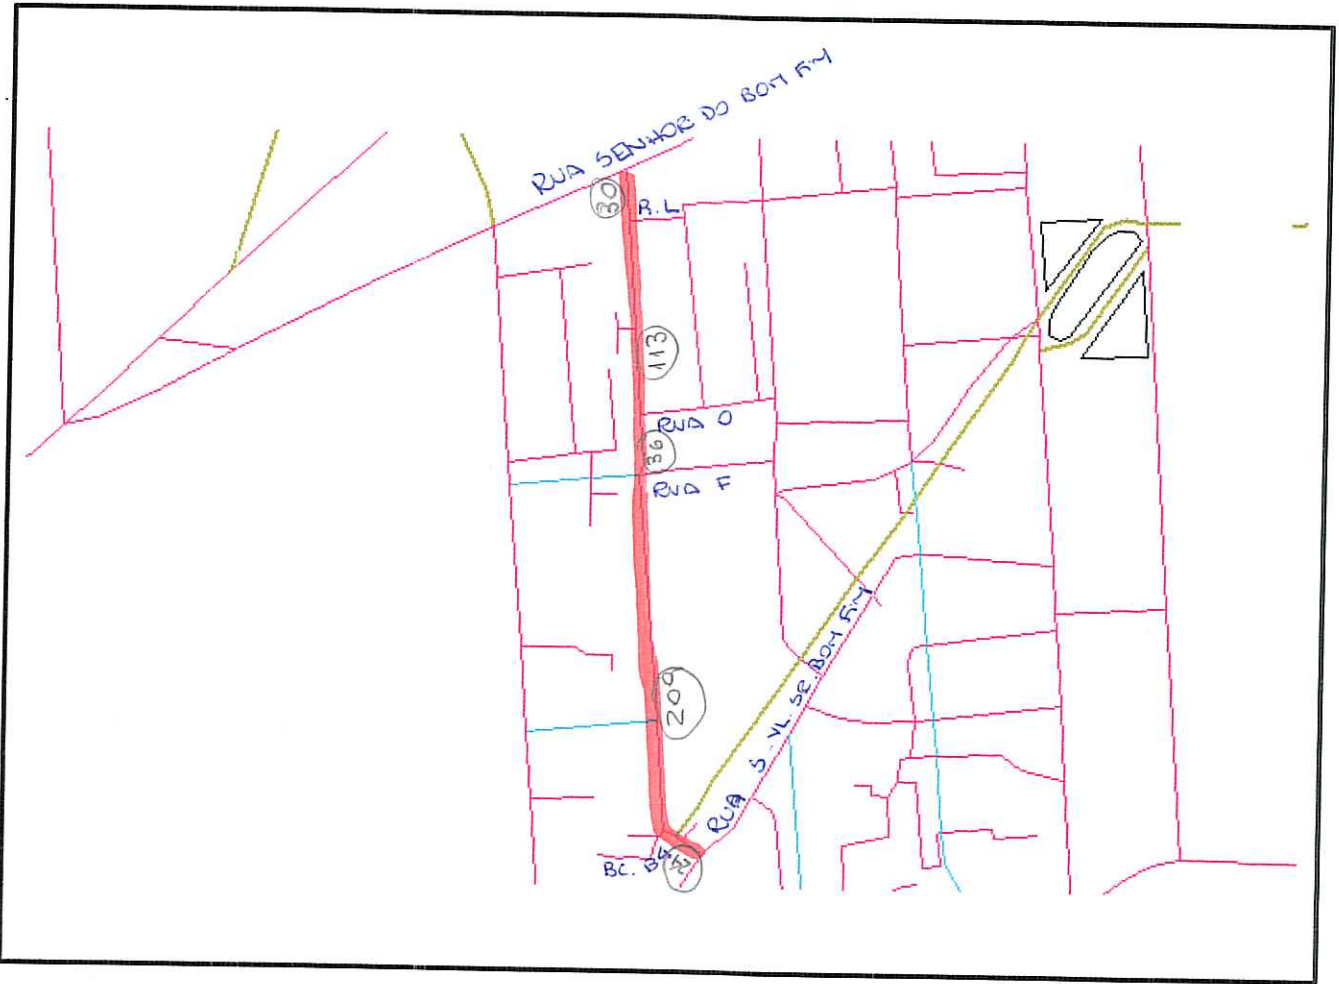

1\_EIXOS07\_2006 (TIPO)

- 0
- 1
- 2
- 3
- 4
- 6

sexta-feira, set 29 2006