

REVISADO JR


FICHA Nº
146
PASTA Nº

ATUAL: R JOSE DOS SANTOS

CONTROLE DE LOGRADOUROS

Digitalizado em 01.11.06 - Melini

LOGRADOURO (ANTIGA) **BEÇO "A2" - VILA ASA BRANCA**
LEI DE DENOMINAÇÃO

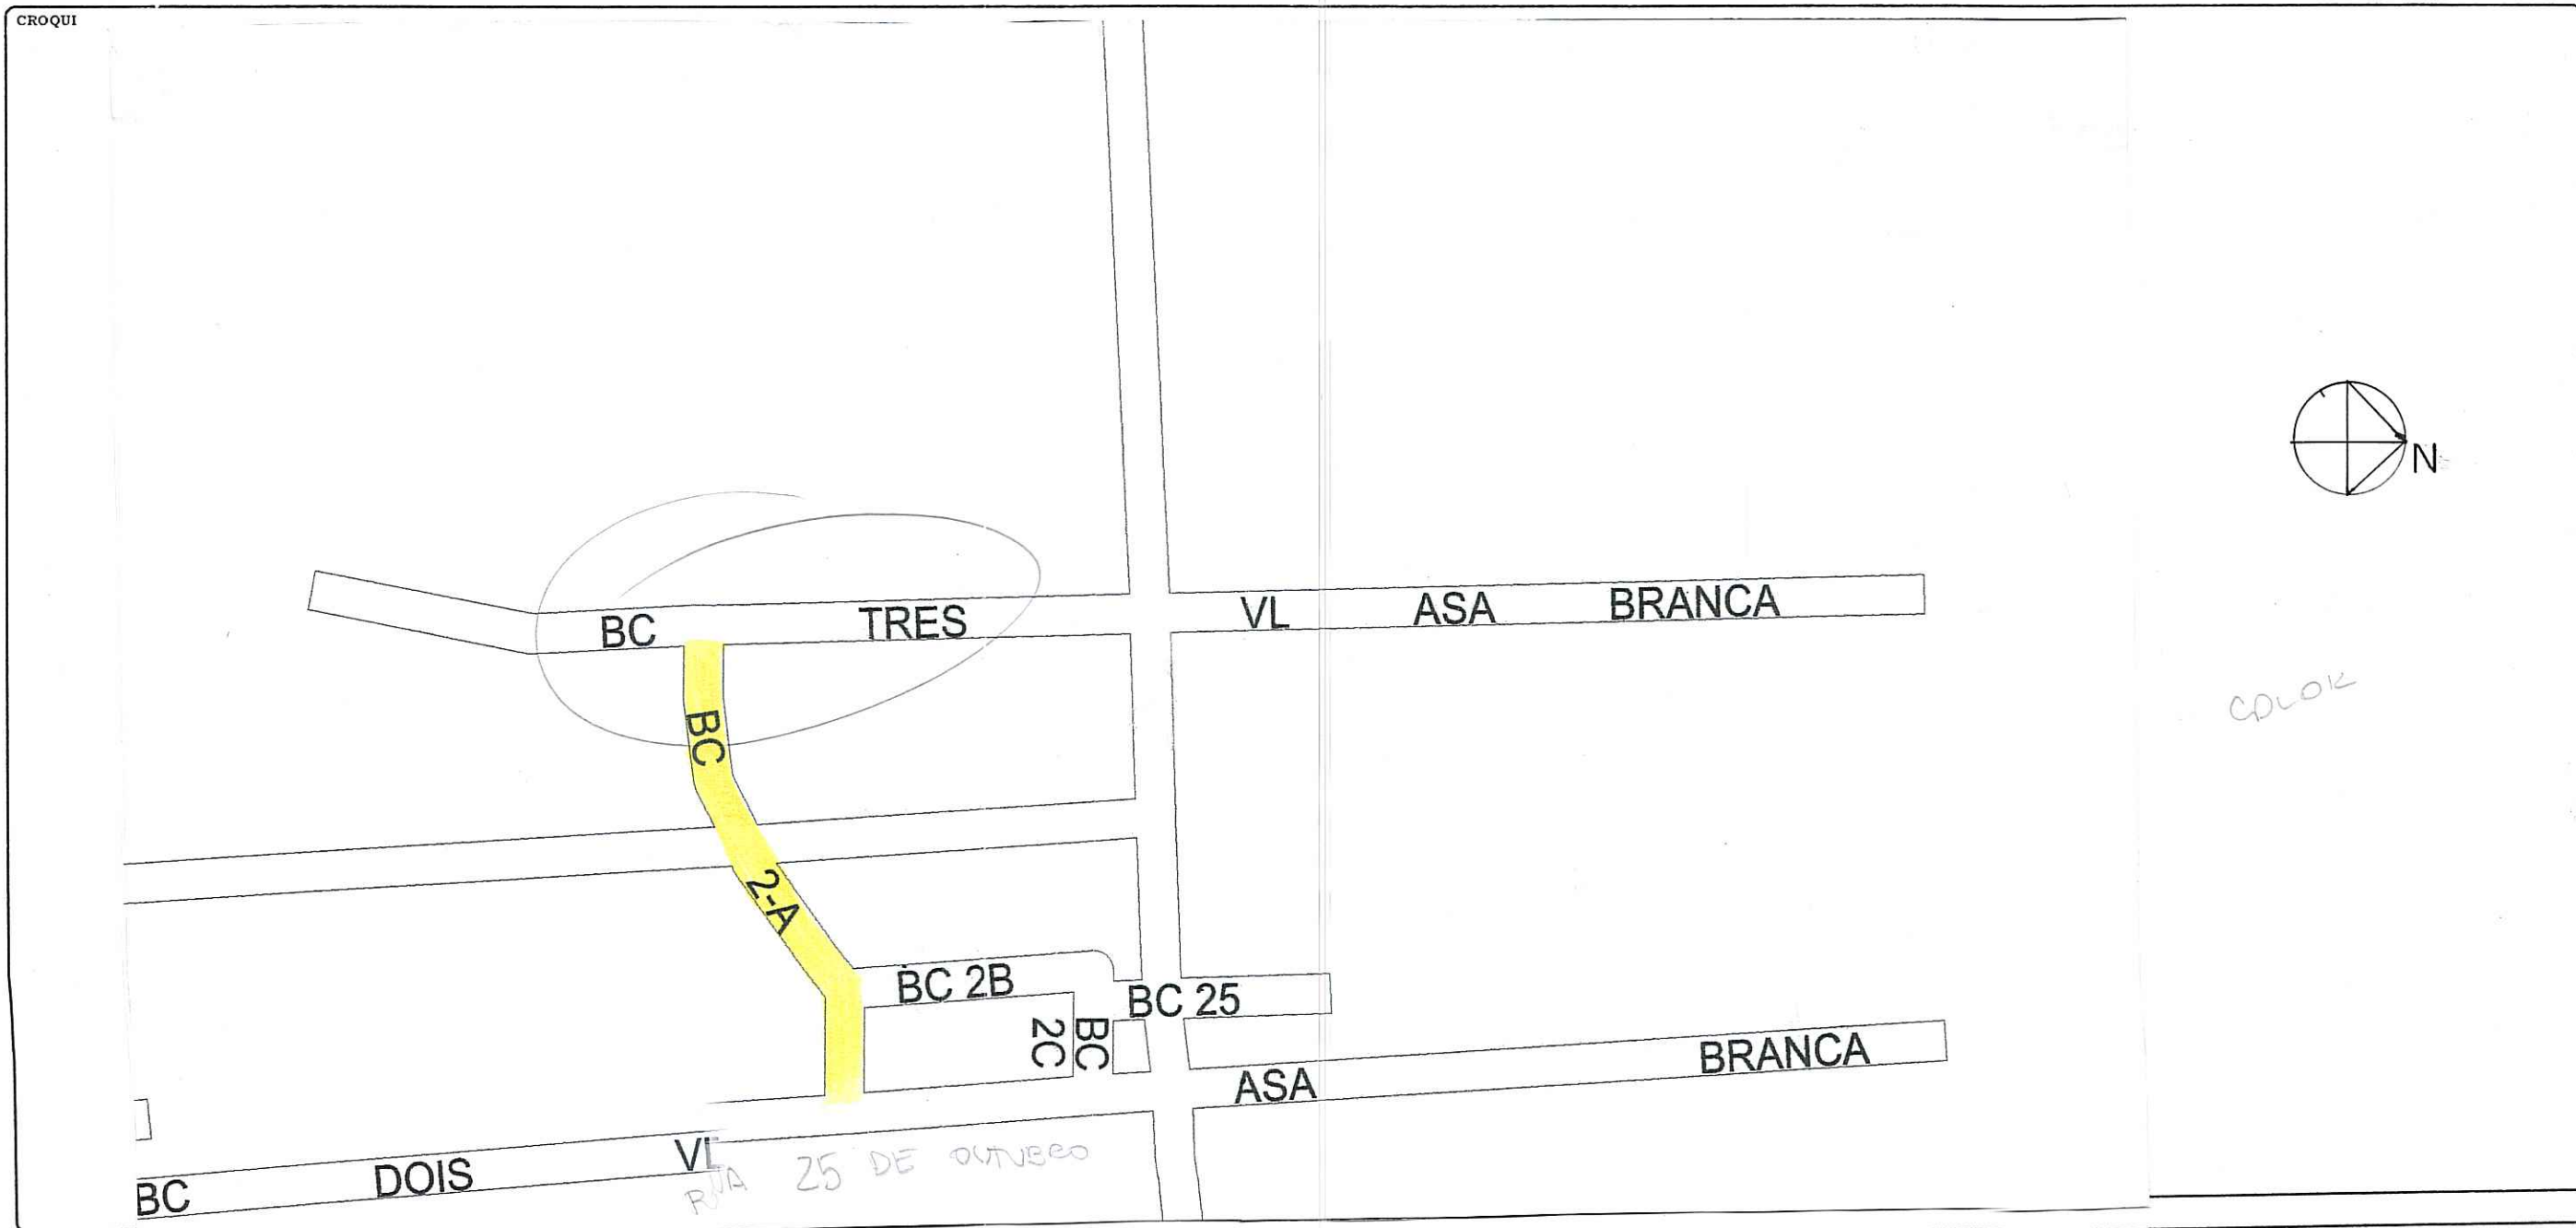

OBSERVAÇÕES
LOGRADOURO NAO CADASTRADO
PROCESSO QUE SOLICITOU CROQUI 02.072202.02.5

CTM **8883134** MAPA CADASTRAL **2970-4XIV**
DIVISÃO TERRITORIAL
MZ: 02 UEU: 032
ESCALA **1:1000** BAIRROS **SARANDI**

DATA **23 / 05 / 02** DESENHO **Stamone Mariana Fetter** CHEFE DO SETOR