


FICHA Nº \_\_\_\_\_  
 PASTA Nº \_\_\_\_\_

**CONTROLE DE LOGRADOUROS**

LOGRADOURO **ARMANDO PEDRO DA ROZA-RUA (ANTIGA RUA "UM"-VILA PITINGA)** LEI DE DENOMINAÇÃO **8570/00**

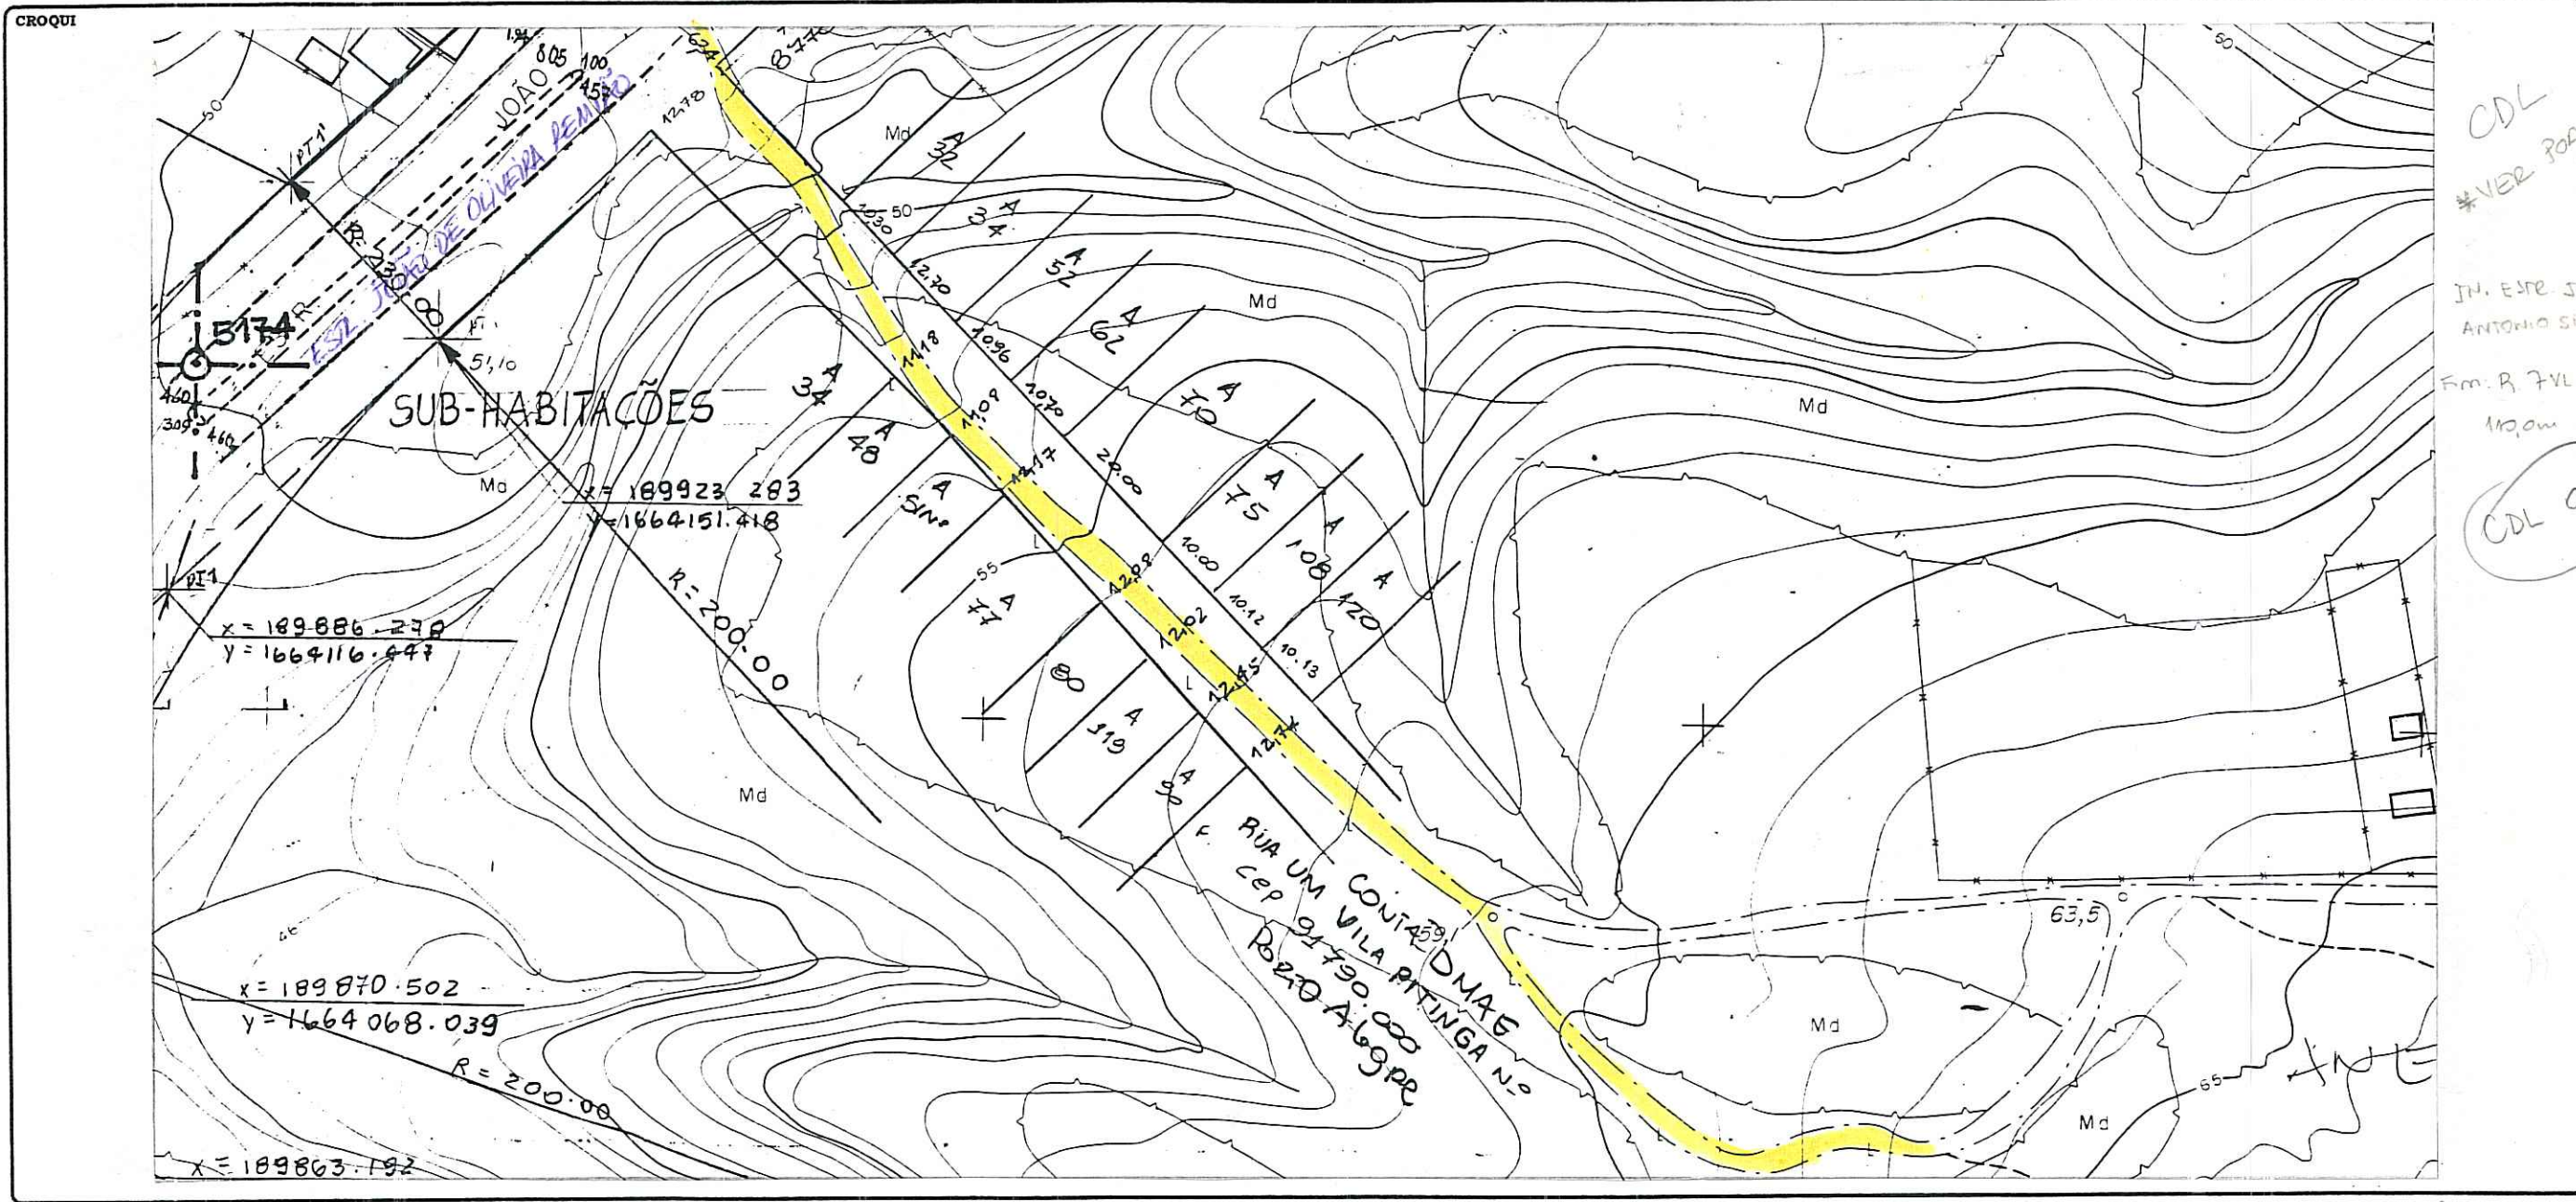

OBSERVAÇÕES  
**LOGRADOURO NÃO CADASTRADO**  
 EXP. QUE SOLICITOU CROQUI: 02.074545-99.0.

CTM	8965022	MAPA CADASTRAL	2987-2 MIV
DIVISÃO TERRITORIAL	UTSR=82 UTP=07		
ESCALA	1:1000	BAIRRO	RESTINGA

DATA 16 / 11 / 99 DESENHO ANDRÉIA LEONARDI CHEFE DO SETOR [Signature]