

Revisado 21.11.05 J. Ruotto

Ano digitalizado 10/11/08

PREFEITURA MUNICIPAL DE PORTO ALEGRE

SPM.CIP.URP2


LOGRADOURO: PORTO RICO, RUA
ANTIGA RUA "P"

LETRA _____

FICHA N° _____

CROQUI:

Parcialmente
Fez conforme
POA no
Caixabatedo

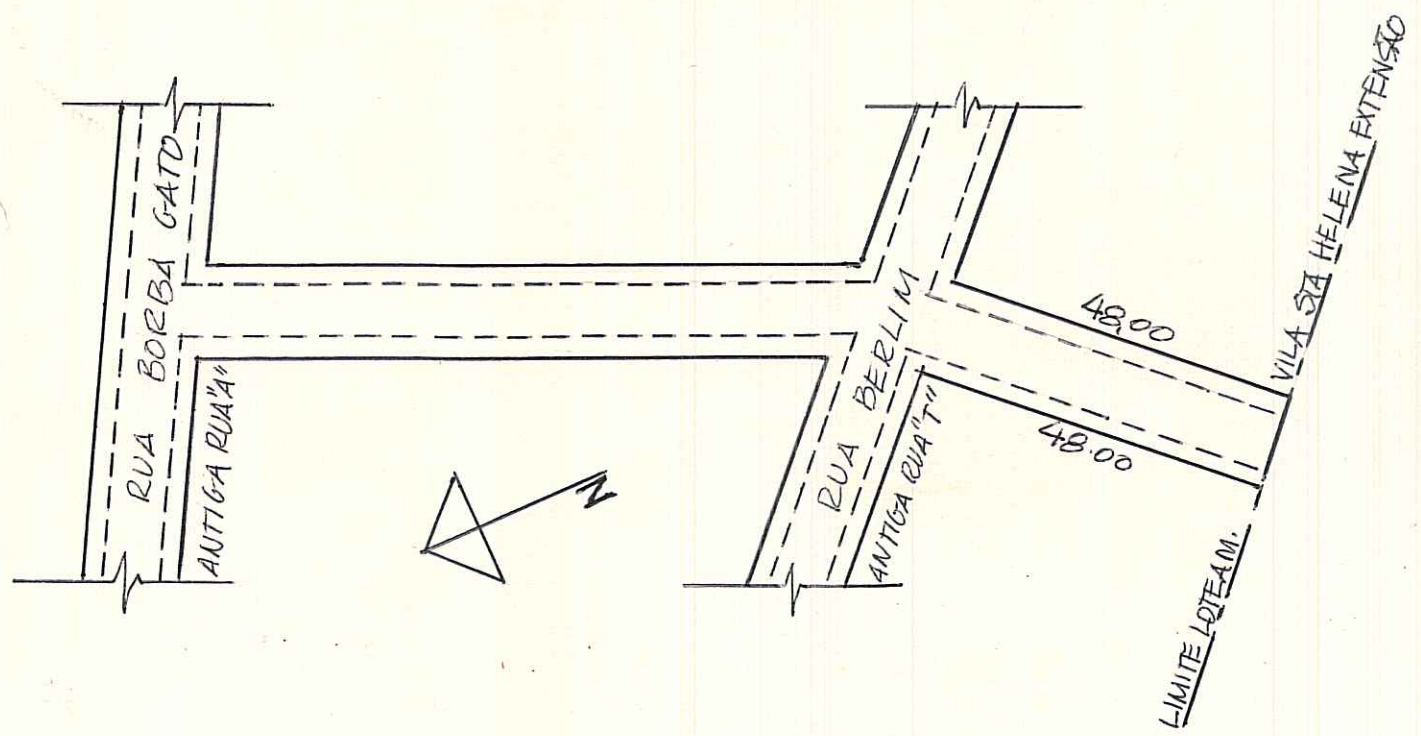

AEROS: 2987 2MII (1/5000)
2987 2M88 (1/1000)

LARGURA DA VIA: 12,00 METROS

CDL:
IN: BOERBA GATO
FIM: VALE, 70m APPS.

M2:06 DEV: 0/6

CTM 8969115 UTSI 61 UTF09

OBS: LOGRADOURO PÚBLICO CADASTRADO
ADMINISTRATIVAMENTE FELO PROCESSO 02.271188.00,5 FM 19.09.94

LDT. V. STA HELENA EXTENSAO
PASTA 600

ESCALA APROXIMADA 1:1000	
TIPO DE PAVIMENTO	
PARALELEPÍPEDO	<input type="checkbox"/>
PEDRA IRREGULAR	<input type="checkbox"/>
ASFALTO	<input type="checkbox"/>
CONCRETO	<input type="checkbox"/>
ENCASCALHADO	<input type="checkbox"/>
TERRENO NATURAL	<input type="checkbox"/>
SAIBRO	<input type="checkbox"/>

DESENHO: SUSAWA

CHEFE DO SETOR: V. Hausen

DATA: 26/11/97

SPM.CIP.URP2
Mat. 35103.4