


PREFEITURA MUNICIPAL DE PORTO ALEGRE

SPM - CIP - URP2

LOGRADOURO: ARCO-IRIS, RUA
ANTIGA RUA "R" LOTEAM. VILA
SANTA HELENA (EXTENSÃO)

LETRA _____
FICHA Nº _____

CROQUI:

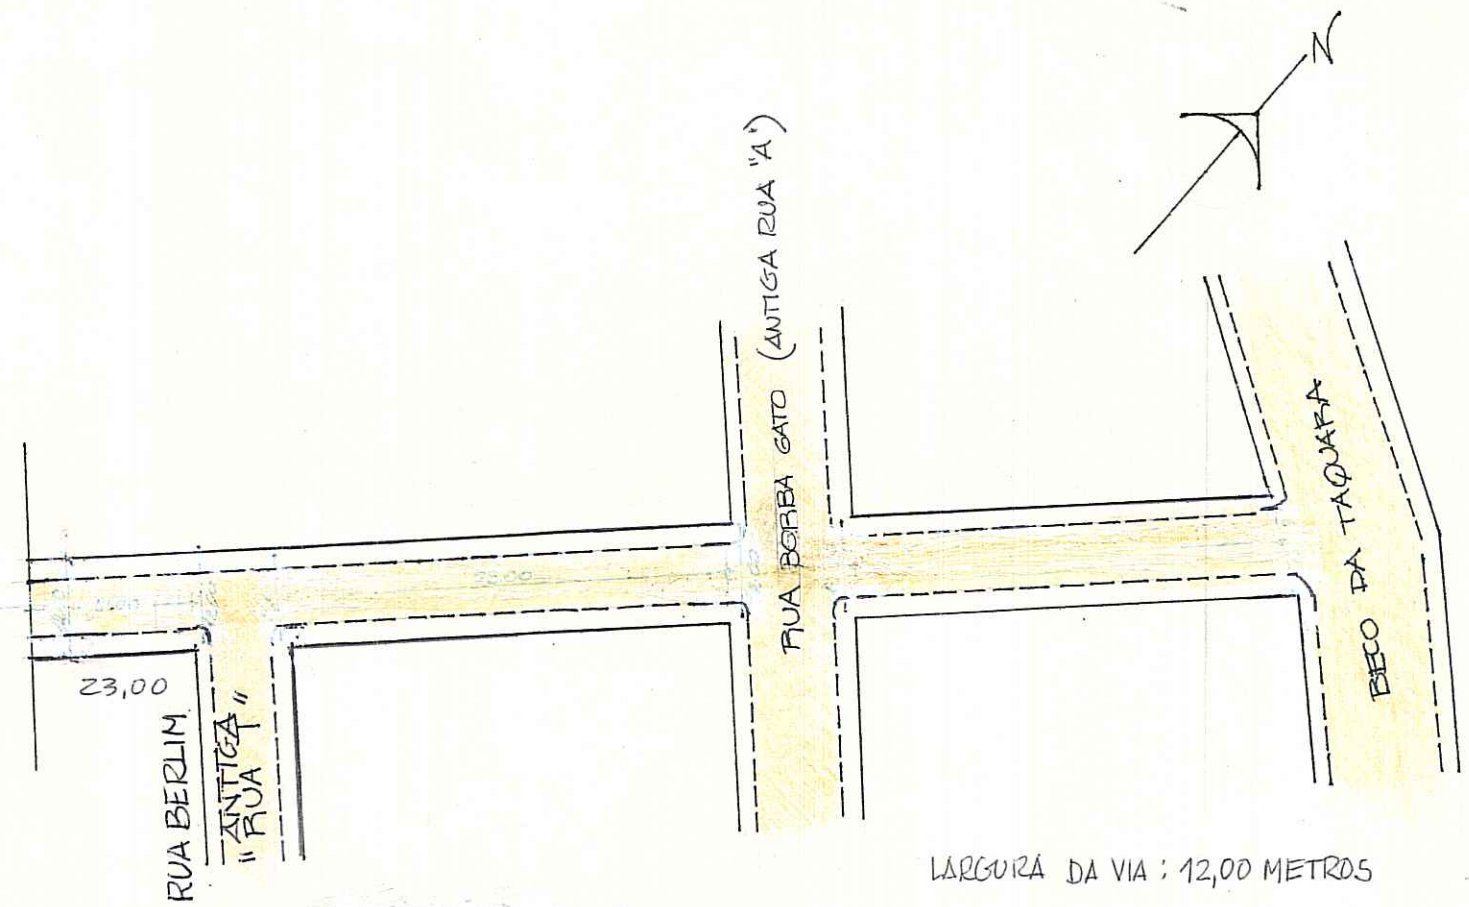

LARGURA DA VIA : 12,00 METROS

AEROS: 2987 2M II (1/5000)
2987 2M 28 (1/1000)

CTM 8969263

OBS: LOGRADOURO PÚBLICO CADASTRADO
CADASTRAMENTO ADMINISTRATIVO PELO PROCESSO 02.271188.005 EM 19/09/94

UTSI 61 / UTF 09
EXTENSÃO DA VILA SANTA HELENA (VIAMÃO)
PA STA 600
BAIRRO = LOMBA DO PINHEIRO

ESCALA APROXIMADA 1:1000

TIPO DE PAVIMENTO

PARALELEPÍPEDO	<input type="checkbox"/>
PEDRA IRREGULAR	<input type="checkbox"/>
ASFALTO	<input type="checkbox"/>
CONCRETO	<input type="checkbox"/>
ENCASCALHADO	<input type="checkbox"/>
TERRENO NATURAL	<input type="checkbox"/>
ENSAIBRADO	<input checked="" type="checkbox"/>

DESENHO: DENISE GRANK

CHEFE DO SETOR: Mauren 25-1197

DATA 25 / 04 / 94