


PREFEITURA MUNICIPAL DE PORTO ALEGRE
 S. M. O. V. — S. U. P. M.
 DIVISÃO DE URBANIZAÇÃO

LOGRADOURO: **ADOLFO ANELES**
RUA
 ANTIGA RUA "V" - LEI Nº 7933/96

LETRA _____
 FICHA Nº **64**

CROQUI:

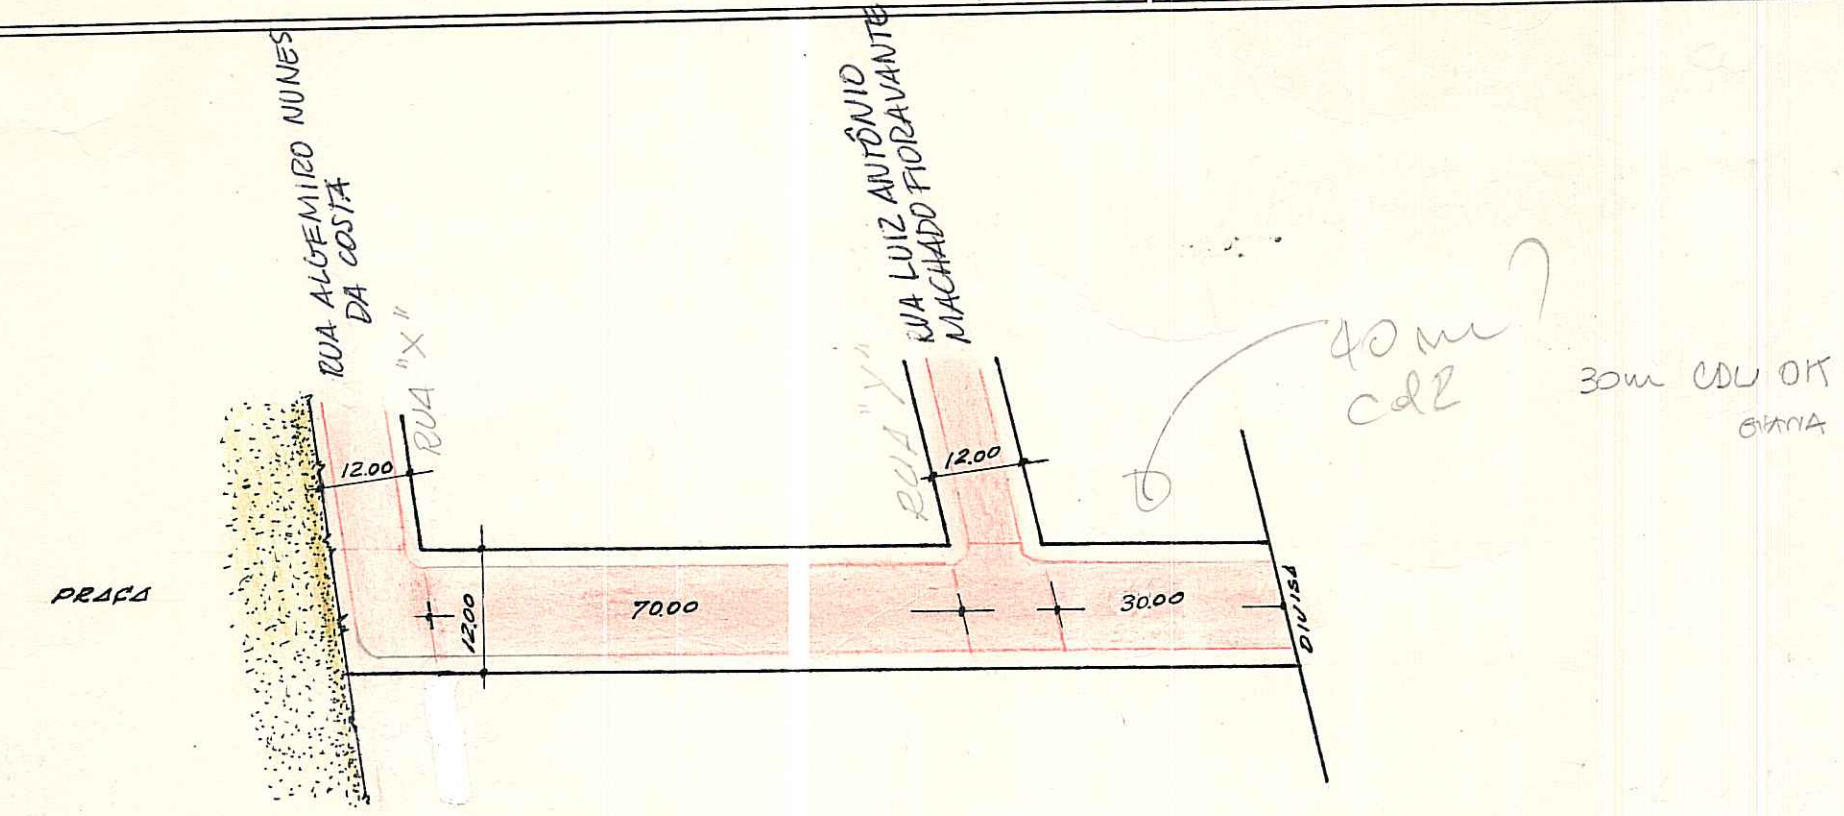

LARGURA MÉDIA DA VIA: 12,00 METROS
 EXTENSÃO: 112,00 METROS

AERO 2987-2 C IV (ESC. 1/5000)

OBS: LOGRADOURO CADASTRADO DE ACORDO COM A L.C. 140/85 P/E.U. 02.218843.00.0 EM 16-10-91.

1:5000 - 2987-2 C IV UTS: 129 M2 03 Lot. VILA SAFIRA
 2987 20 83 - 1:1000 UTP: 107 UEU 12 BAIRRO PROSPERIDADE ALVES
 CTH 8977035 PISTA 268 MARINHO JOTA

DESENHO: *Willy Paulo Machado* CHEFE DO SETOR: *WPP* DATA: *29/10/91*
 SAG - DU - SMOV

ESCALA APROXIMADA 1:1000

TIPO DE PAVIMENTO

PARALELEPÍEDO	_____
PEDRA IRREGULAR	_____
ASFALTO	_____
CONCRETO	_____
ENCASCALHADO	_____
TERRENO NATURAL	_____