

# PREFEITURA MUNICIPAL DE PORTO ALEGRE

S. M. O. V. - S. U. P. M.  
DIVISÃO DE URBANIZAÇÃO

LOGRADOURO: ALGEMIRO ANTÔNIO DOS


LETRA \_\_\_\_\_

SANTOS - RUA

FICHA Nº \_\_\_\_\_

ANTIGA RUA "N" - LEI Nº 7116/92. ✓

CROQUI:

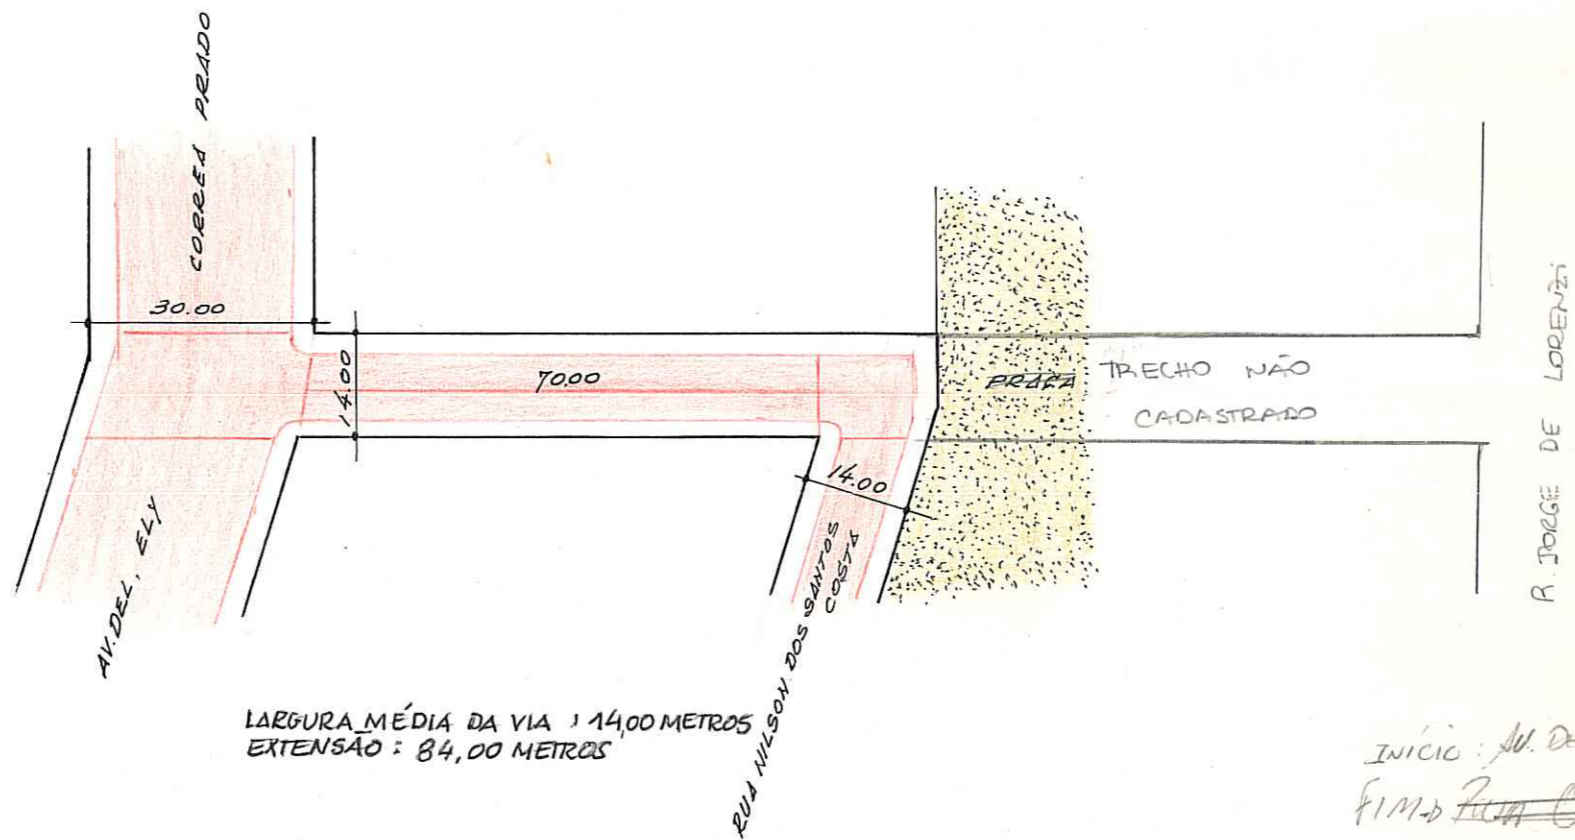

INÍCIO: AV. DEL. ELY CORREIA PRADO  
FIM: ~~RUA ORIGENES LEZES?~~  
R. JORGE DE LORENZI

AERO 2987-2 CTV (1/5000)  
2987-2 C83 (1/11000)

UTSI: 29  
UTR: 09

CTM 8977134

OBS: LOGRADOURO CADASTRADO DE ACORDO COM A L.C. 140/86 P/ E.U. 02.218843.00.0 EM 16-10-91.

ESCALA APROXIMADA 1:1000	
TIPO DE PAVIMENTO	
PARALELEPÍPEDO	<input type="checkbox"/>
PEDRA IRREGULAR	<input type="checkbox"/>
ASFALTO	<input type="checkbox"/>
CONCRETO	<input type="checkbox"/>
ENCASCALHADO	<input type="checkbox"/>
TERRENO NATURAL	<input type="checkbox"/>

LOT. VILA SAFIRA  
BAIRRO Nônio Quintana  
PASTA 268

DESENHO: Willy Paulo Machado  
Desenhista - Matr. 83424  
SAC - DU - SMOV

CHEFE DO SETOR: [Signature]

DATA: 27 / 12 / 91