

REVISADO EM 17.12.04 *J. Ruatto*

Digitizada em 10/12/04 Bionco


PREFEITURA MUNICIPAL DE PORTO ALEGRE

SPM - CIP - URP II

LOGRADOURO: **JORGE DE LORENZI, RUA** LEI DENOM. 8701/01
ANTIGA RUA I - VILA SAFIRA

LETRA _____
FICHA Nº _____

CROQUI:

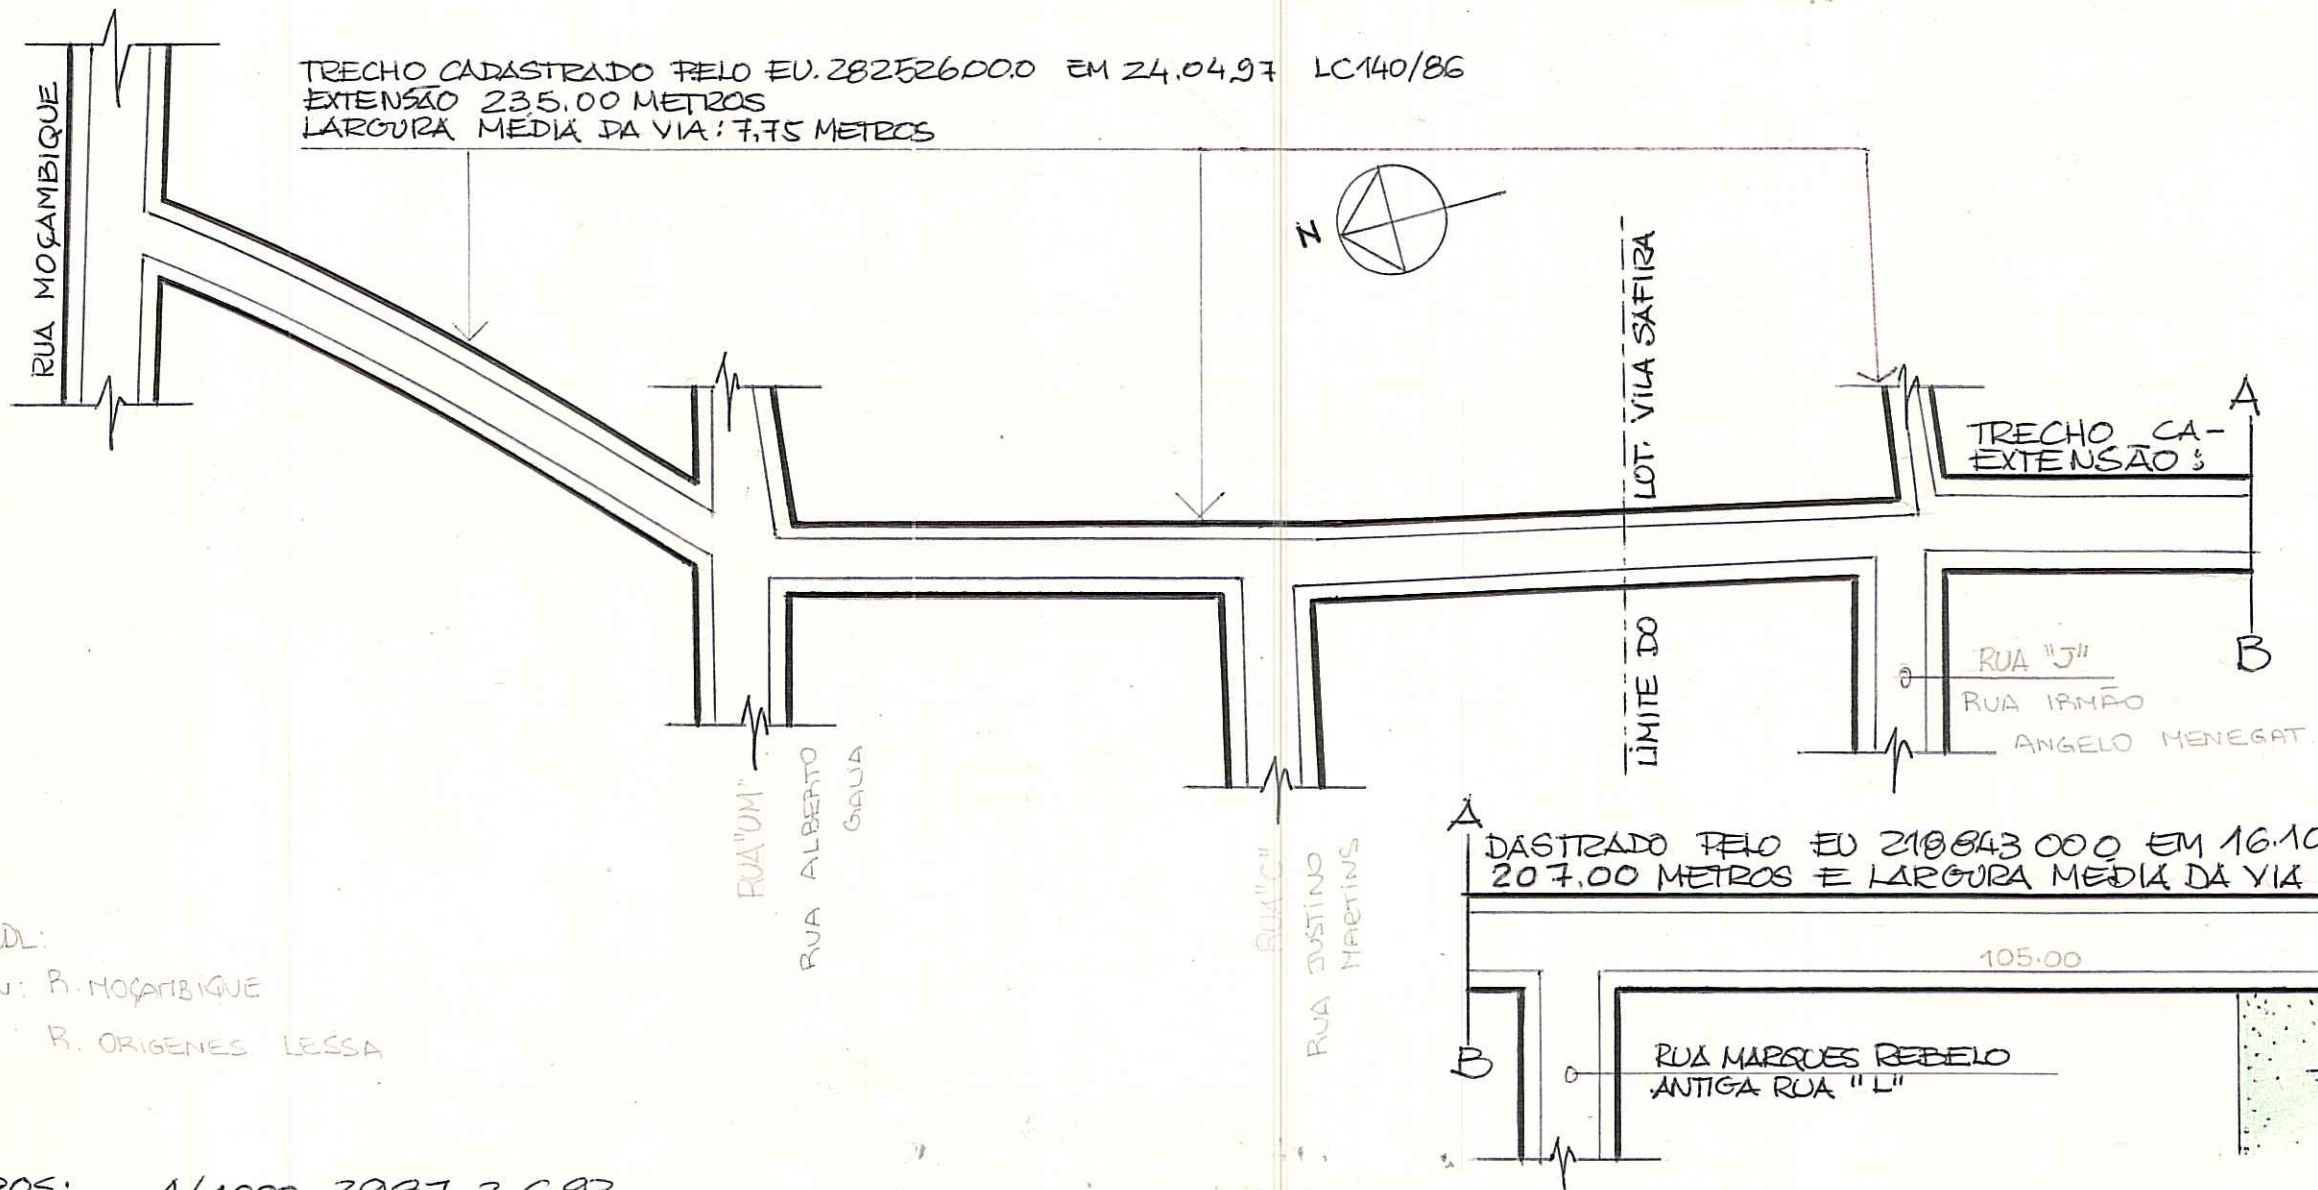

Ver p. 01

CDL:
IN: R. MOÇAMBIQUE
PI: R. ORIGENES LESSA

AEROS: 1/1000 2987-2 C93
1/5000 2987-2 CII

OBS:

CTM: 8977183
UTSI: 29 MZ: 03
UTR: 09 UEU: 124
LOT. VILA SAFIRA - PISTA 268
BAIRRO PROTÁSIO ALVES

DESENHO: *Mausen*
CHEFE DO SETOR: *Mausen* ARO SINAIA D. HAUSEN
SPM - CIP - URP II
MATR. 35106.4

DATA 23/04/98

ESCALA APROXIMADA 1:1000

TIPO DE PAVIMENTO

PARALELEPIEDO	<input type="checkbox"/>
PEDRA IRREGULAR	<input type="checkbox"/>
ASFALTO	<input type="checkbox"/>
CONCRETO	<input type="checkbox"/>
ENCASCALHADO	<input type="checkbox"/>
TERRENO NATURAL	<input type="checkbox"/>