

# PREFEITURA MUNICIPAL DE PORTO ALEGRE

S. M. O. V. - S. U. P. M.  
DIVISÃO DE URBANIZAÇÃO


LOGRADOURO: LEDO GUIMARÃES

LETRA 7.

MARIANTE - RUA  
*antiga rua "H" e rua "30" - Lei 488/51*

FICHA Nº 35

CROQUI:

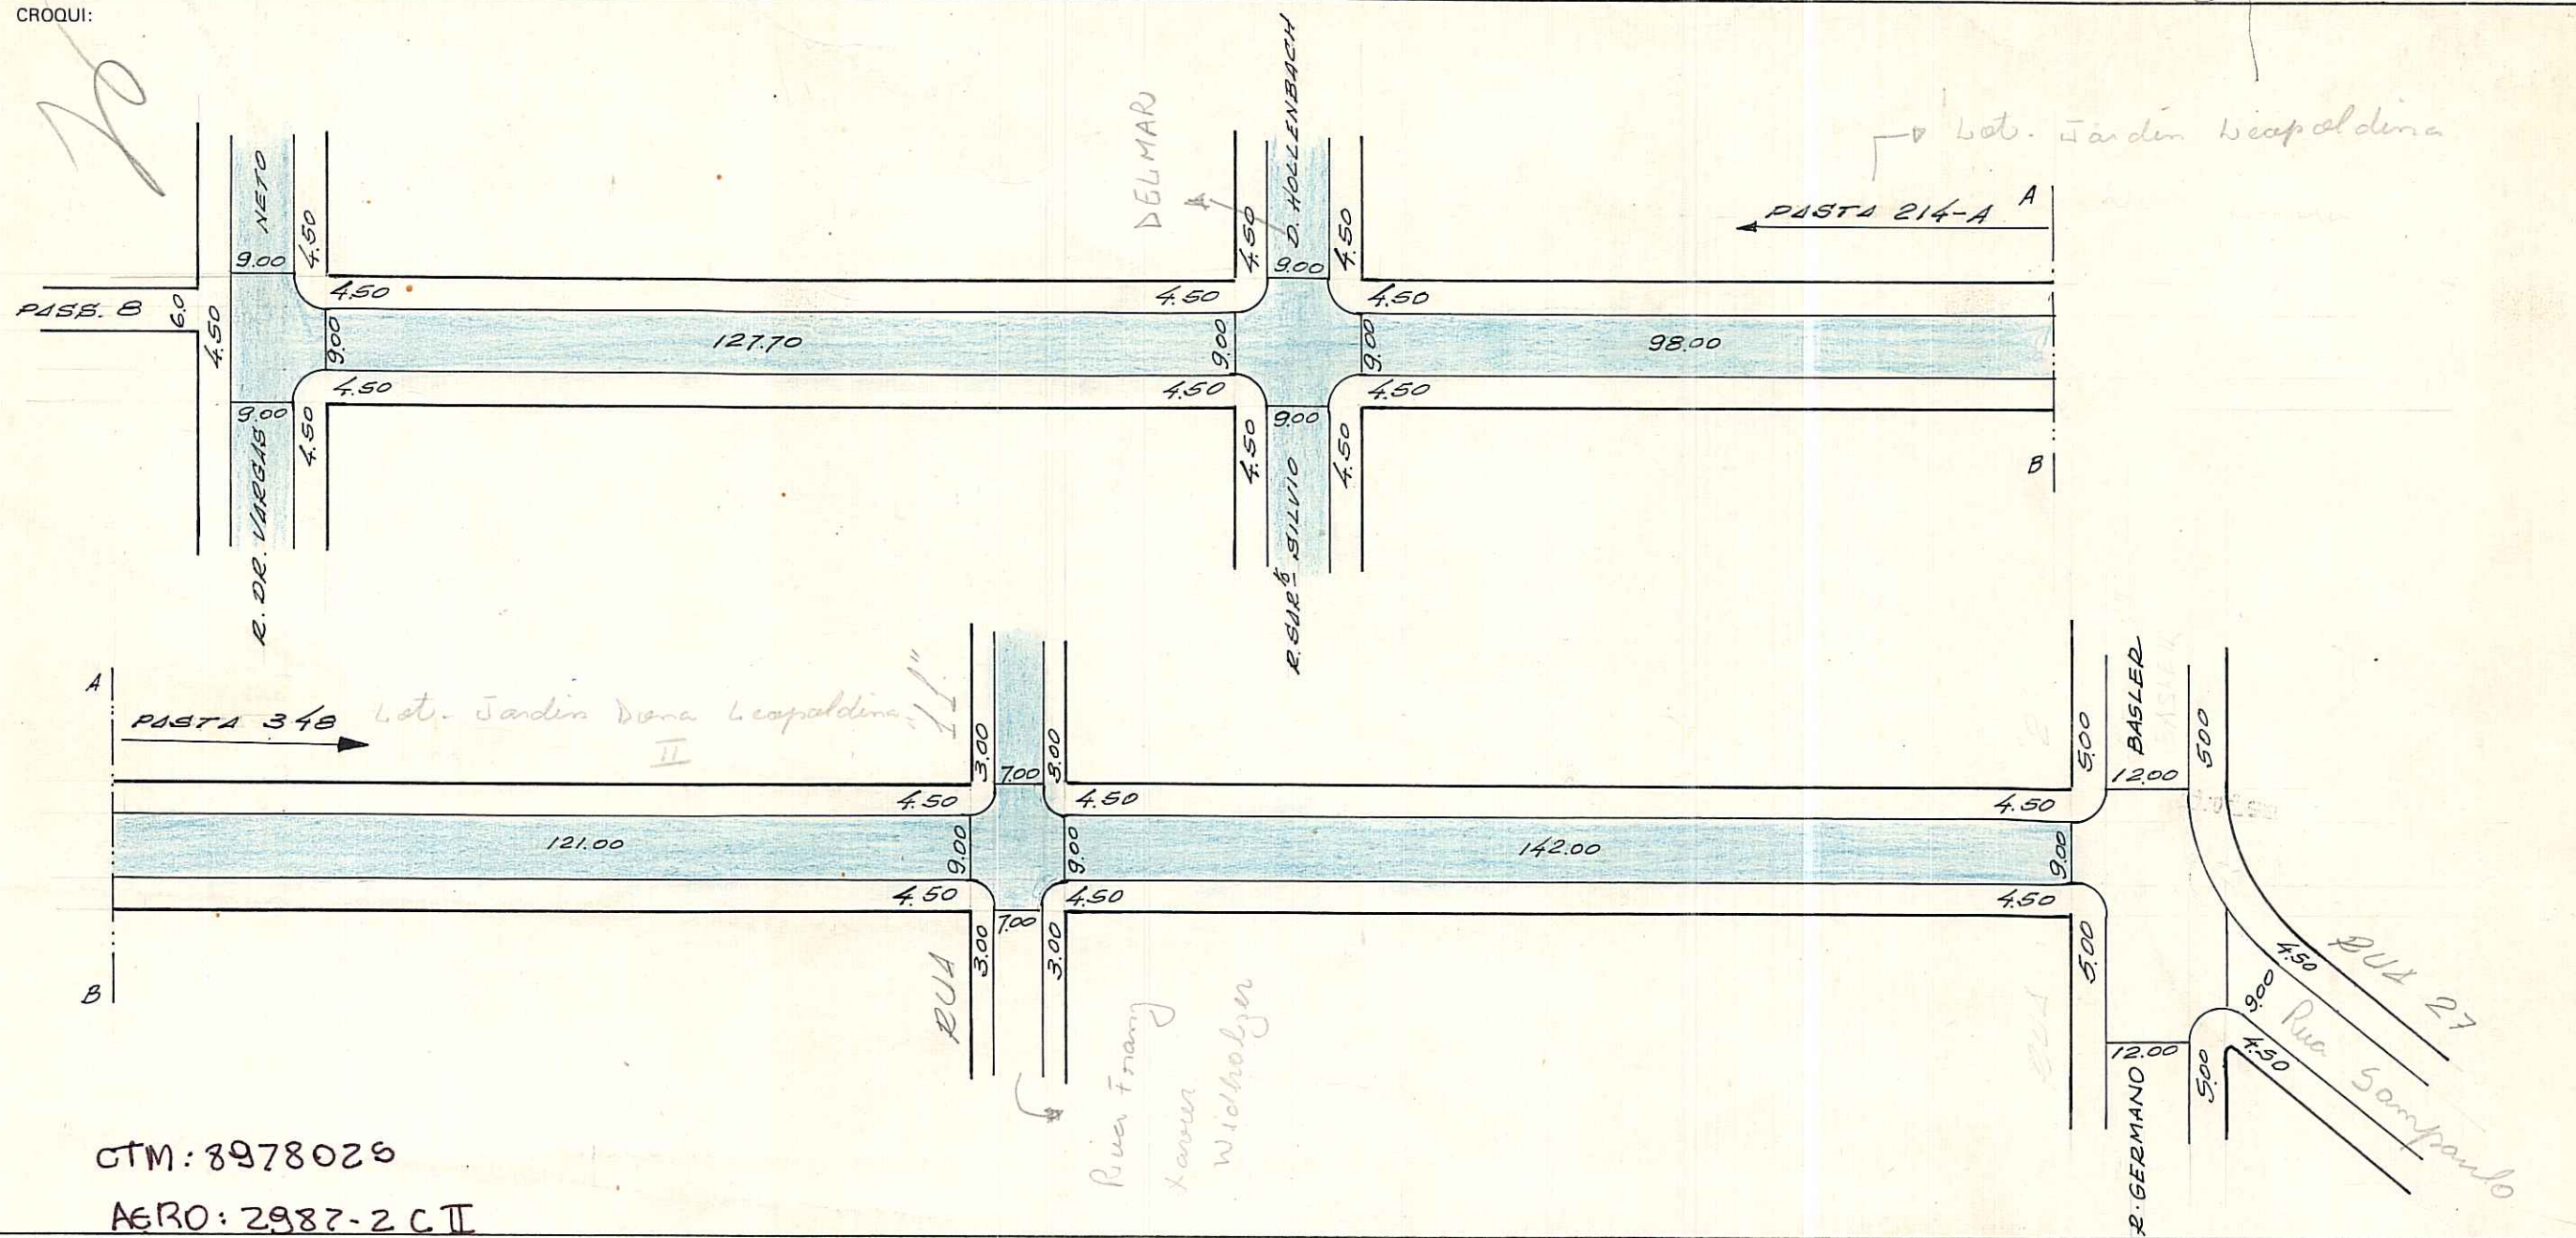

CTM: 8978029  
AGRO: 2987-2 C II

OBS: LOGRADOURO REGISTRADO E CADASTRADO EM 25/06/80 - PROC. 73.655/78 ENTRE RUA DR. VARGAS NETO E 98.00M ALEM DA RUA SUEZ SILVIO D. HOLLENBACH E 121.00M AQUEM DA RUA "H" ATÉ A RUA "2" EM 22/02/83 - PROC. 70.019/83. -  
MZ: 03 UEO: 080

ESCALA APROXIMADA 1:1000  
TIPO DE PAVIMENTO

PARALELEPÍPEDO	
PEDRA IRREGULAR	
ASFALTO	
CONCRETO	
ENCASCALHADO	
TERRENO NATURAL	

DESENHO: P. Machado CHEFE DO SETOR: Willy Paulo Machado DATA: 24/02/83  
Chefe do Set. de Desenho - D.U.