

REVISADO JR


DIGITALIZADO POR BRUNO EM 16/08/06

PREFEITURA MUNICIPAL DE PORTO ALEGRE
SPM - SPU - COORDENAÇÃO DE INFORMAÇÕES E PROCESSAMENTO
UNIDADE DE REGISTRO E PROCESSAMENTO II

FICHA Nº
1086
PASTA Nº
546

CONTROLE DE LOGRADOUROS

LOGRADOURO <u>RUA 3A - LOT. RES. RUBEM BERTA</u>	LEI DE DENOMINAÇÃO
---	--------------------

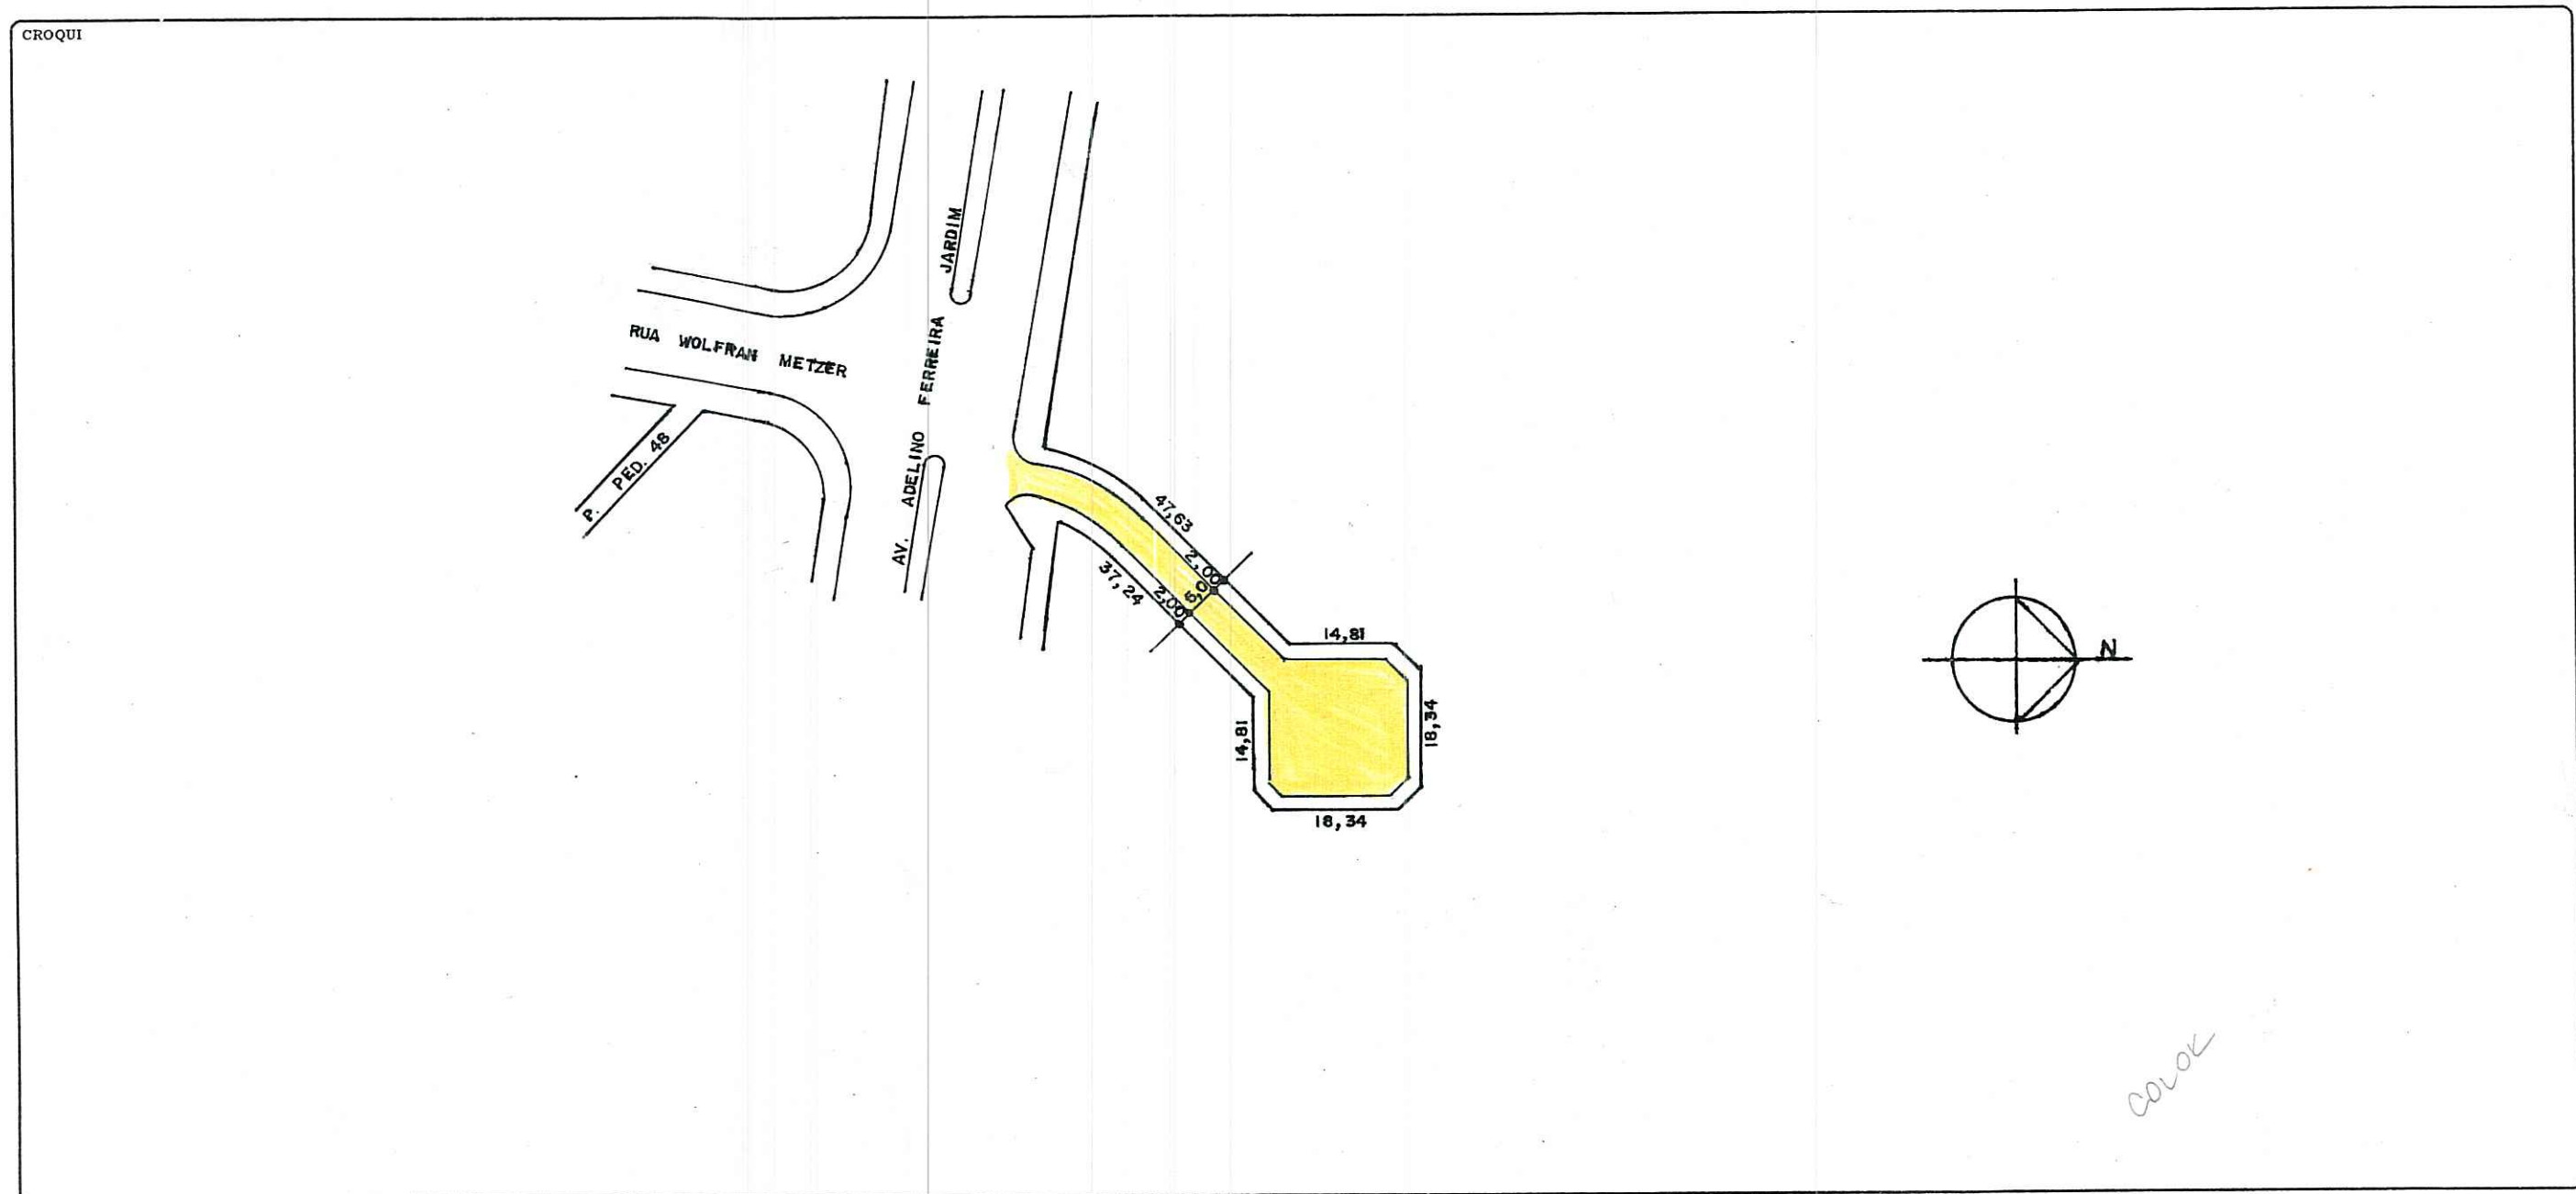

OBSERVAÇÕES
LOGRADOURO PÚBLICO CADASTRADO
 EM 27/03/02 - PASTA 546

CTM 8978462	MAPA CADASTRAL 2987-2CII
DIVISÃO TERRITORIAL MZ: 03 UEU: 084	
ESCALA 1:1000	BAIRRO RUBEM BERTA

DATA 09 / 05 / 02	DESENHO <i>Rogério Lourenço</i>	CHEFE DO SETOR <i>[Signature]</i>
-----------------------------	------------------------------------	--------------------------------------

João Ricardo da Almeida Lima
 Matr. 9788.9
 BPM - URPI - NO