

REVISADO EM 14.01.05 Rivetti

Digitado em 13/01/05 - Raquel

PREFEITURA MUNICIPAL DE PORTO ALEGRE

S. M. O. V. - S. U. P. M.
DIVISÃO DE URBANIZAÇÃO


LOGRADOURO: LOLA DE OLIVEIRA

LETRA T

RUB

FICHA Nº 38

CROQUI:

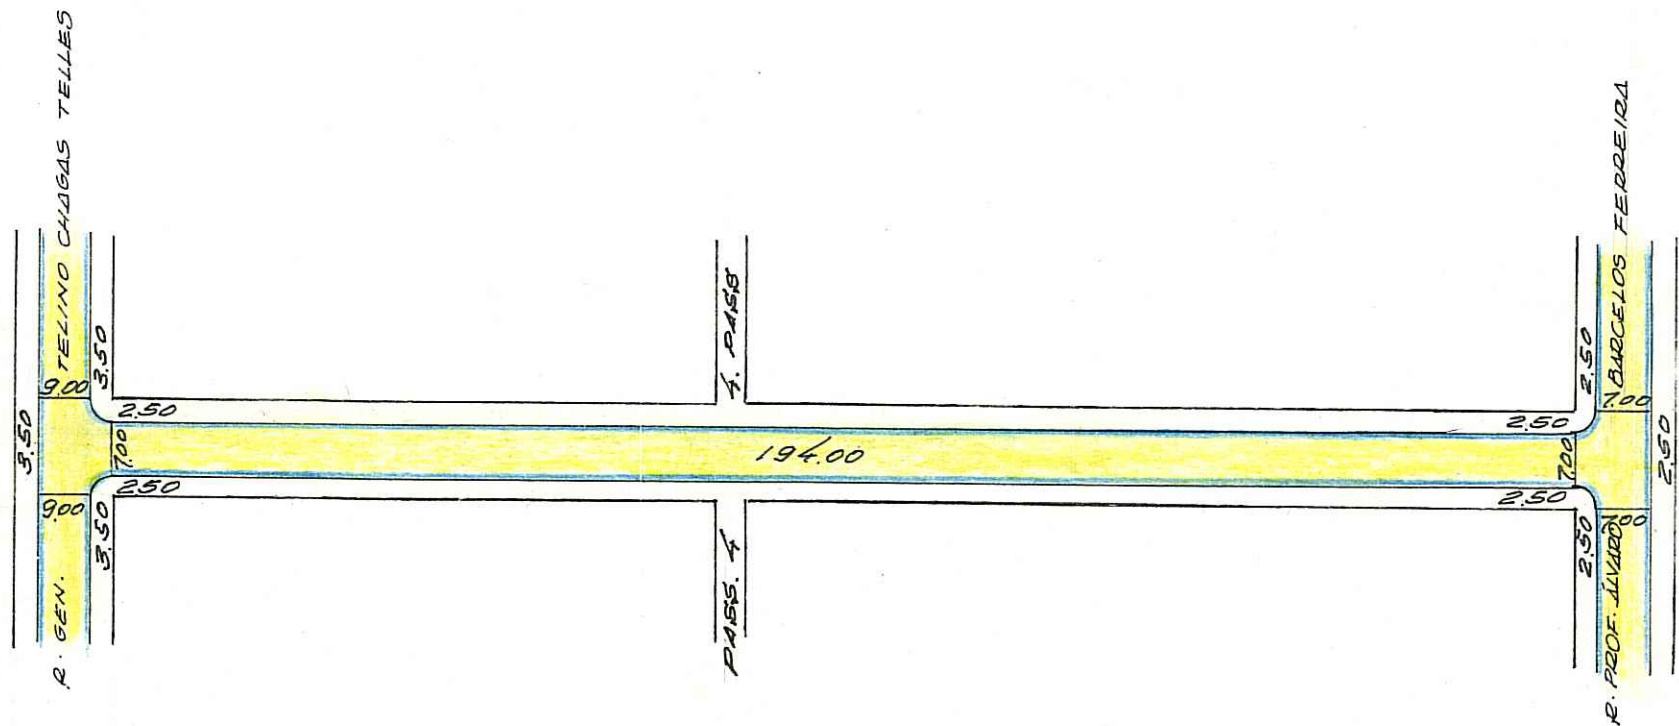

CDL OK
NR

OBS: LOGRADOURO PÚBLICO REGISTRADO EM 11/9/80 - PROC. 77.664/80.

CTM: 8980112

MZ: 03

AERO: 2987-2 C.II

UEU: 036

antiga rua "21" - Lei 4934/81
LOT. PARQUE SANTA FÉ
BAIRRO RUBEM BERTA
PASTA 246

DESENHO:

P. Machado

CHEFE DO SETOR:

Willy Paulo Machado
Chefe do St. de Desenho - D.U.

DATA

14/10/80

ESCALA APROXIMADA 1:1000
TIPO DE PAVIMENTO

- PARALELEPÍPEDO
- PEDRA IRREGULAR
- ASFALTO
- CONCRETO
- ENCASCALHADO
- TERRENO NATURAL

