

CROQUIS


BERNARDINO SILVEIRA PASTORIZA - AV.

REVISADO EM 14.04.04 *J. Ruatto*

Digitalizado em 12/04/04 Bianca

CONTINUAR

320.50
320.00

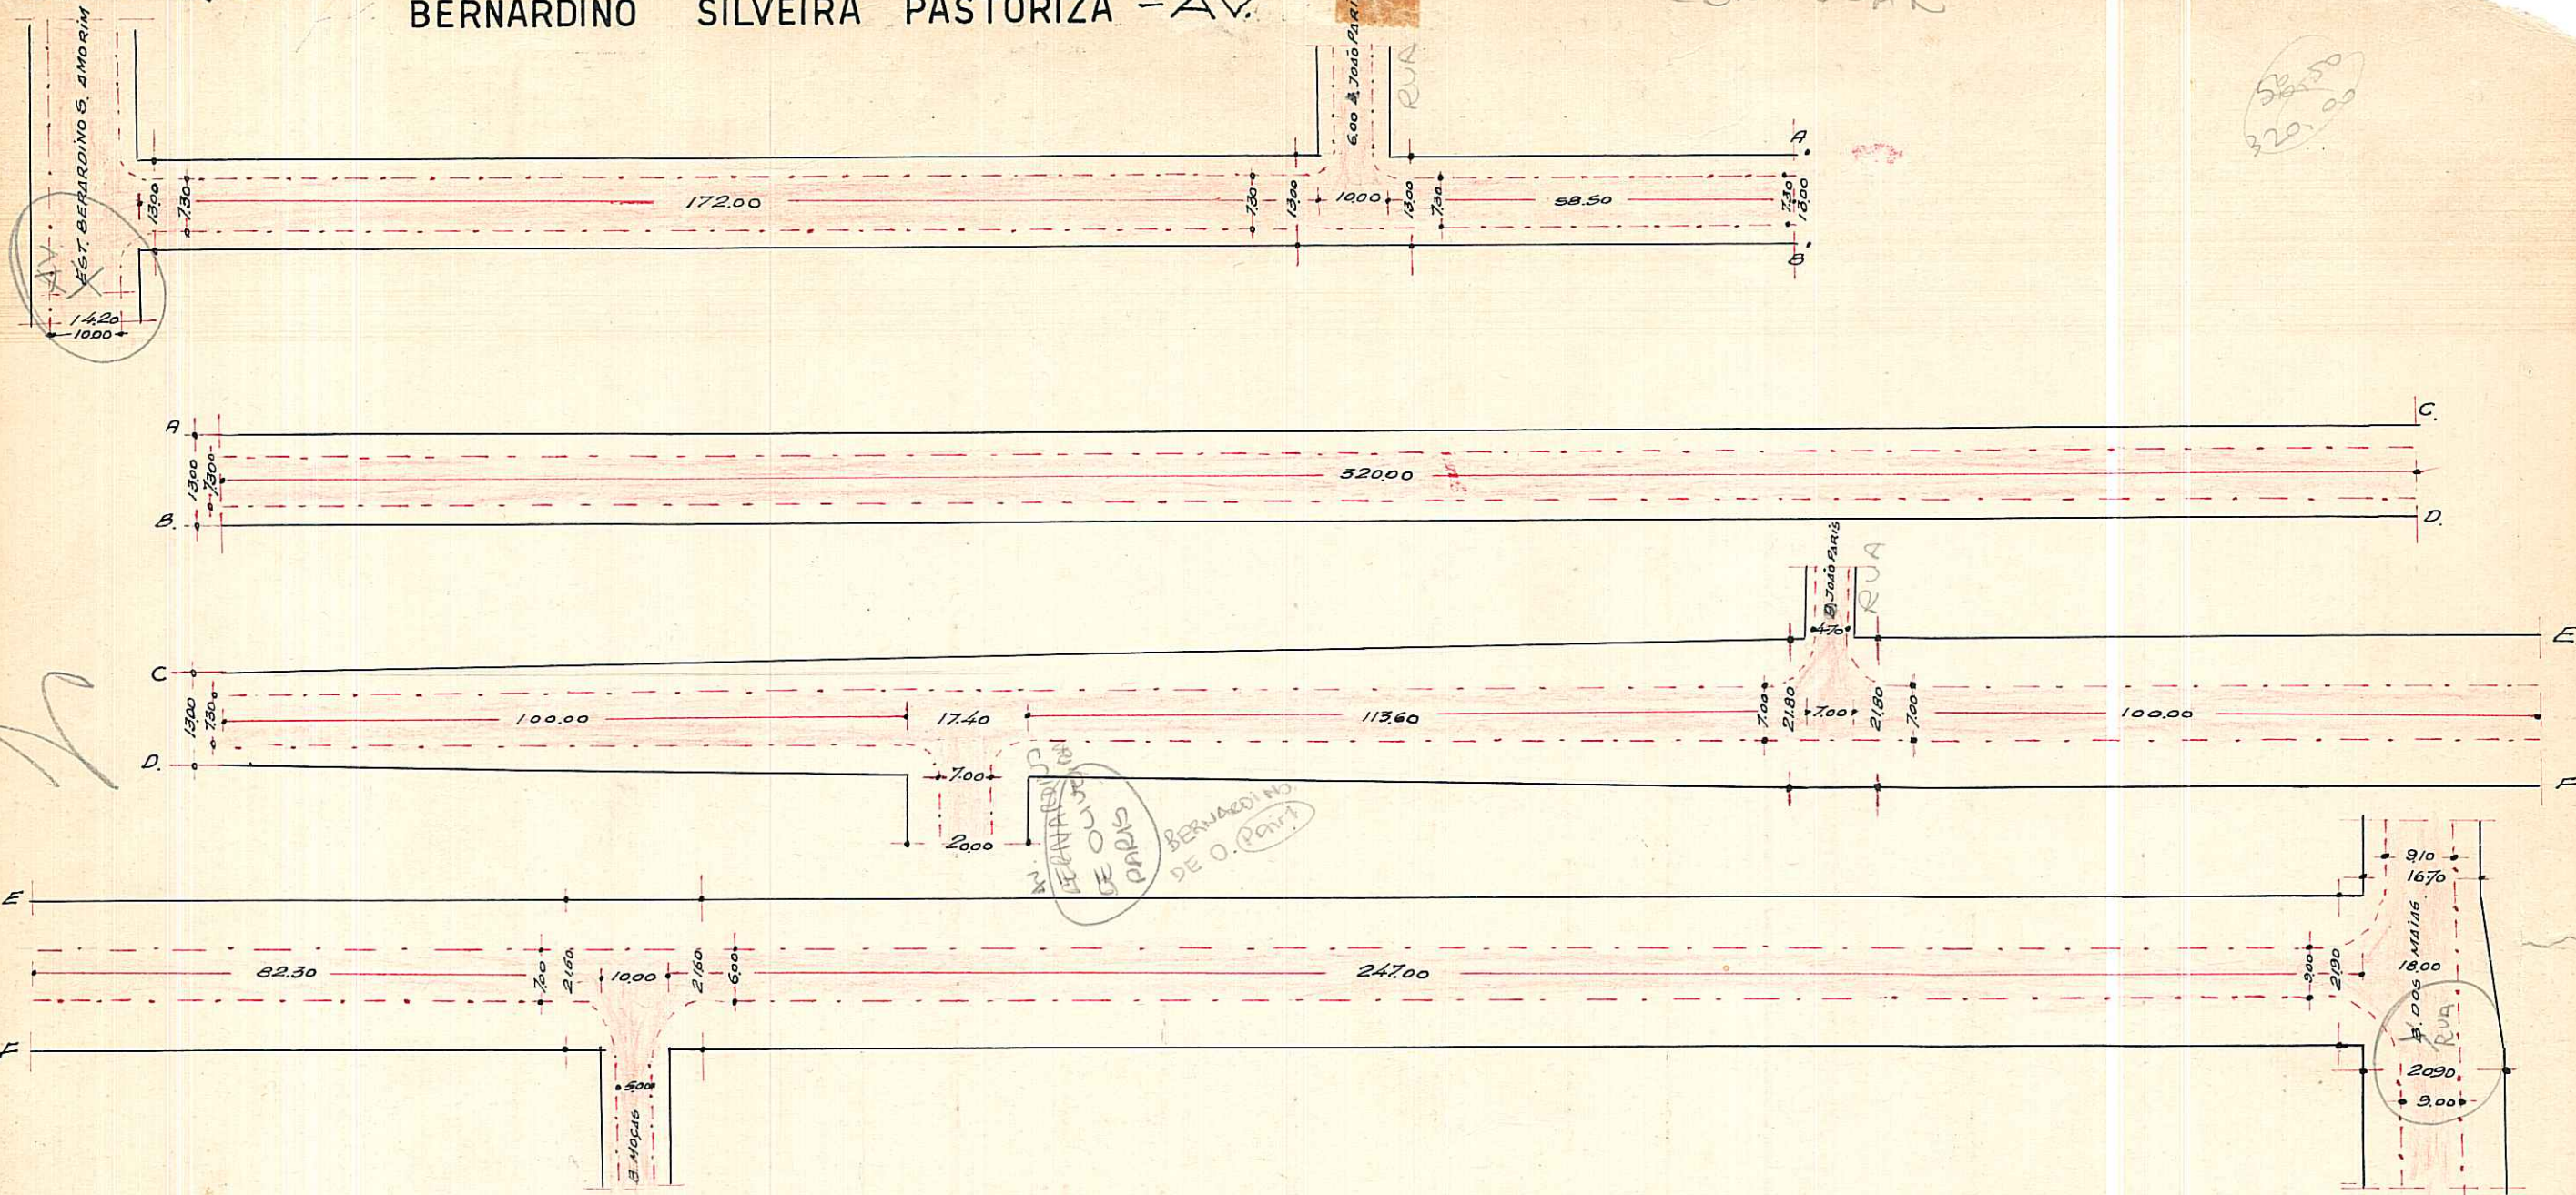

MZ: 03

REV: 018

CTM

8982191

UTSI=109

UTI= 423 ANOS 2000-21 X 83, X 95, X 92, Y 01, XII, Y III

Bairros = Rubem Berta e Sarandi

OBSERVAÇÕES: Pode receber construção em toda extensão

passou a AV. pela lei 3806/73

ESCALA APROXIMADA 1: 1.000

PARALELEPIPEDO	
PEDRA IRREGULAR	
ASFALTO	
CONCRETO	
ENCASCALHADO	
TERRENO NATURAL	

S.E.L.P.
J. DONARIO

44

