


REVISADO em 02.12.04 *Rivotto*

Digitalizado em 01/12/04 Bianca

PREFEITURA MUNICIPAL DE PÔRTO ALEGRE
S. M. O. V. - DIVISÃO DE VIAÇÃO
SETOR DE ESTATÍSTICA E LOGRADOUROS

LOGRADOURO: **JOSÉ FERREIRA JARDIM - RUA**
TRECHO:

LETRA *T.*
FICHA N.º *113*

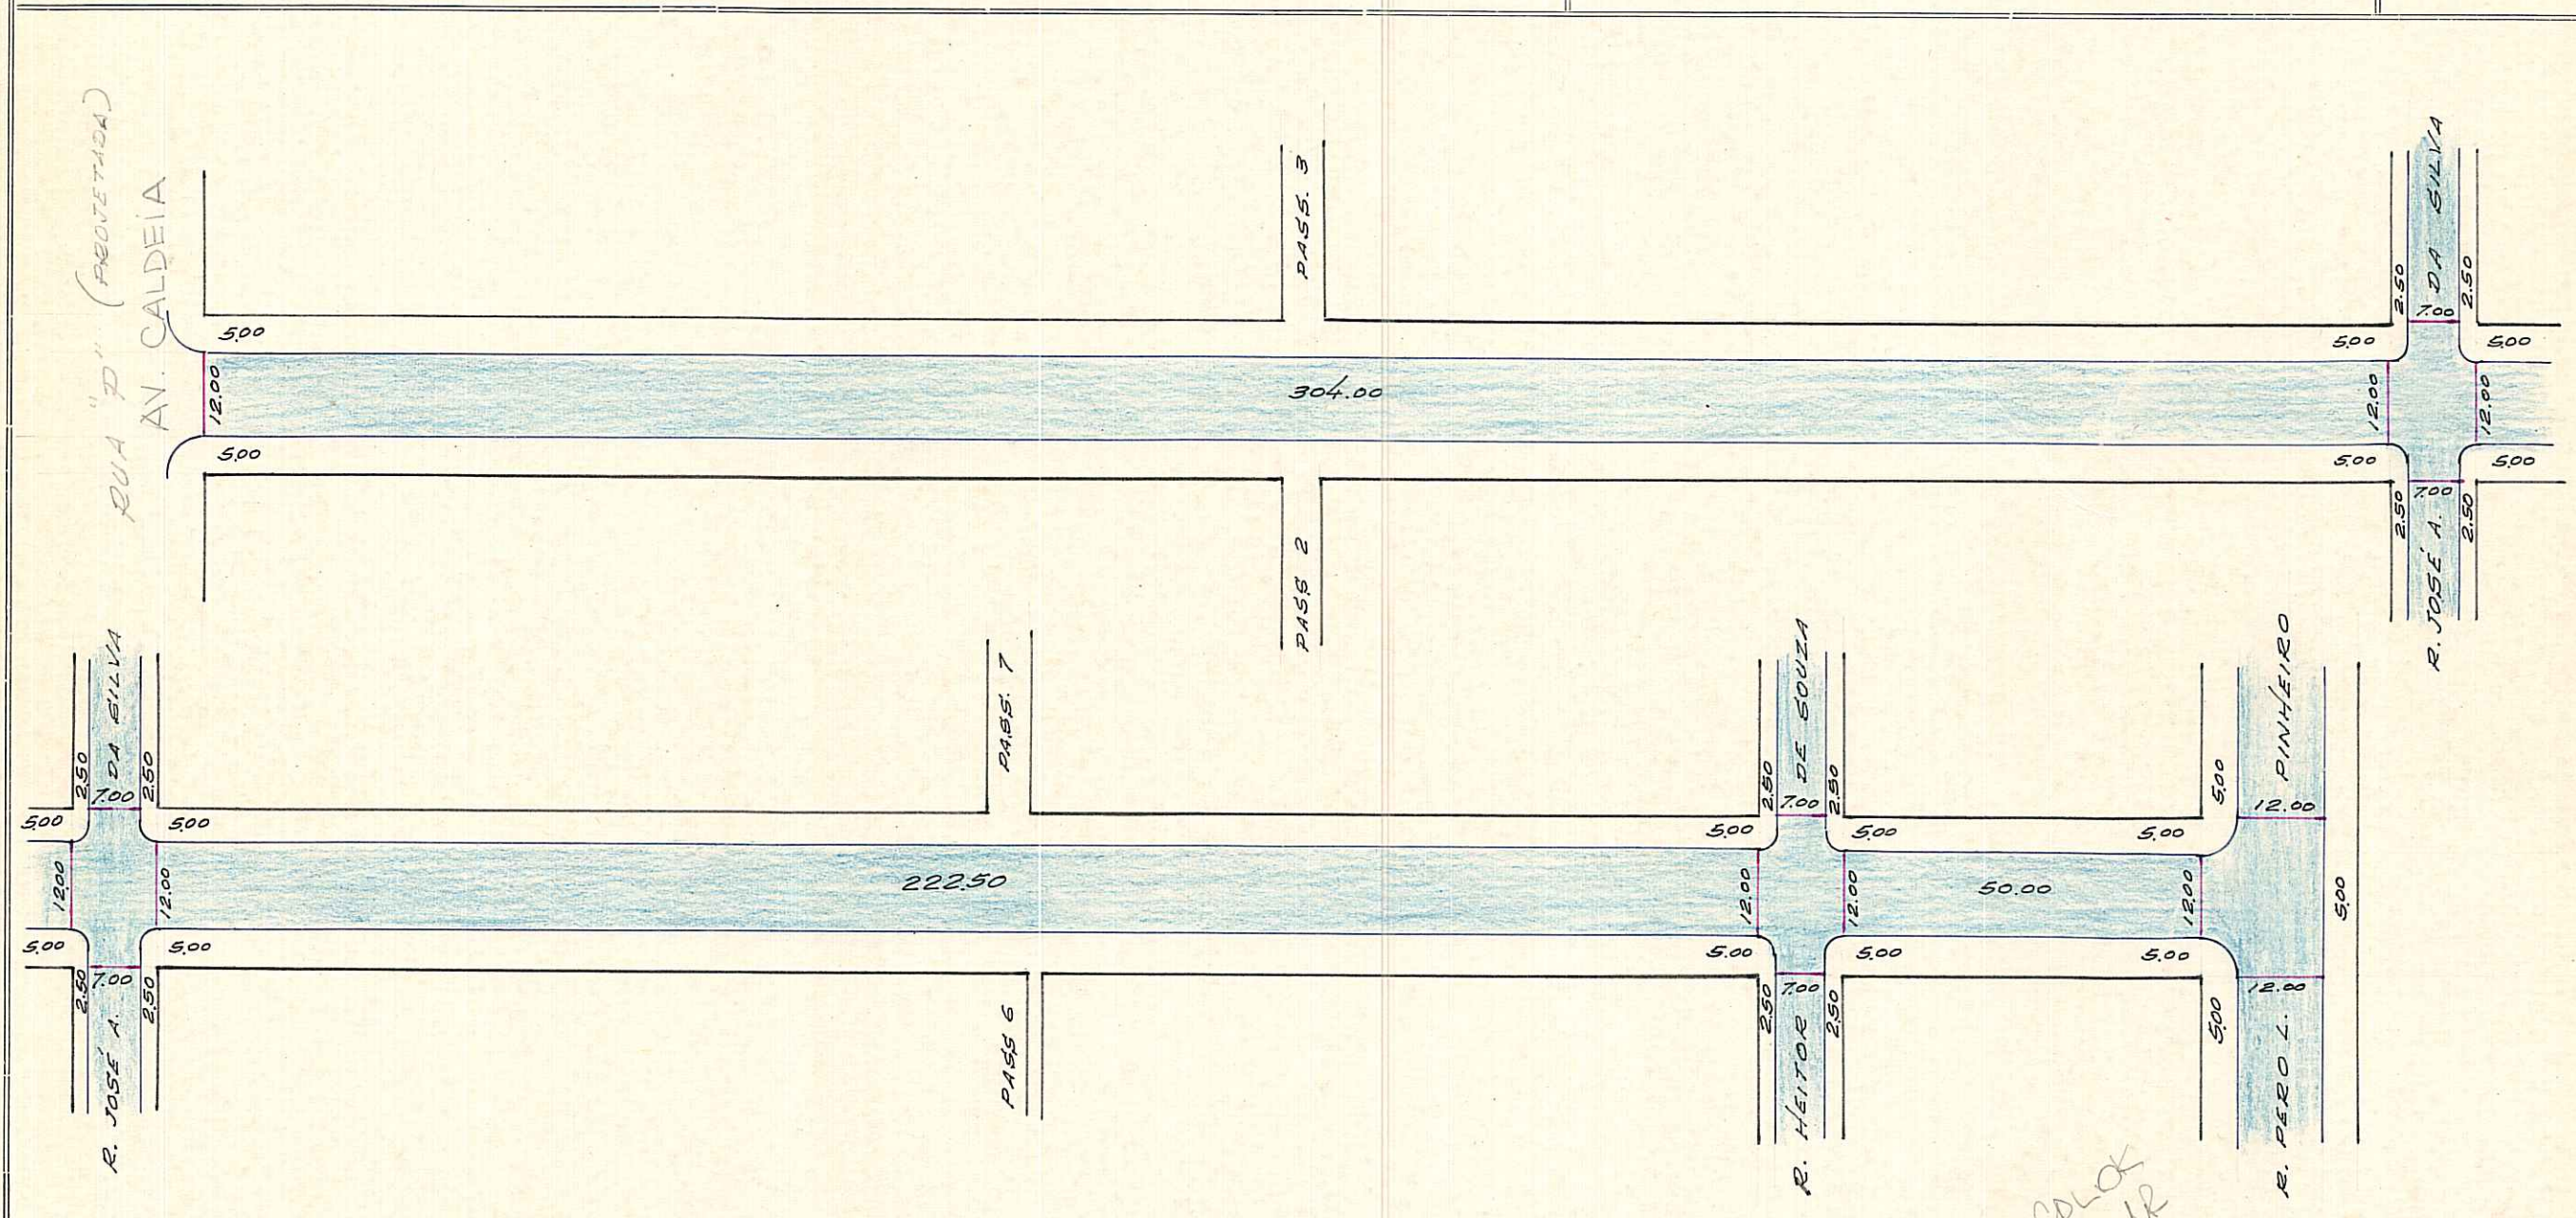

CTM: 8562291 MZ: 03 JEU: 008 AERD: 2870-4 X II BAINDO: SAANDA

Logradouro público REGISTRADO. *C*

antiga rua "B" - Lei 3668/72
VILA SANTO AGOSTINHO
PASTA 216

DESENHO: *P Machado*

CHEFE DO SETOR: *Werner Raschke*
Mat. 2463
CHEFE DO ST. CAD. LOTEAMENTOS
S.U. - DEURB

DATA: *11/11/75*

ESCALA APROXIMADA 1:1.000

Paralelepipedo	
Pedra Irregular	
Asfalto	
Concreto	
Encascalhado	
Terreno Natural	

S. E. L.

CDLOR NR

4